


# Legende Gevelmaterialen

- ① Gevelafwerking, siliconenpleister - Lichtgrijs
- ② Gevelafwerking, verticale houten latjes - grijsbruin
- ③ Gevelafwerking, geverfde gevelsteen - donkergrijs
- ④ Gevelafwerking, geverfde gevelsteen - lichtgrijs
- ⑤ Dakafwerking, stormpan - antracietgrijs
- ⑥ Dakafwerking, leien - antracietgrijs
- ⑦ Dakgoot, plaatmateriaal - antracietgrijs
- ⑧ Buitenschrijnwerk, aluminium - antracietgrijs

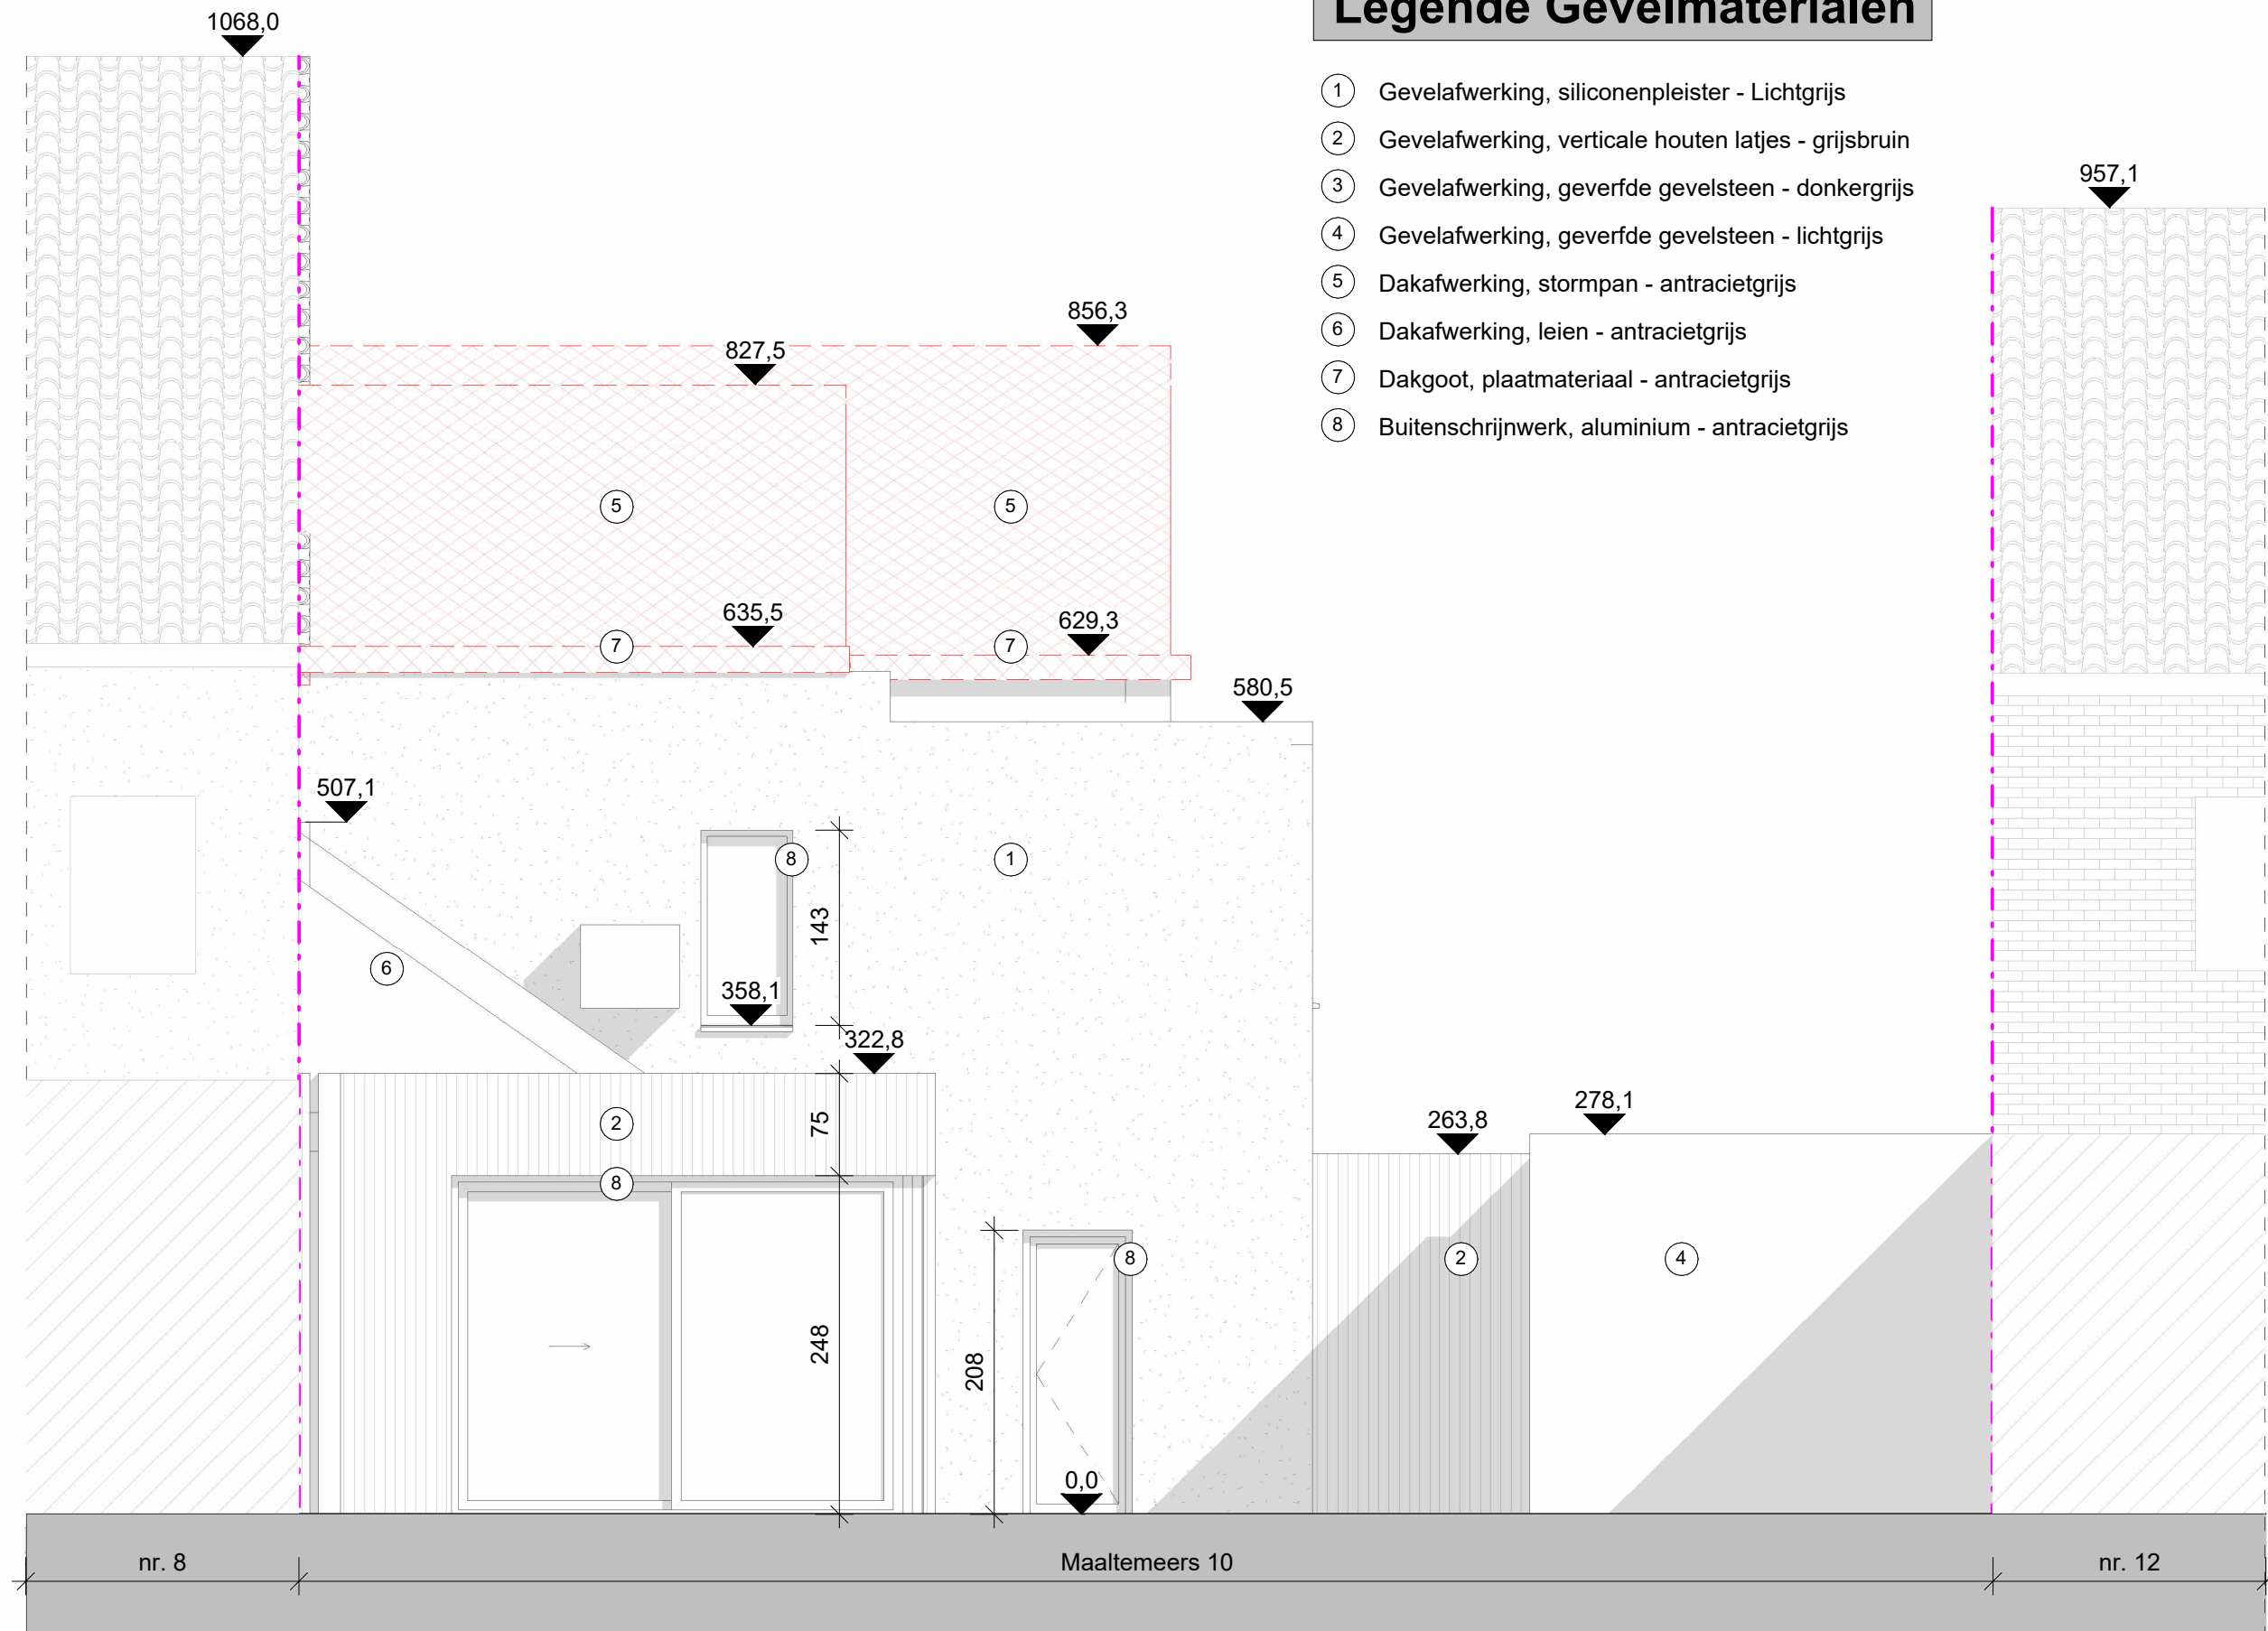

BA\_2.01 G\_B\_2.01\_Gevelaanzicht Achter

1 : 50 op A3



**Sfinx**  
BOUW &  
COÖRDINATIE

**Sfinx bouw & coördinatie**  
Brusselsesteenweg 173  
9050 Gent (Ledeberg)  
tel 09/232 02 50  
info@sfinx.be

0,5 0 0,5 1 1,5 2 2,5  
SCHAAL1: 50 m

Opdrachtgever: Bouwheer Pattyn Sébastien  
Bouwheer Van Belle Maxime

Adres bouwwerf: Maaltemeers 10,  
9052 Gent

Projectfase:

Opmerking:

Architect: **Piet Vanwormhoudt**

datum afdruk 31/10/2025 16:35:00

" Afmetingen en gegevens op dit plan zijn benaderend. Voorschriften van stabiliteitsingenieur, WTCB, fabrikant en de meetstaat van Sfinx hebben voorrang op deze plannen. Bij onvolkomenheden of onduidelijkheden dient de architect en Sfinx geraadpleegd te worden vóór start van de uitvoering. "