


Legende Gevelmaterialen

- ① Gevelafwerking, siliconenpleister - Lichtgrijs
- ② Gevelafwerking, verticale houten latjes - grijsbruin
- ③ Gevelafwerking, geverfde gevelsteen - donkergrijs
- ④ Gevelafwerking, geverfde gevelsteen - lichtgrijs
- ⑤ Dakafwerking, stormpan - antracietgrijs
- ⑥ Dakafwerking, leien - antracietgrijs
- ⑦ Dakgoot, plaatmateriaal - antracietgrijs
- ⑧ Buitenschrijnwerk, aluminium - antracietgrijs

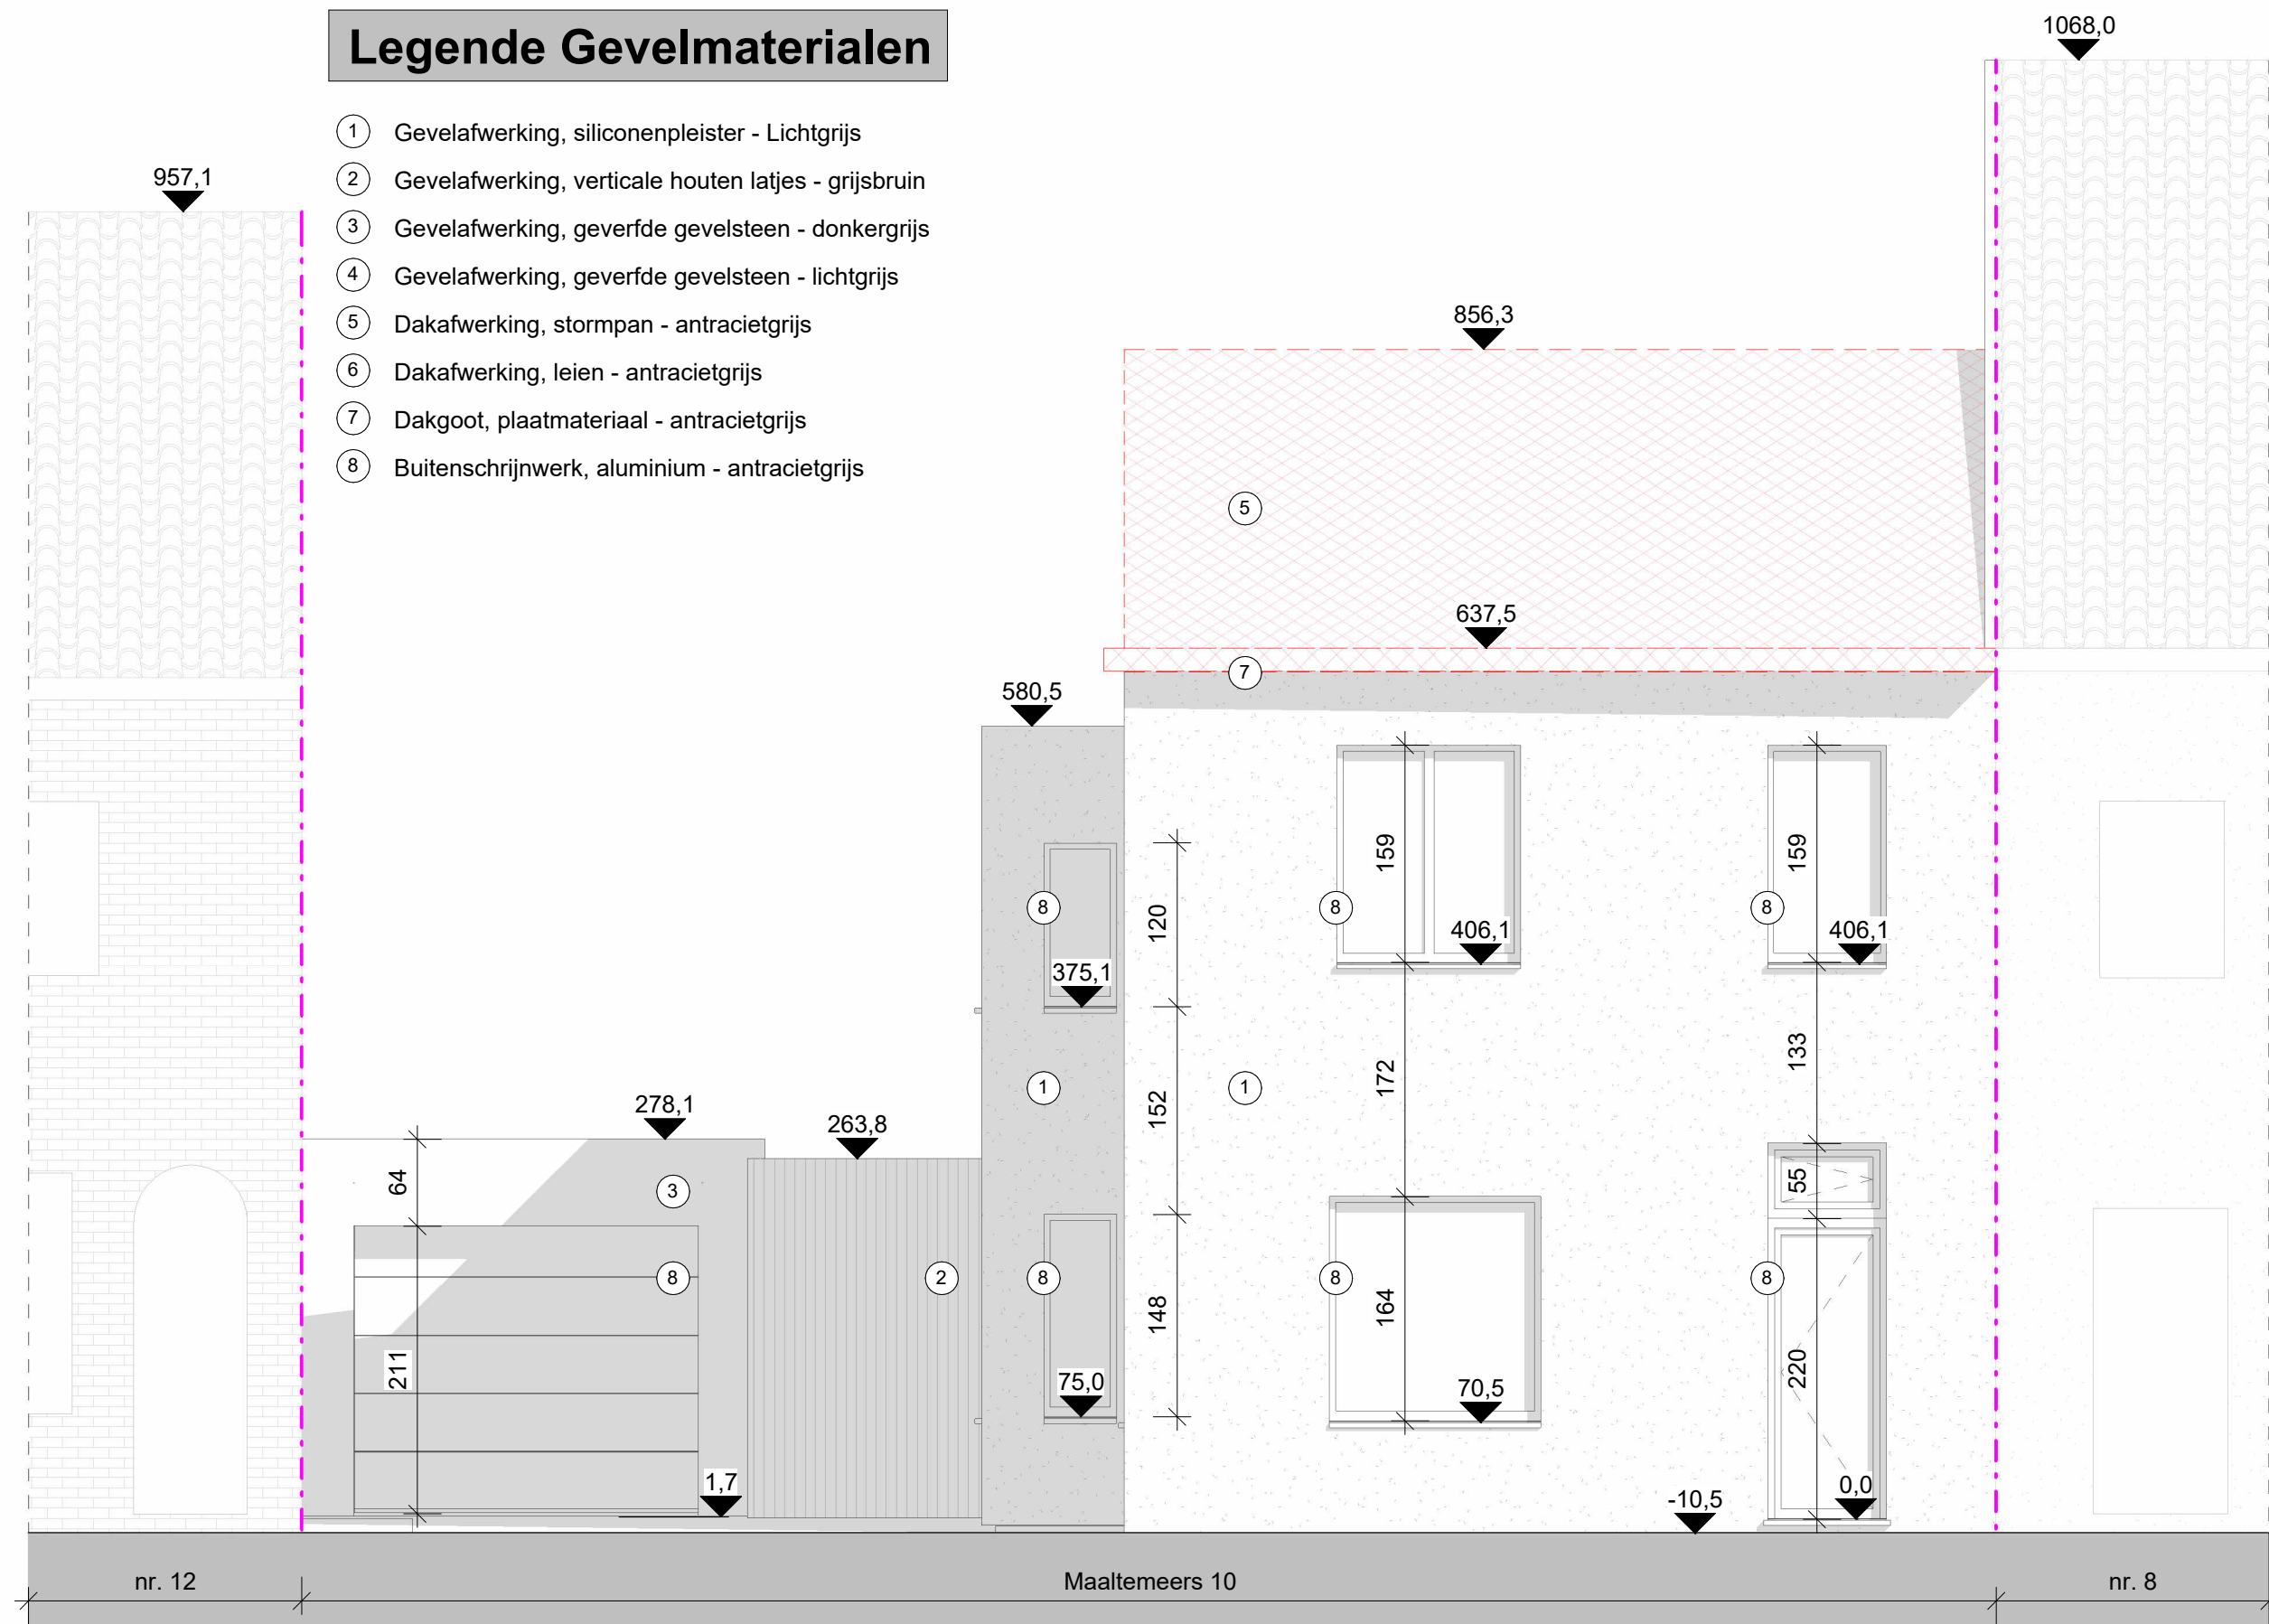

BA_2.00 G_B_2.00_Gevelaanzicht Voor

1 : 50 op A3