


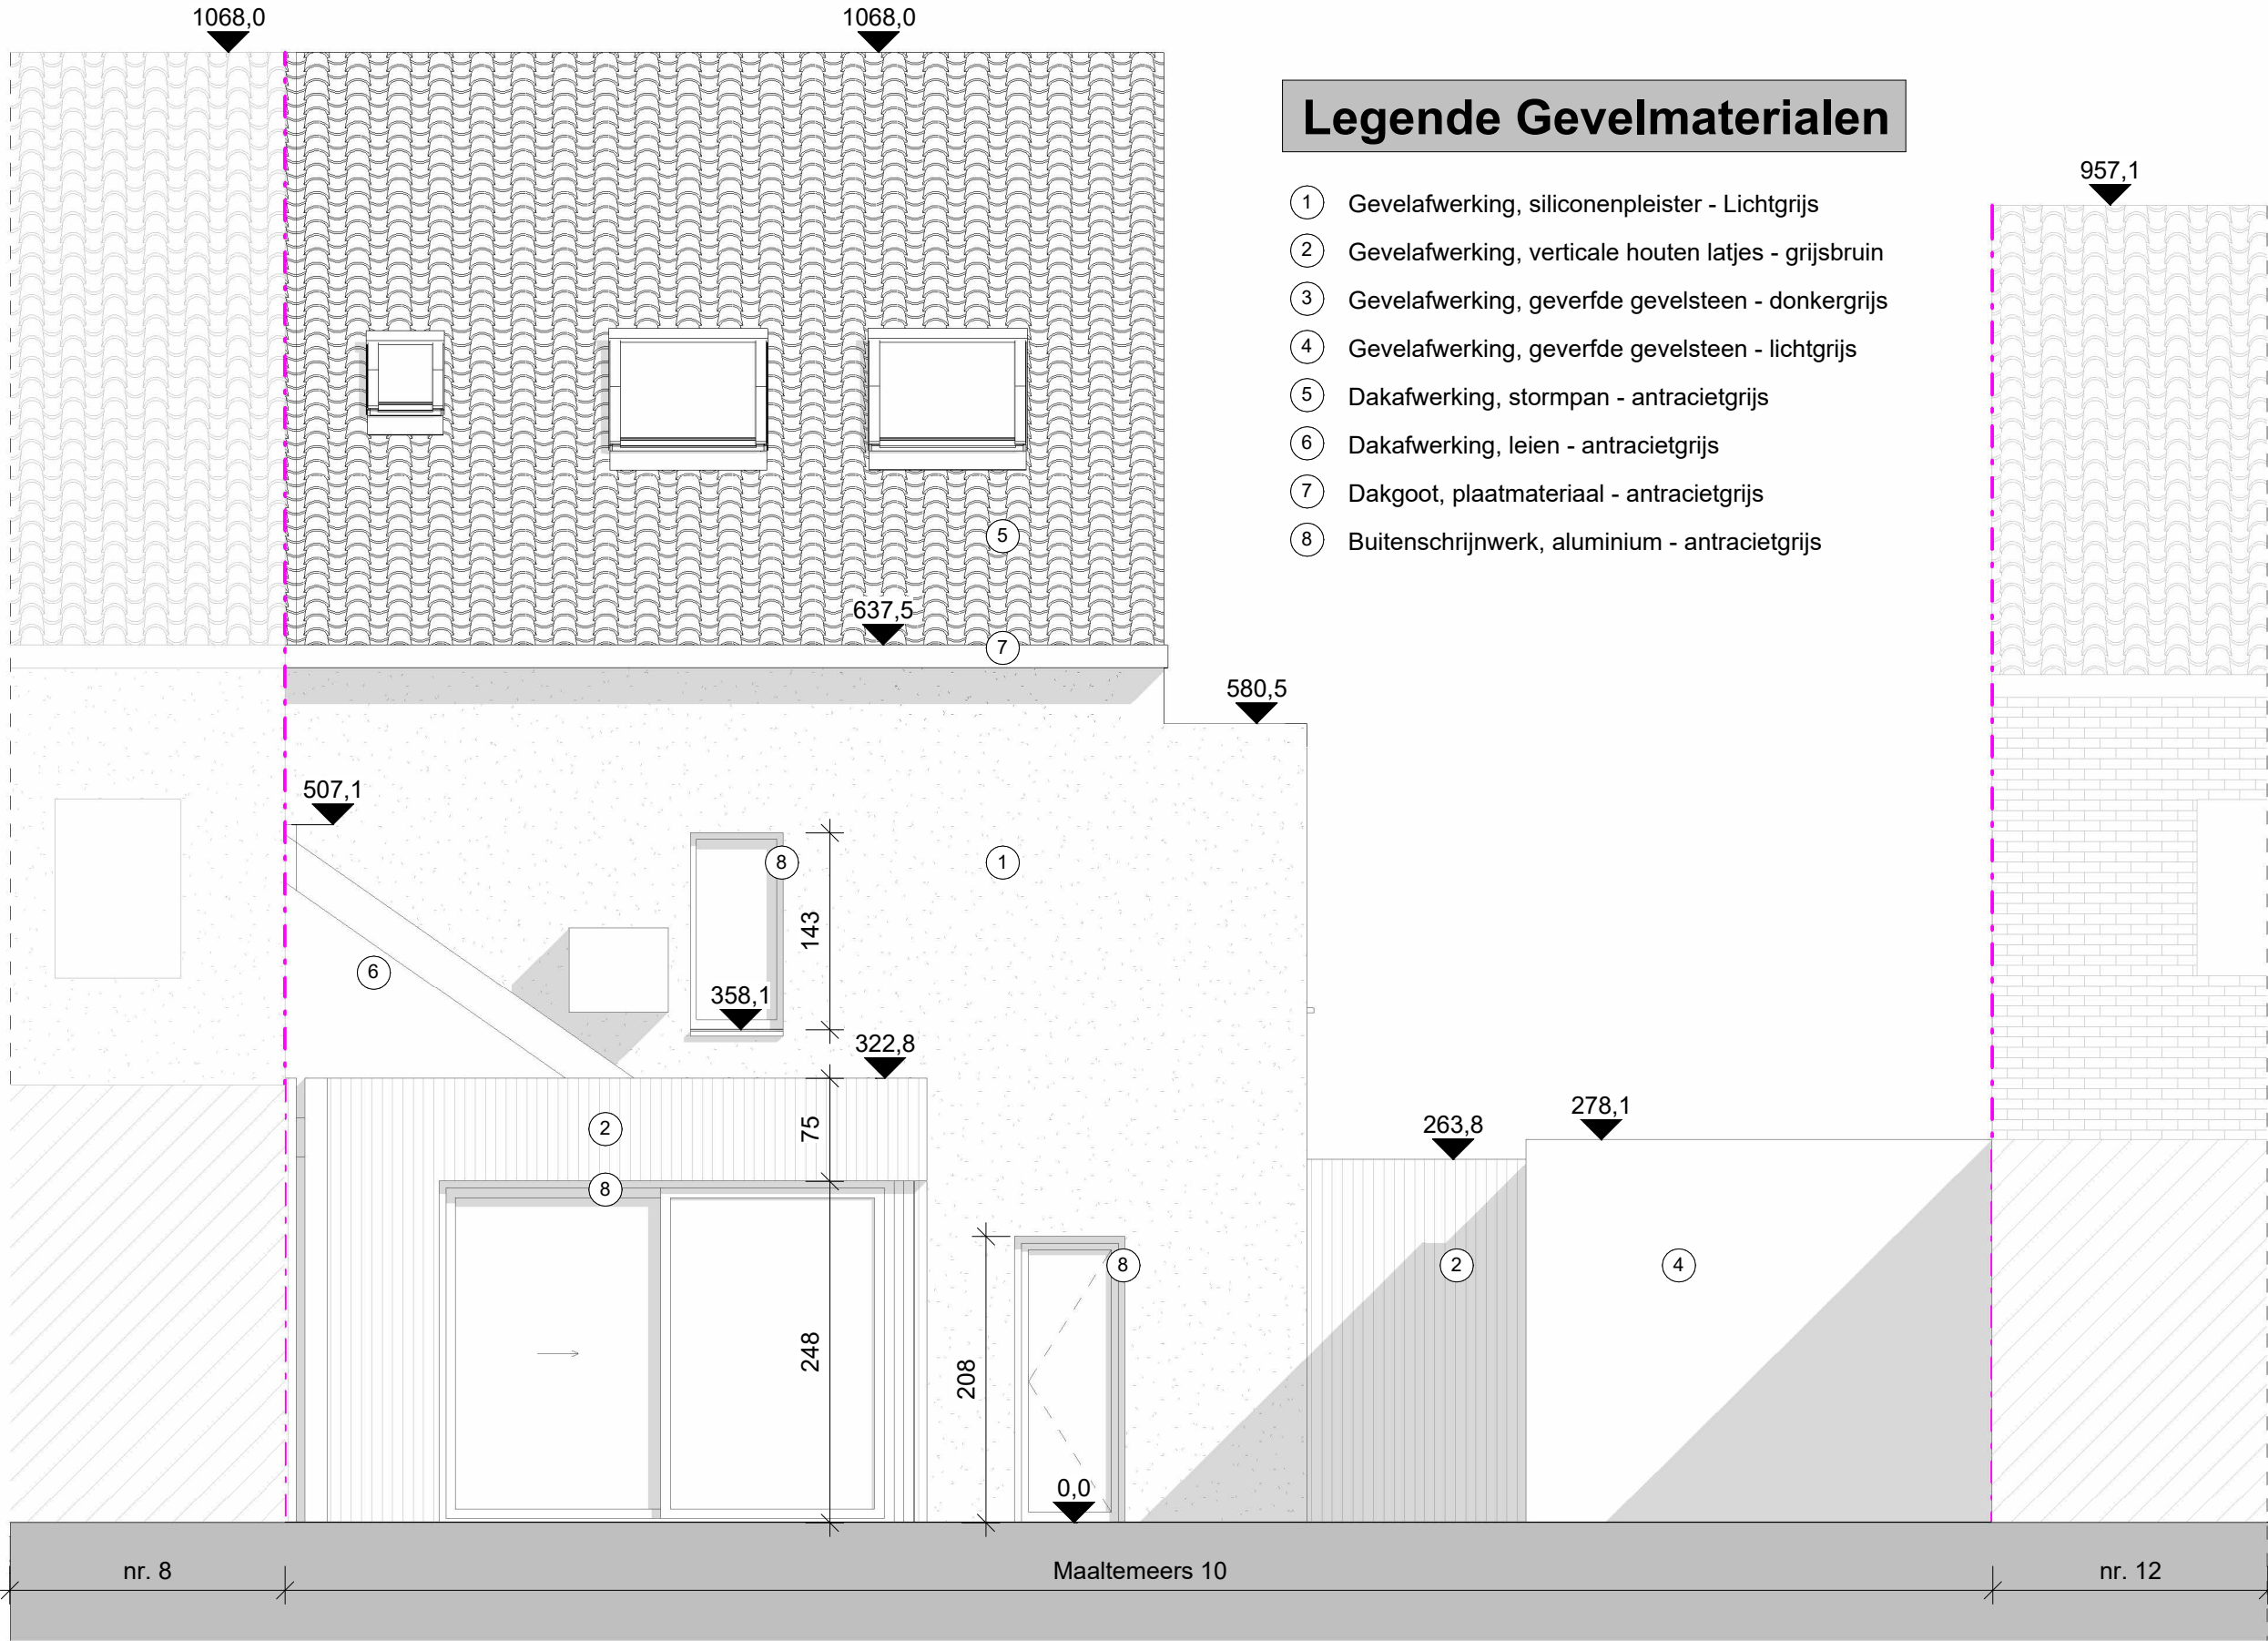

BA_2.01_X G_N_2.01_Gevelaanzicht Achter

1 : 50 op A3



Sfinx bouw & coördinatie
Brusselsesteenweg 173
9050 Gent (Ledeberg)
tel 09/232 02 50
info@sfinx.be



Opdrachtgever: Bouwheer Pattyn Sébastien
Bouwheer Van Belle Maxime

Adres bouwwerf: Maaltemeers 10,
9052 Gent

Projectfase:

Architect: **Piet Vanwormhoudt**

Opmerking: