


Legende Gevelmaterialen

- ① Gevelafwerking, siliconenpleister - Lichtgrijs
- ② Gevelafwerking, verticale houten latjes - grijsbruin
- ③ Gevelafwerking, geverfde gevelsteen - donkergrijs
- ④ Gevelafwerking, geverfde gevelsteen - lichtgrijs
- ⑤ Dakafwerking, stormpan - antracietgrijs
- ⑥ Dakafwerking, leien - antracietgrijs
- ⑦ Dakgoot, plaatmateriaal - antracietgrijs
- ⑧ Buitenschrijnwerk, aluminium - antracietgrijs

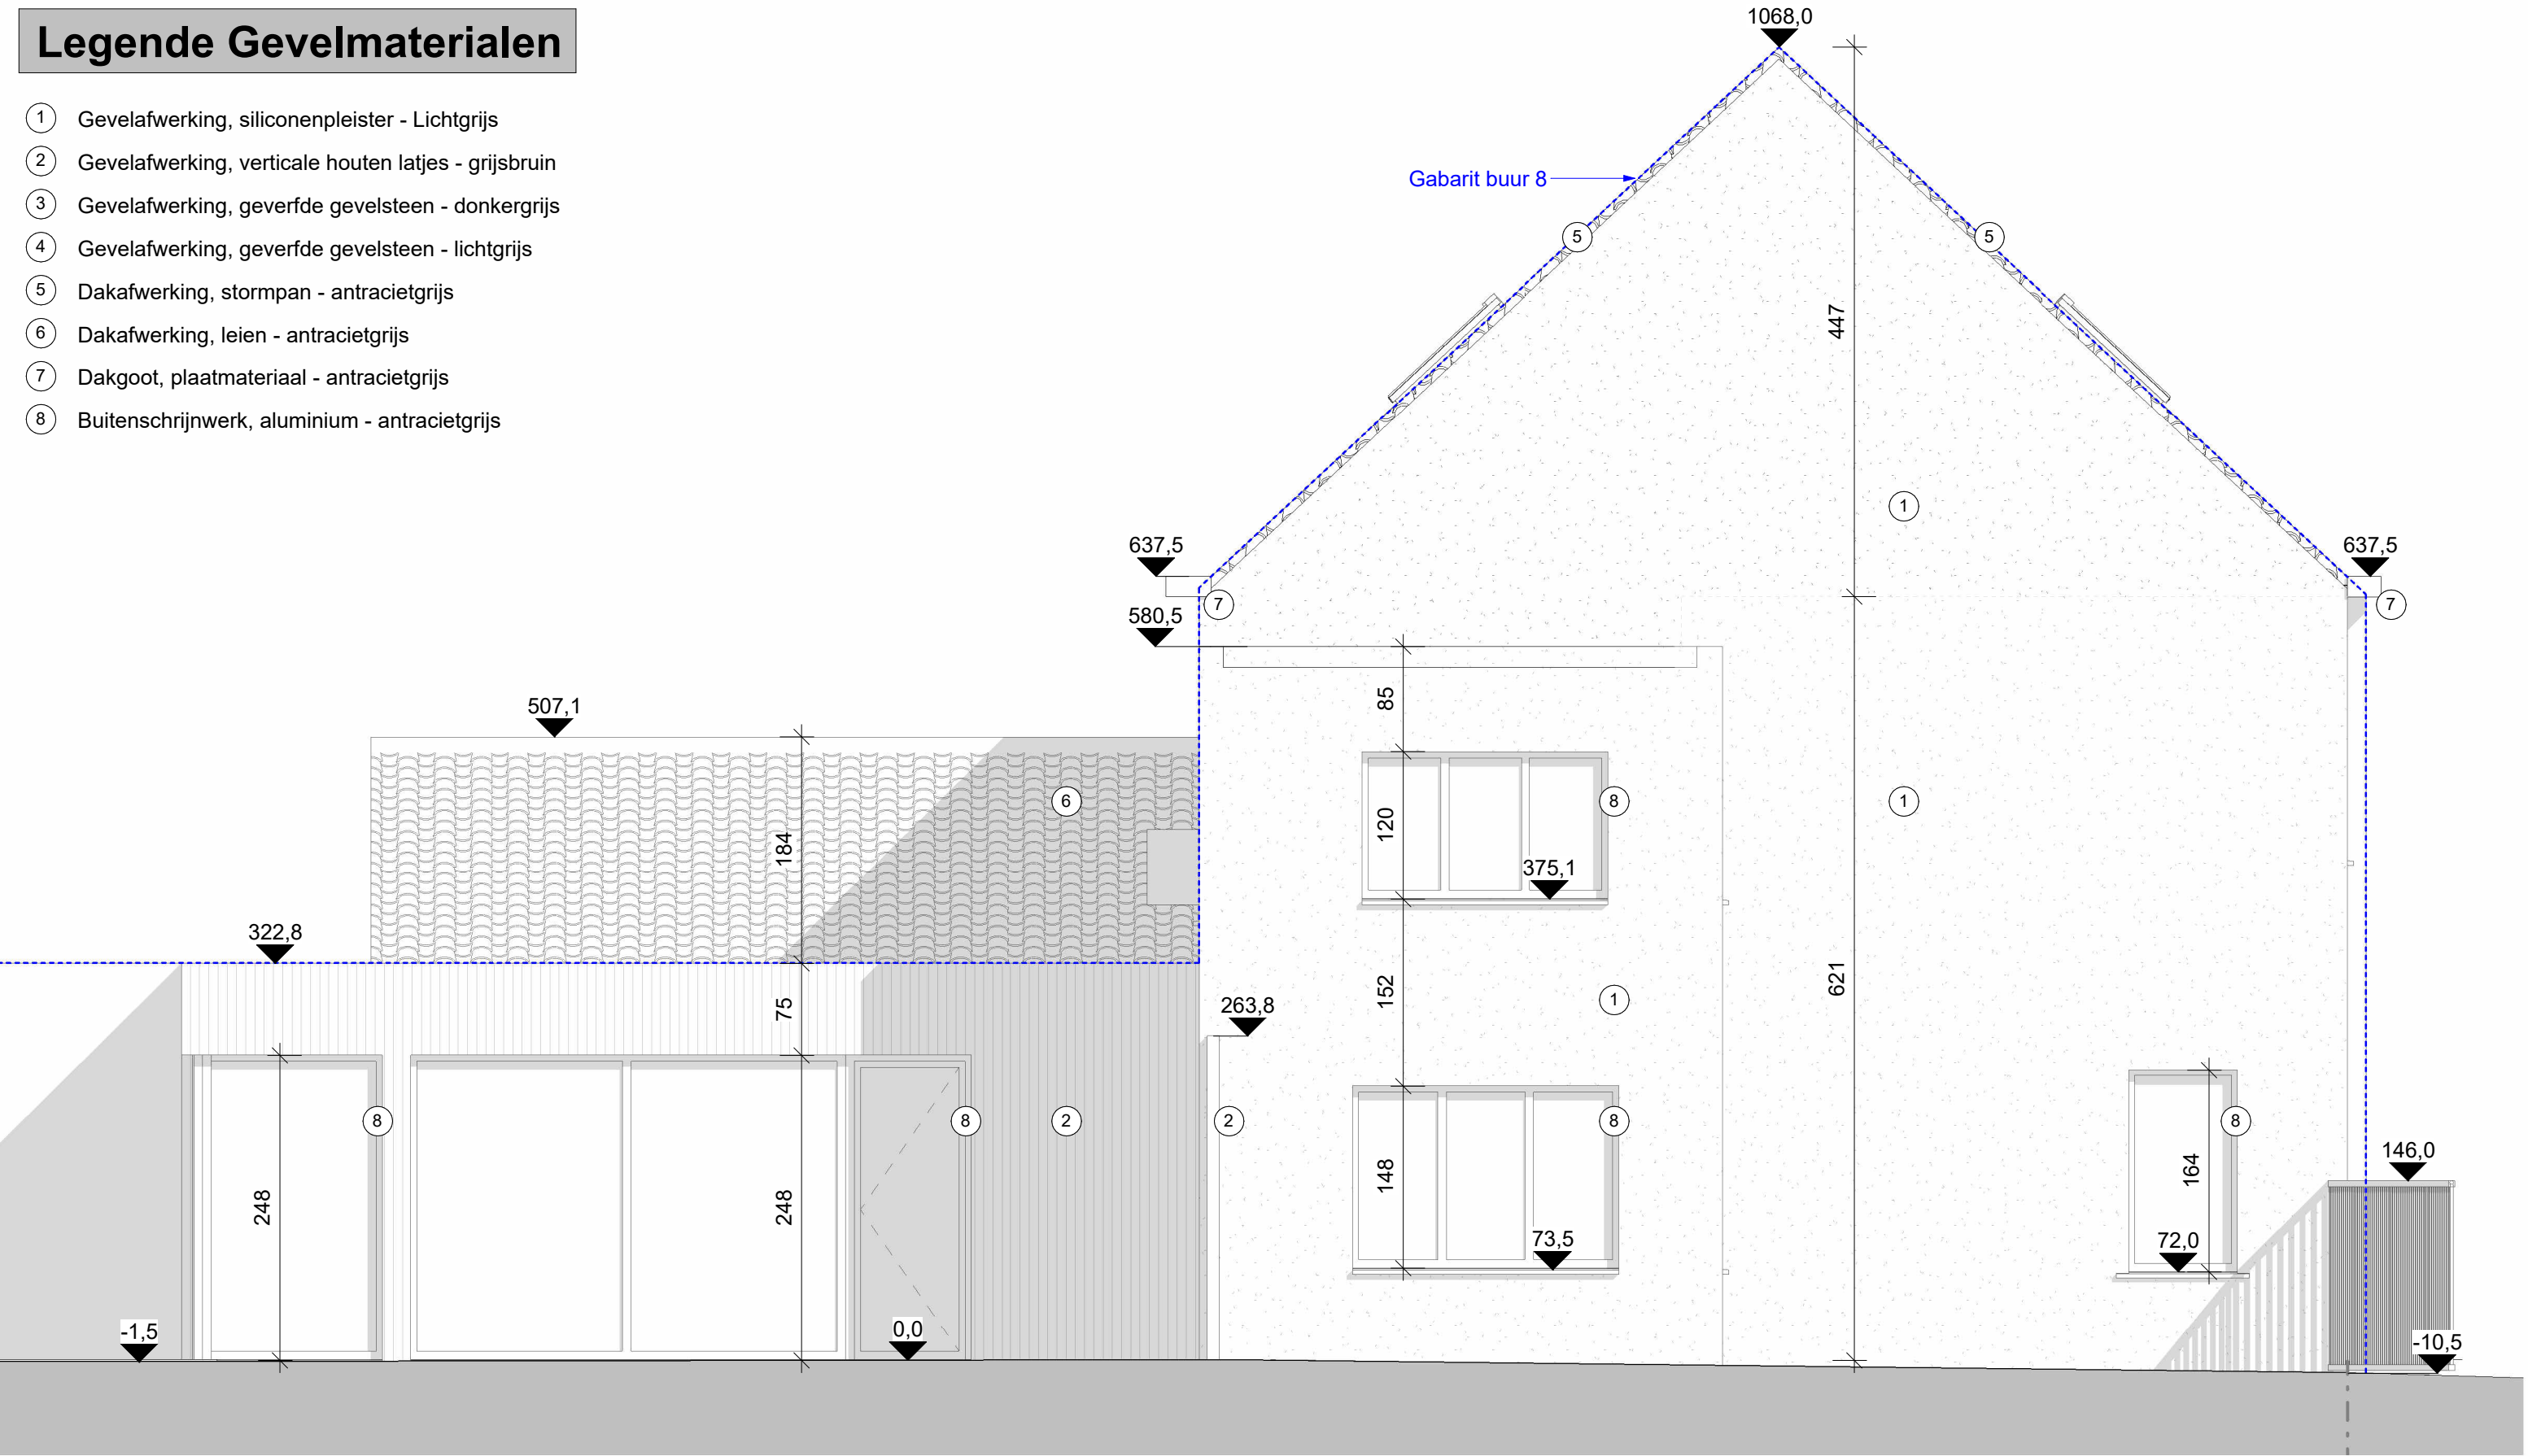

BA_2.02_X G_N_2.02_Gevelaanzicht Links

1 : 50 op A3



Sfinx bouw & coördinatie
Brusselsesteenweg 173
9050 Gent (Ledeberg)
tel 09/232 02 50
info@sfinx.be



Opdrachtgever: Bouwheer Pattyn Sébastien
Bouwheer Van Belle Maxime

Adres bouwwerf: Maaltemeers 10,
9052 Gent

Projectfase:

Architect: **Piet Vanwormhoudt**

Opmerking: