


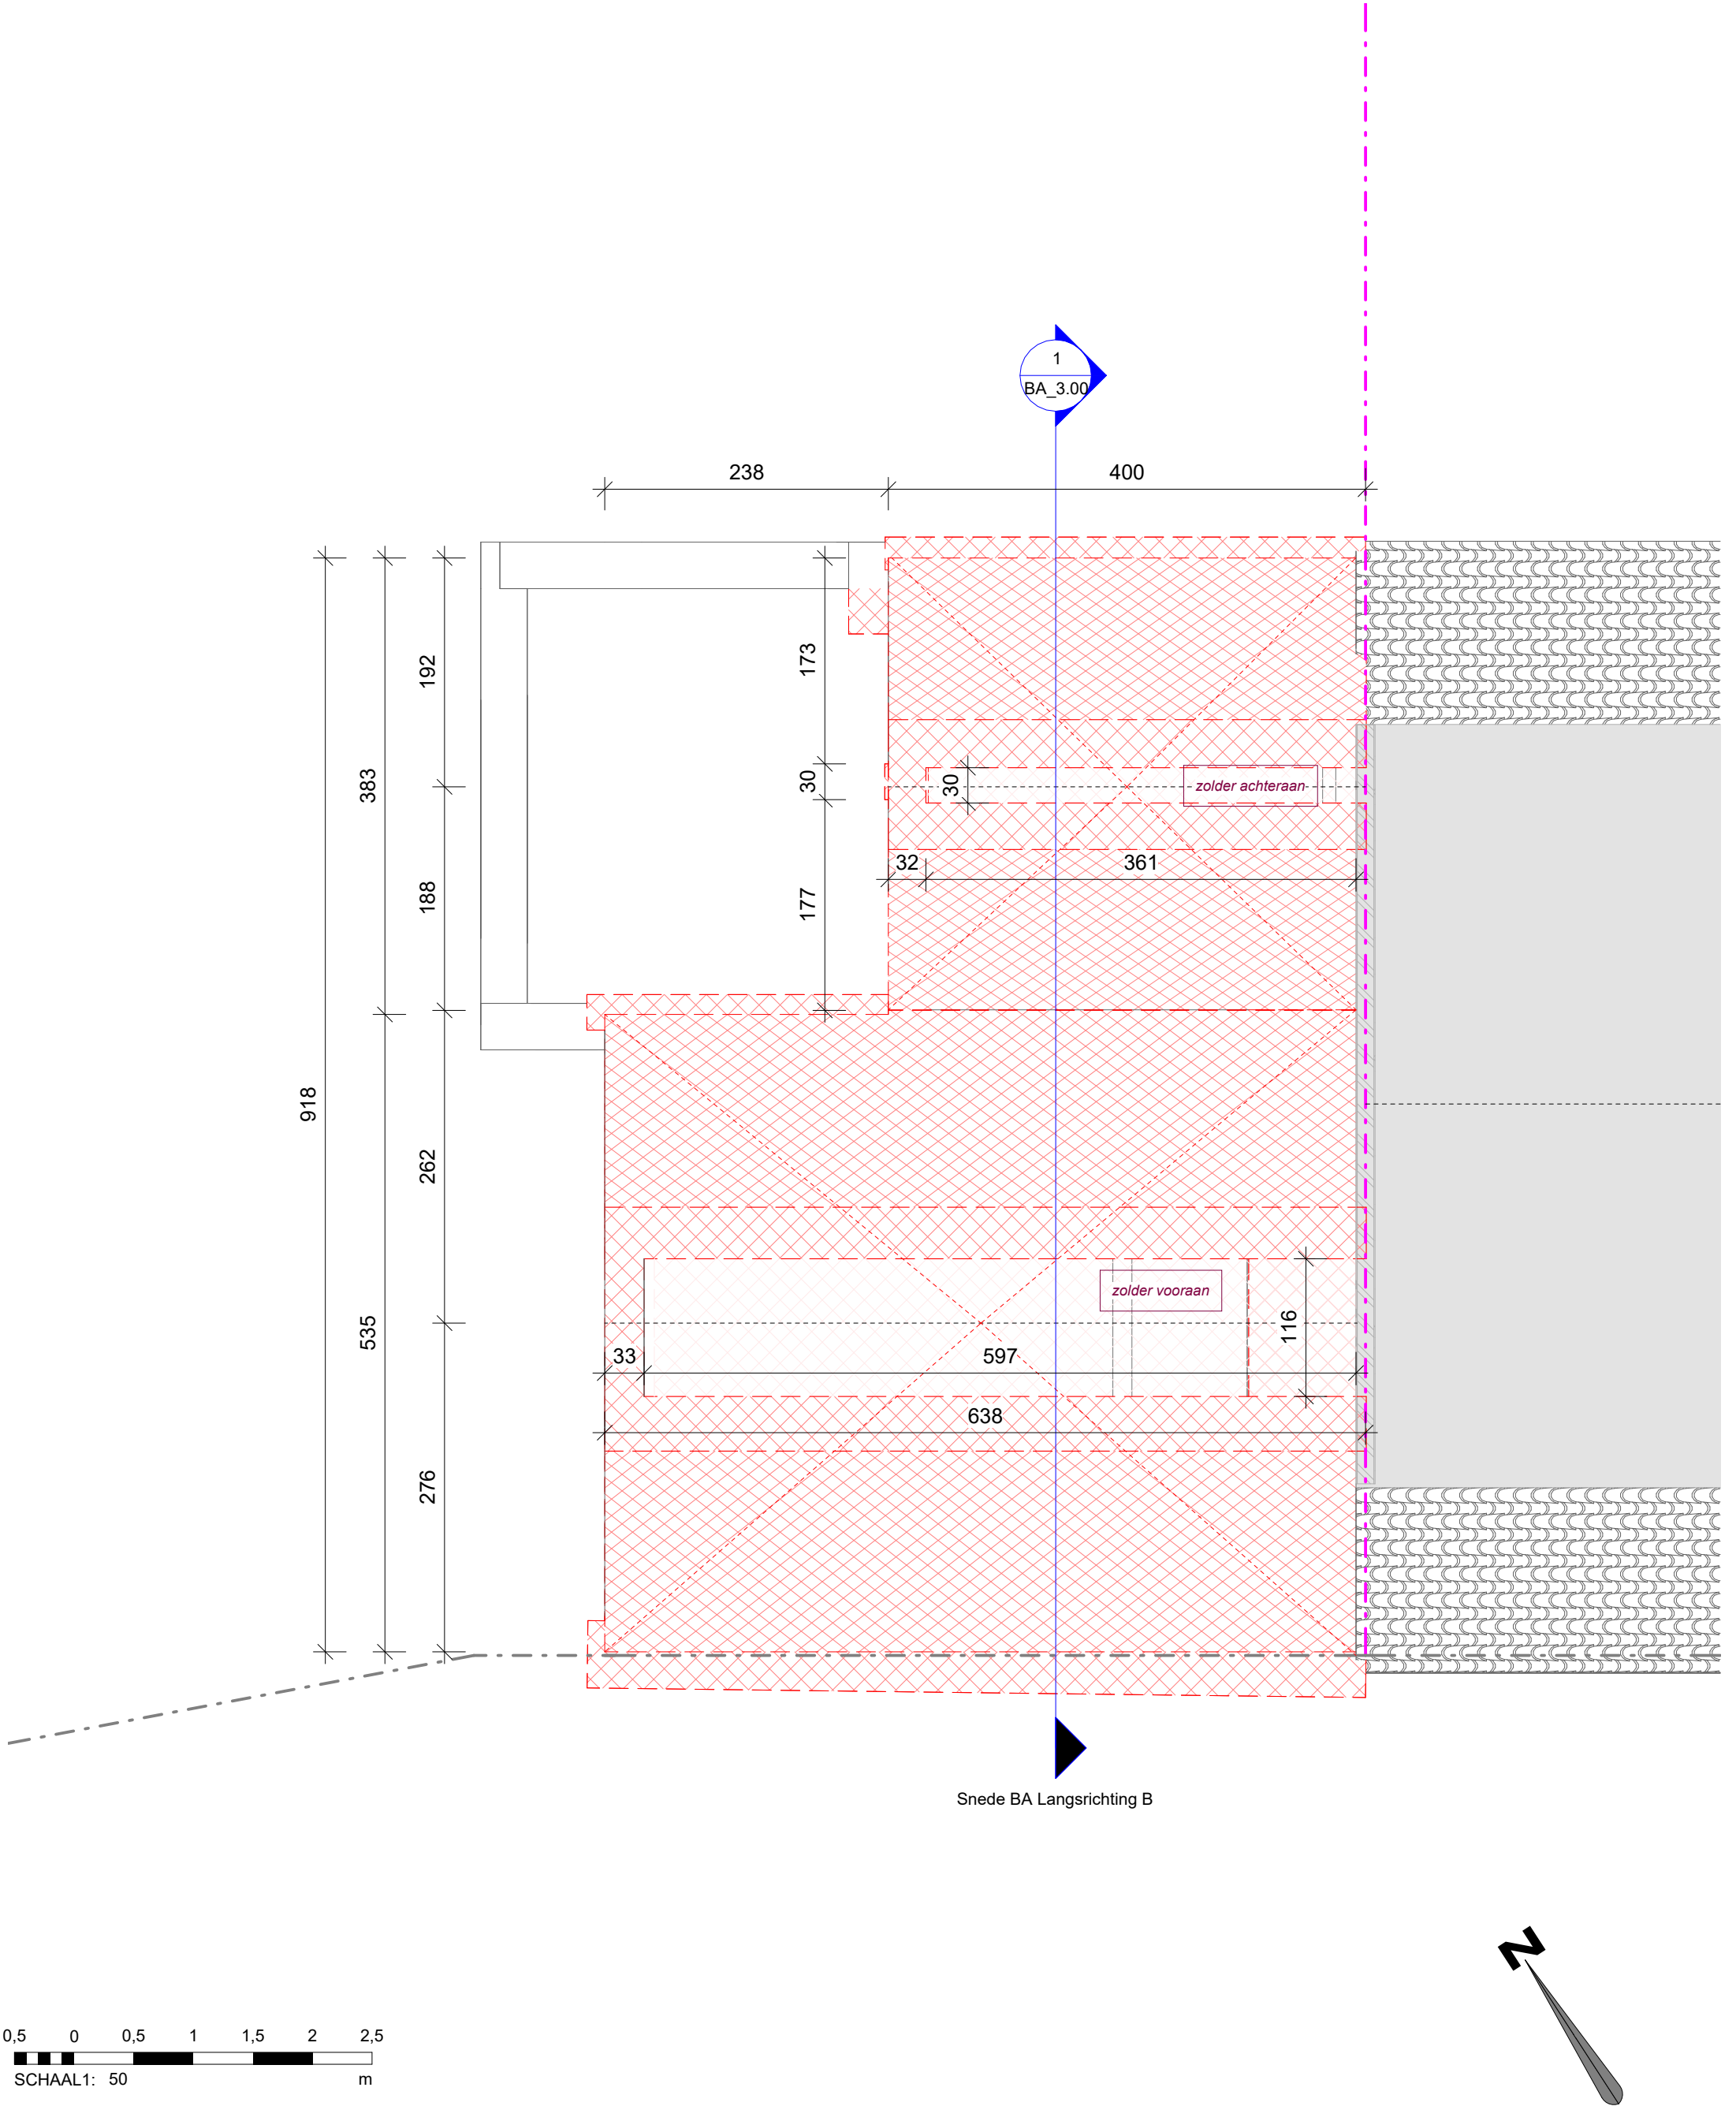

0,5 0 0,5 1 1,5 2 2,5
SCHAAL1: 50 m

BA_1.20 P_B_1.20_Verdiep 2

1 : 50 op A3

 Sfinx BOUW & COÖRDINATIE	Sfinx bouw & coördinatie Brusselssteenweg 173 9050 Gent (Ledeberg) tel 09/232 02 50 info@sfinx.be	Opdrachtgever: Bouwheer Pattyn Sébastien Bouwheer Van Belle Maxime Adres bouwwerf: Maaltemeers 10, 9052 Gent	Projectfase: Architect: Piet Vanwormhoudt Opmerking: datum afdruk 31/10/2025 16:34:54
---	---	--	---

" Afmetingen en gegevens op dit plan zijn benaderend. Voorschriften van stabiliteitsingenieur, WTCB, fabrikant en de meetstaat van Sfinx hebben voorrang op deze plannen. Bij onvolkomenheden of onduidelijkheden dient de architect en Sfinx geraadpleegd te worden vóór start van de uitvoering. "