



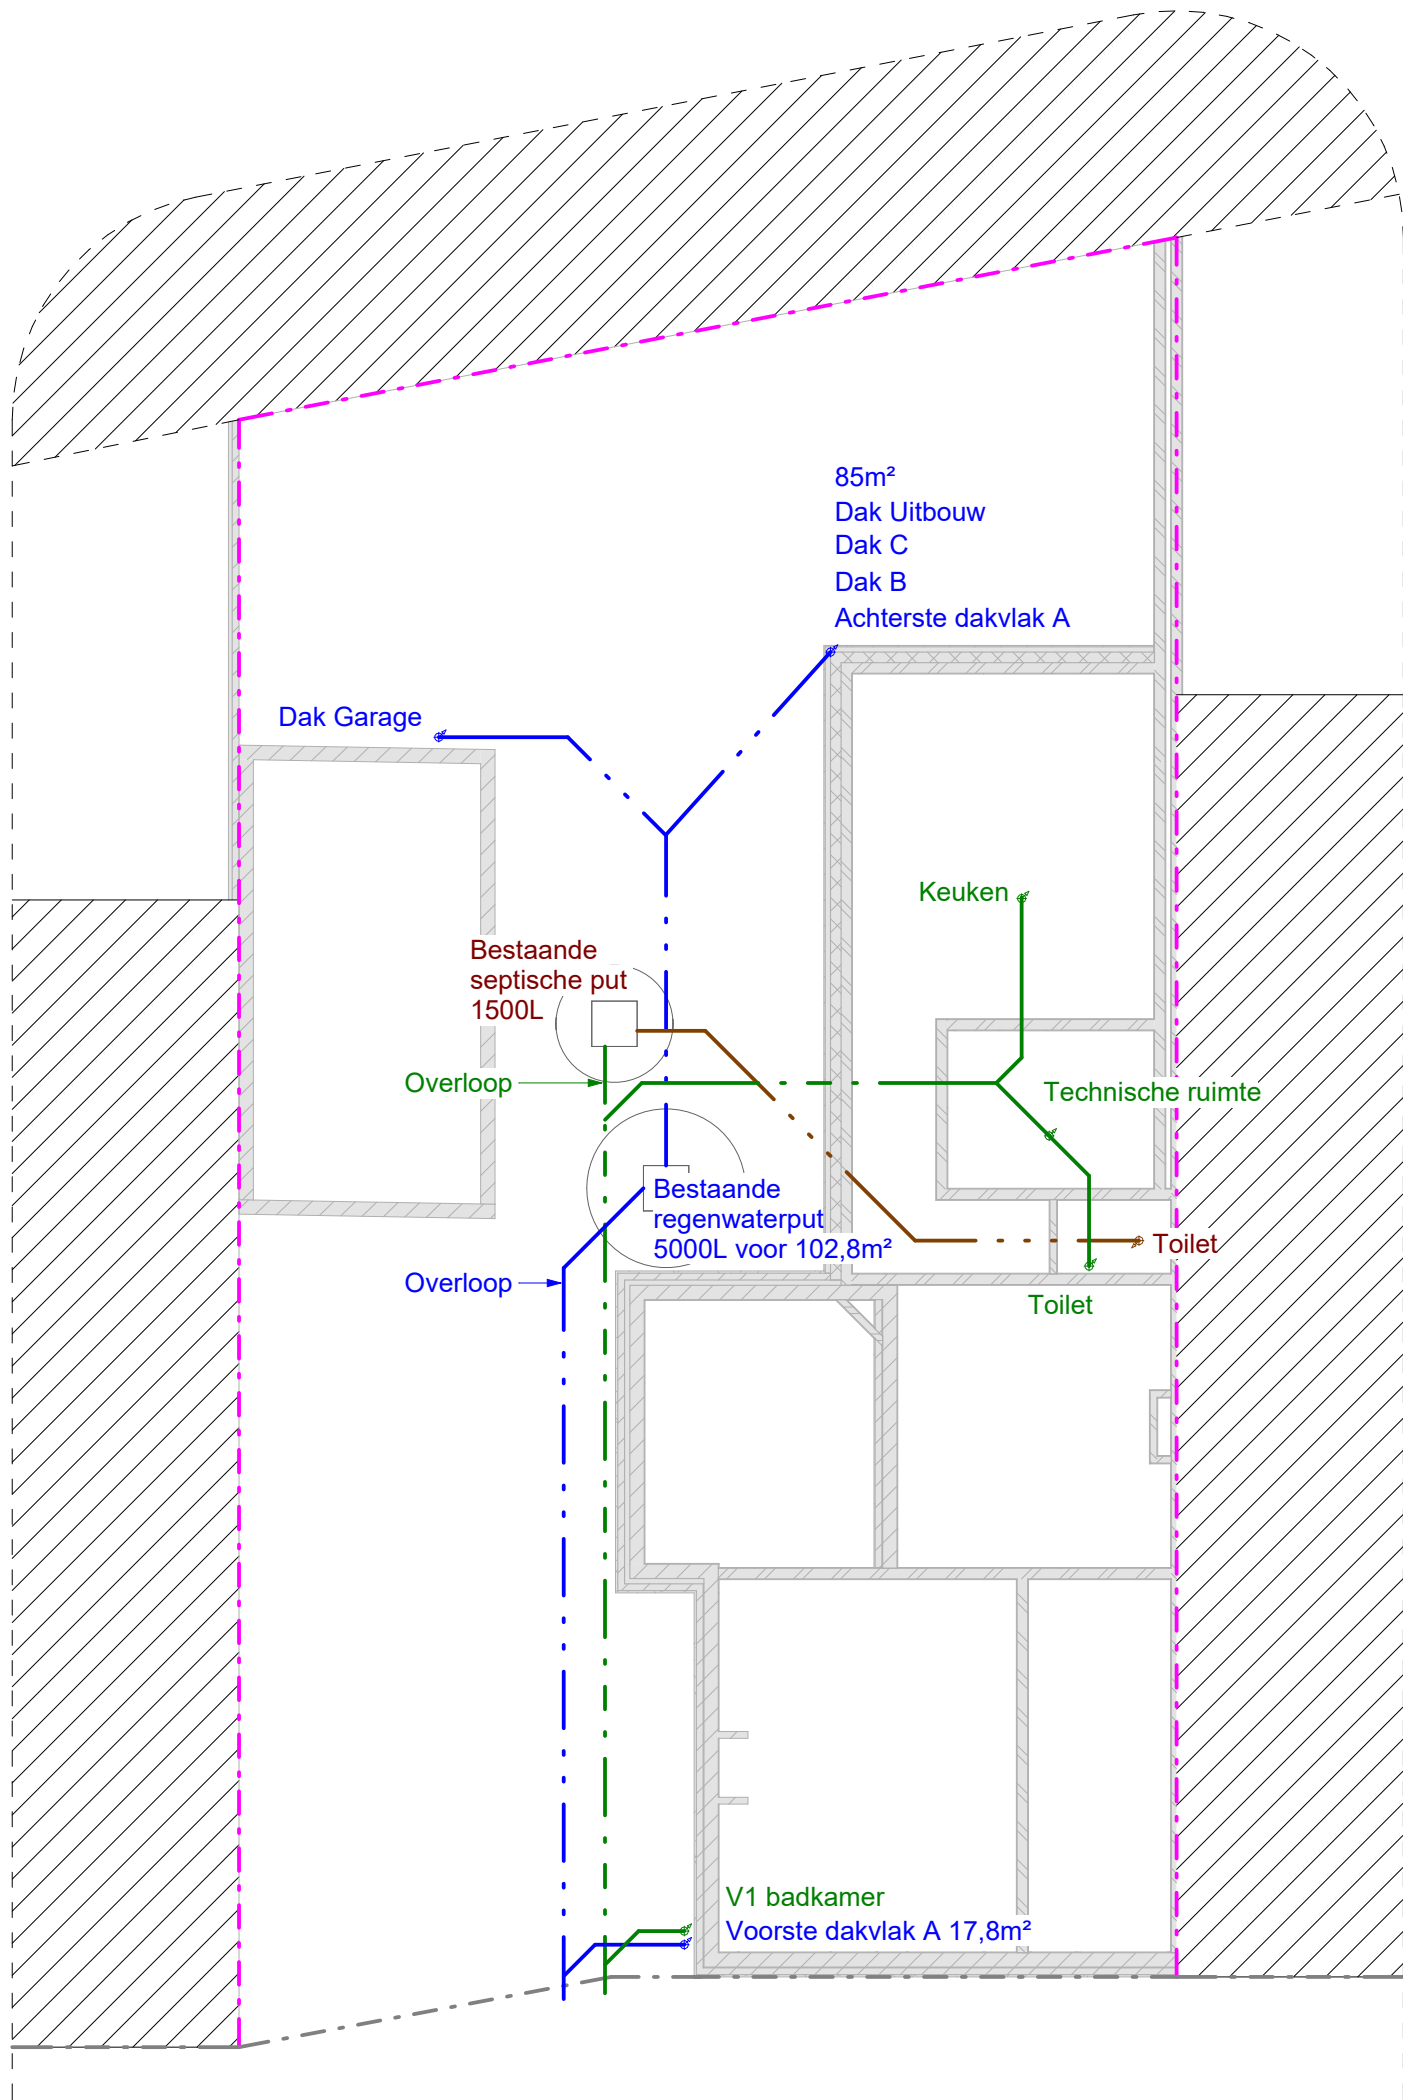

0,5 0 0,5 1 1,5 2 2,5
SCHAAL1: 50 m

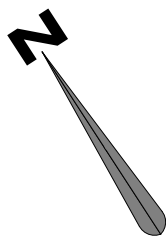

Het verloop van de bestaande fundering en riolering is slechts een inschatting van de realiteit. Het exacte verloop is ongekend.

BA_1.05 P_B_1.05_Fundering en Riolering

1 : 100 op A3

sfinx
BOUW &
COÖRDINATIE

Sfinx bouw & coördinatie
Brusselsesteenweg 173
9050 Gent (Ledeberg)
tel 09/232 02 50
info@sfinx.be

Opdrachtgever: Bouwheer Pattyn Sébastien
Bouwheer Van Belle Maxime

Adres bouwwerf: Maaltmeers 10,
9052 Gent

Projectfase:
Architect: **Piet Vanwormhoudt**

Opmerking:

datum afdruk 31/10/2025 16:34:52

" Afmetingen en gegevens op dit plan zijn benaderend. Voorschriften van stabiliteitsingenieur, WTCB, fabrikant en de meetstaat van Sfinx hebben voorrang op deze plannen. Bij onvolkomenheden of onduidelijkheden dient de architect en Sfinx geraadpleegd te worden vóór start van de uitvoering. "