


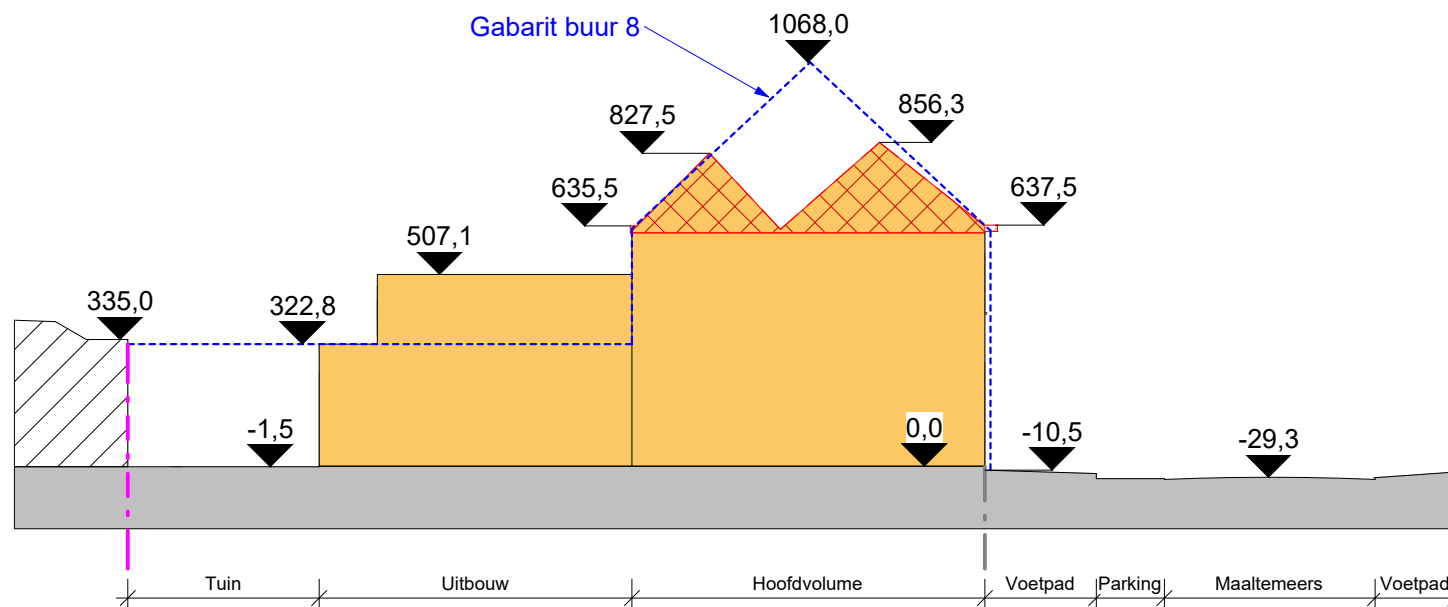

BA_5.01 T_B_4.01_Terreinprofiel

1 : 200 op A4



Sfinx bouw & coördinatie
Brusselsesteenweg 173
9050 Gent (Ledeberg)
tel 09/232 02 50
info@sfinx.be

Opdrachtgever: Bouwheer Pattyn Sébastien
Bouwheer Van Belle Maxime

Adres bouwwerf: Maaltemeers 10,
9052 Gent

Projectfase:

Architect: **Piet Vanwormhoudt**

Opmerking:

datum afdruk 31/10/2025 16:35:04

" Afmetingen en gegevens op dit plan zijn benaderend. Voorschriften van stabiliteitsingenieur, WTCB, fabrikant en de meetstaat van Sfinx hebben voorrang op deze plannen. Bij onvolkomenheden of onduidelijkheden dient de architect en Sfinx geraadpleegd te worden vóór start van de uitvoering. "