


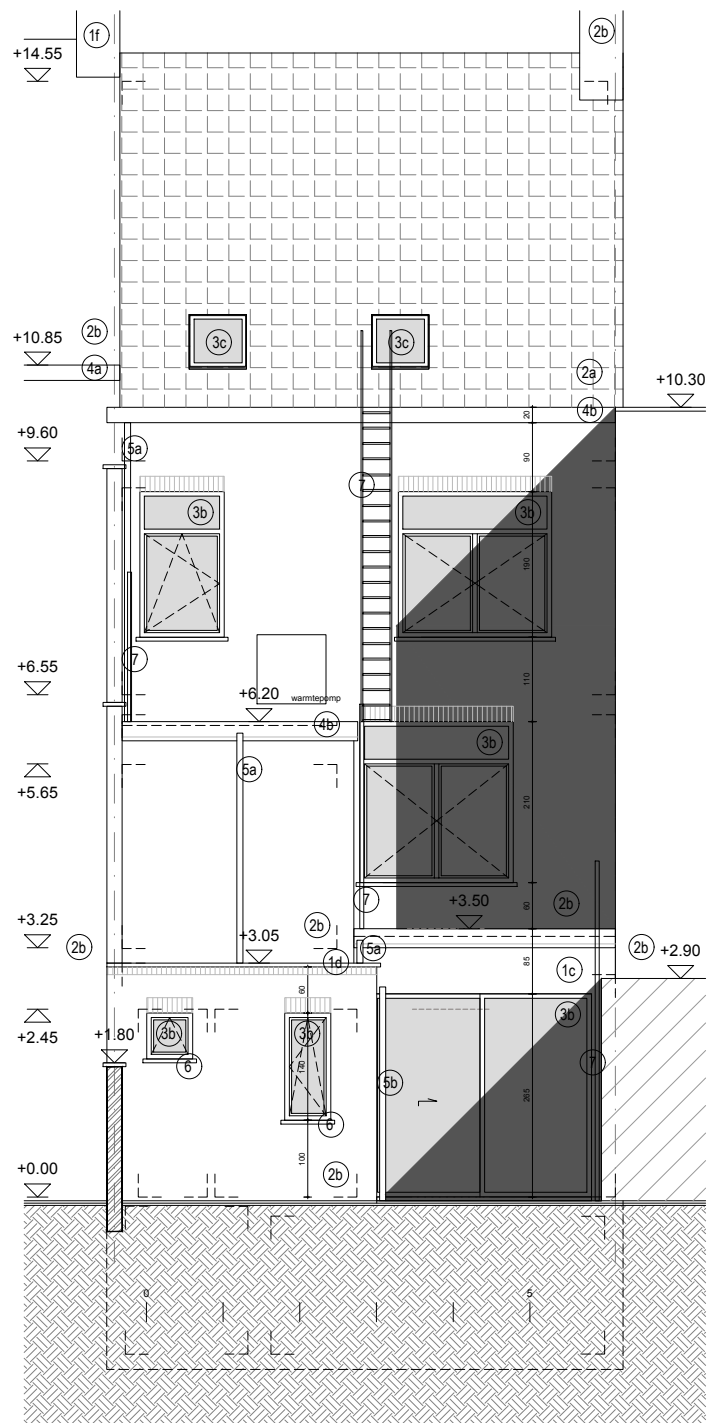

LEGENDE MATERIALEN :
bestaande toestand

- ①a) Parement in baksteen - geel
- ①b) Parement in baksteen - rood
- ①c) Betonsteen - wit
- ①d) Betonsteen - grijs
- ①e) Cementering - wit/beige geschilderd
- ①f) Cementering - grijs
- ②a) Dakbedekking in dakpannen - rood
- ②b) Dakbedekking in dakpannen - zwart
- ②c) Dakbedekking in leien - zwart
- ③a) Buitenschrijnwerk in hout - grijs
- ③b) Buitenschrijnwerk in hout - zwart
- ③c) Buitenschrijnwerk in hout - blauw
- ③d) Buitenschrijnwerk in pvc - wit
- ④a) Bakgoot in hout - grijs
- ④b) Bakgoot in hout - wit
- ④c) Bakgoot in pvc - wit
- ⑤a) Hemelwaterafvoer in pvc - grijs
- ⑤b) Hemelwaterafvoer in zink - natuurkleur
- ⑥) Dorpels/plint in arduin
- ⑦) Evacuatieladder in aluminium