


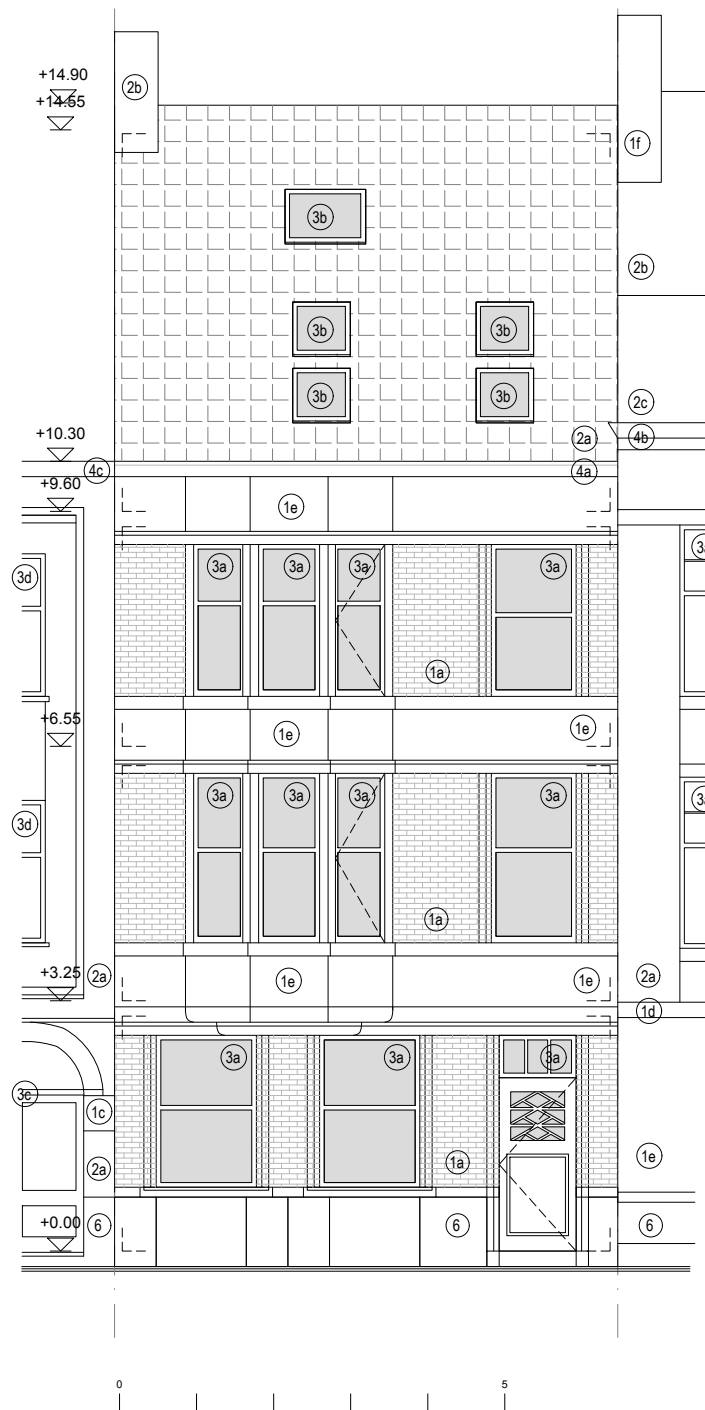

LEGENDE MATERIALEN :
bestaande toestand

- 1a Parement in baksteen - geel
- 1b Parement in baksteen - rood
- 1c Betonsteen - wit
- 1d Betonsteen - grijs
- 1e Cementering - wit/beige geschilderd
- 1f Cementering - grijs
- 2a Dakbedekking in dakpannen - rood
- 2b Dakbedekking in dakpannen - zwart
- 2c Dakbedekking in leien - zwart
- 3a Buitenschrijnwerk in hout - grijs
- 3b Buitenschrijnwerk in hout - zwart
- 3c Buitenschrijnwerk in hout - blauw
- 3d Buitenschrijnwerk in pvc - wit
- 4a Bakgoot in hout - grijs
- 4b Bakgoot in hout - wit
- 4c Bakgoot in pvc - wit
- 5a Hemelwaterafvoer in pvc - grijs
- 5b Hemelwaterafvoer in zink - natuurkleur
- 6 Dorpels/plint in arduin
- 7 Evacuatieladder in aluminium