


**ZIE BIJZONDERE
VOORWAARDE(N)**

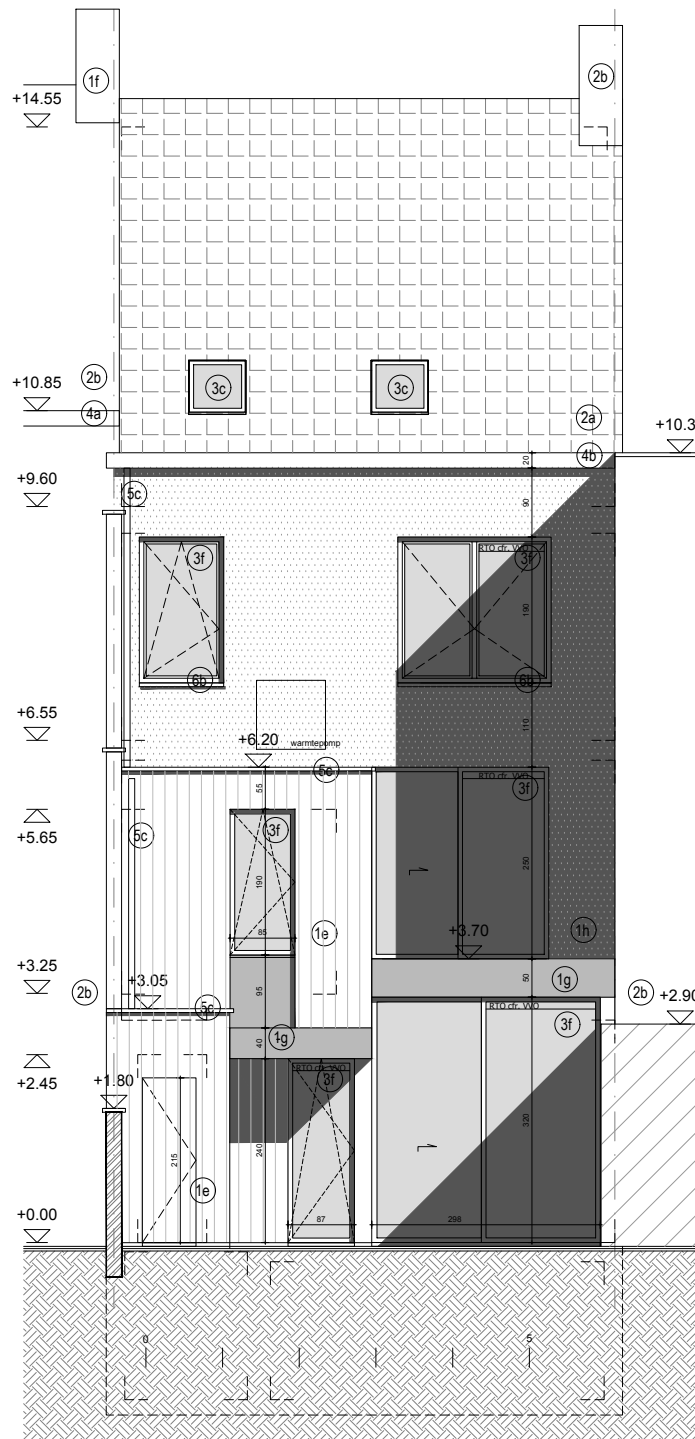

- 1a) Parement in baksteen - geel
- 1b) Parement in baksteen - rood
- 1c) Betonsteen - wit
- 1d) Betonsteen - grijs
- 1e) Cementering - wit/beige geschilderd
- 1f) Cementering - grijs
- 1e) Gevelbekleding in hout - vergrijsd
- 1g) Gevelbekleding in vezelcement - zwart
- 1h) Buitenpleisterwerk - grijsgroen
- 2a) Dakbedekking in dakpannen - rood
- 2b) Dakbedekking in dakpannen - zwart
- 2c) Dakbedekking in leien - zwart
- 3a) Buitenschrijnwerk in hout - grijs
- 3b) Buitenschrijnwerk in hout - zwart
- 3c) Buitenschrijnwerk in hout - blauw
- 3d) Buitenschrijnwerk in pvc - wit
- 3e) Buitenschrijnwerk in aluminium - grijs
- 3f) Buitenschrijnwerk in aluminium - zwart
- 4a) Bakgoot in hout - grijs
- 4b) Bakgoot in hout - wit
- 4c) Bakgoot in pvc - wit
- 5a) Hemelwaterafvoer in pvc - grijs
- 5b) Hemelwaterafvoer in zink - natuurkleur
- 5c) Dakrand en afvoer in zink - zwart
- 6a) Dorpels in aluminium - zwart
- 6b) Dorpels/plint in arduin