ZIE BIJZONDERE VOORWAARDE(N)

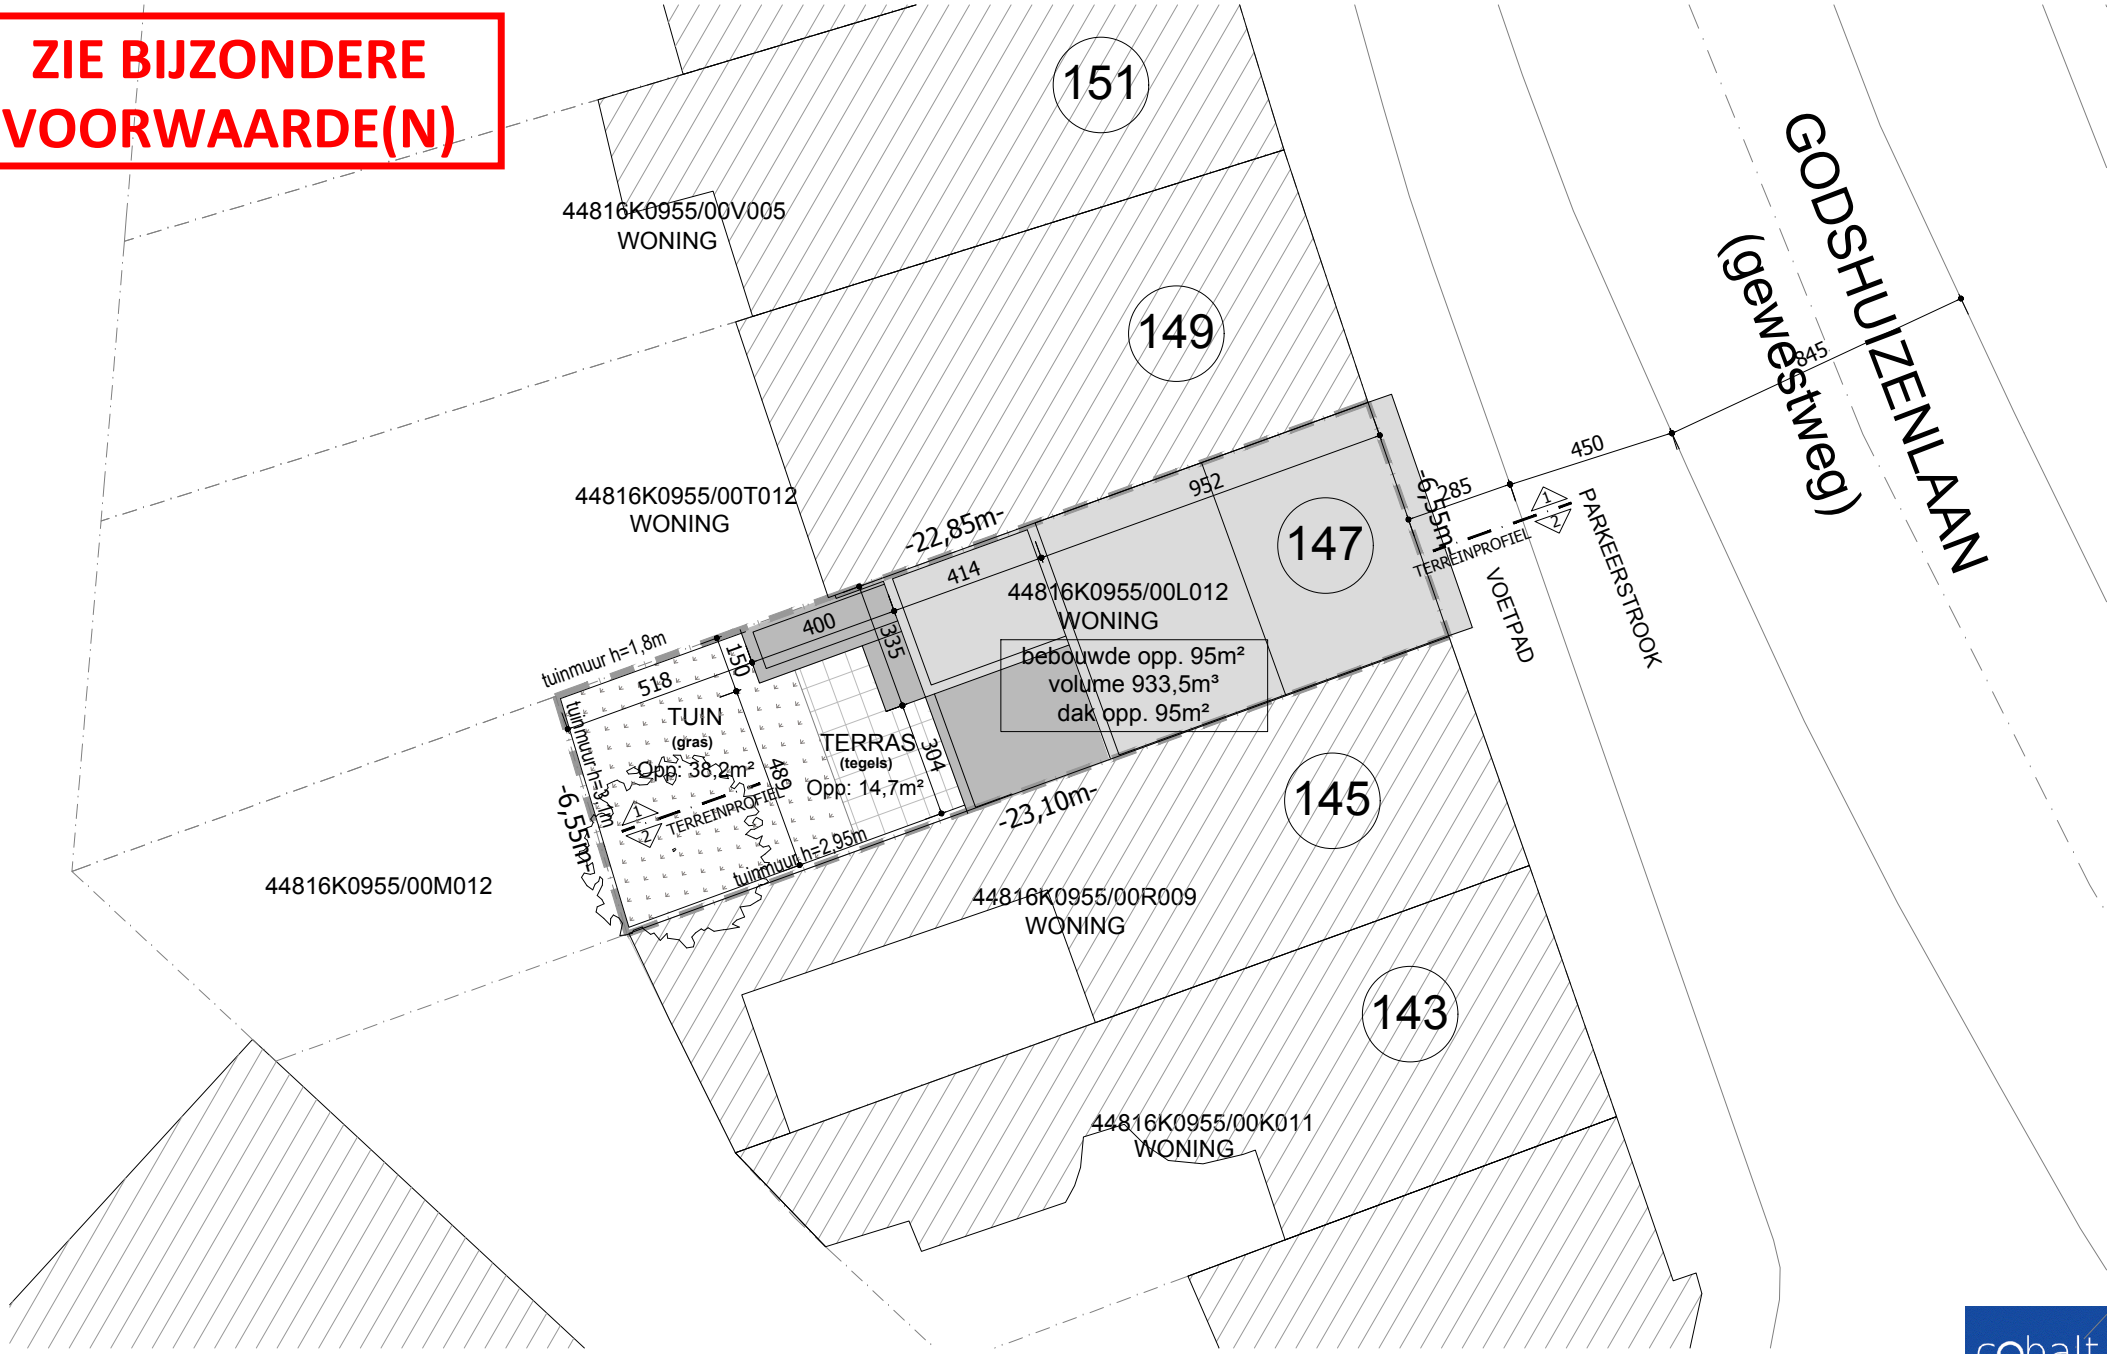

24.239 BEAZ VERBOUWEN V/E WONING

ADRES	PLANINHOUD	SCHAAL	DATUM
Godshuizenlaan 147, 9000 Gent	NIEUW_INPLANTING	1/200	26/11/2025

cobalt architecten

alle maten in cm, opgegeven ten titel van inlichting en dus ter plaatse te controleren / Alle studies en ontwerpen zijn exclusief eigendom van arch. Stijn Gilbert, geen reproductie en/of openbaarmaking zonder voorafgaande schriftelijke toestemming