


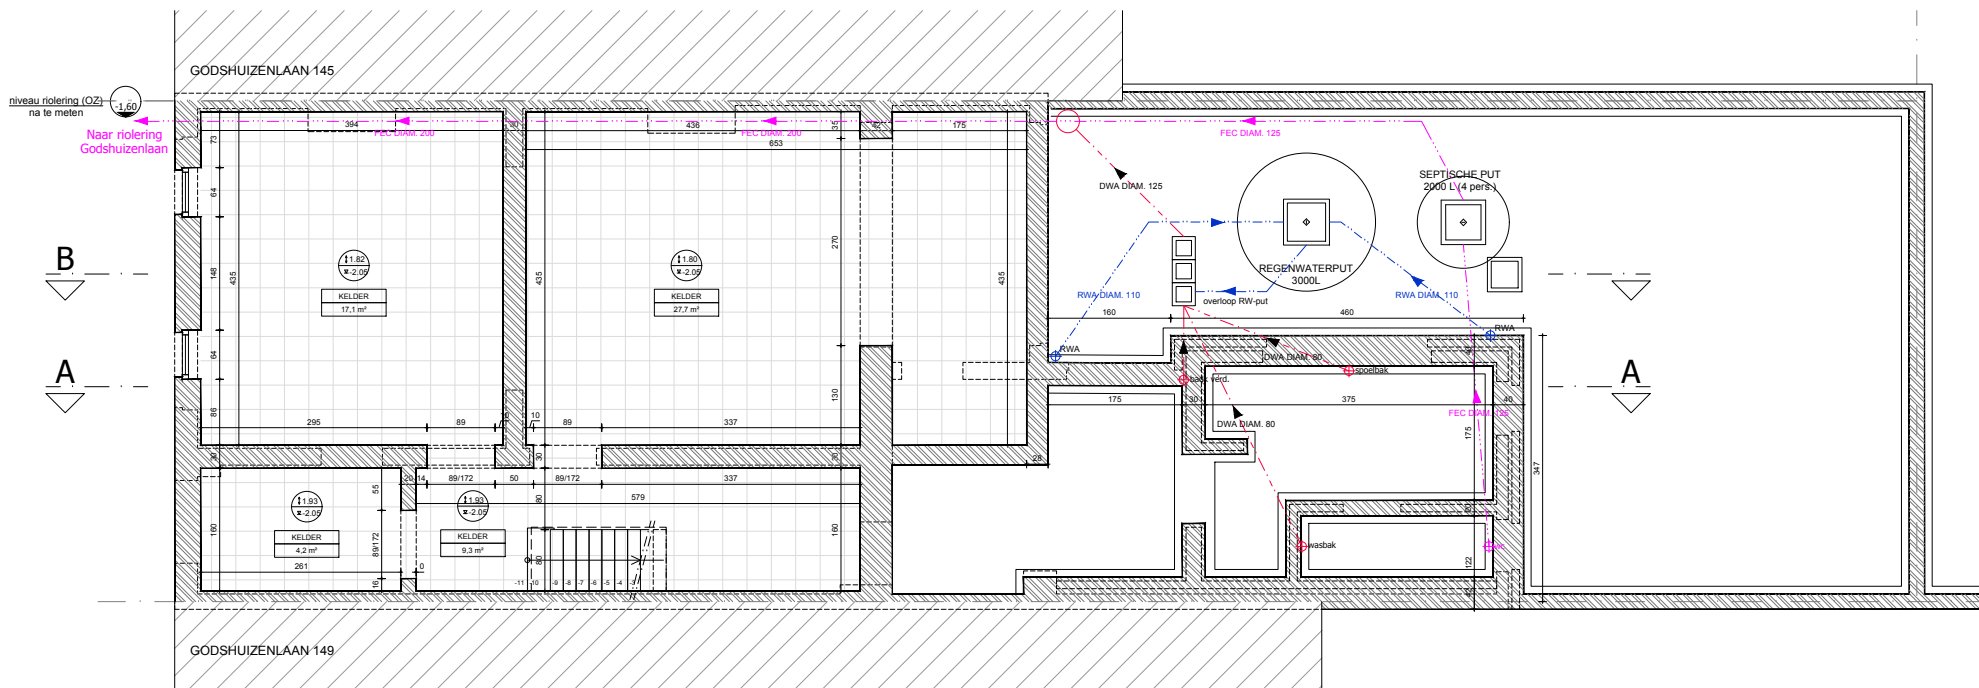

KELDER EN RIOLERING
 NETTO VLOEROPP. 63,2m²
 BRUTO VLOEROPP. 70,8m²

24.239 BEAZ

VERBOUWEN V/E WONING

ADRES
 Godshuizenlaan 147, 9000 Gent

PLANINHOUD
 BESTAAND_ KELDER/RIOLERING

SCHAAL
 1/100

DATUM
 16/11/2025