


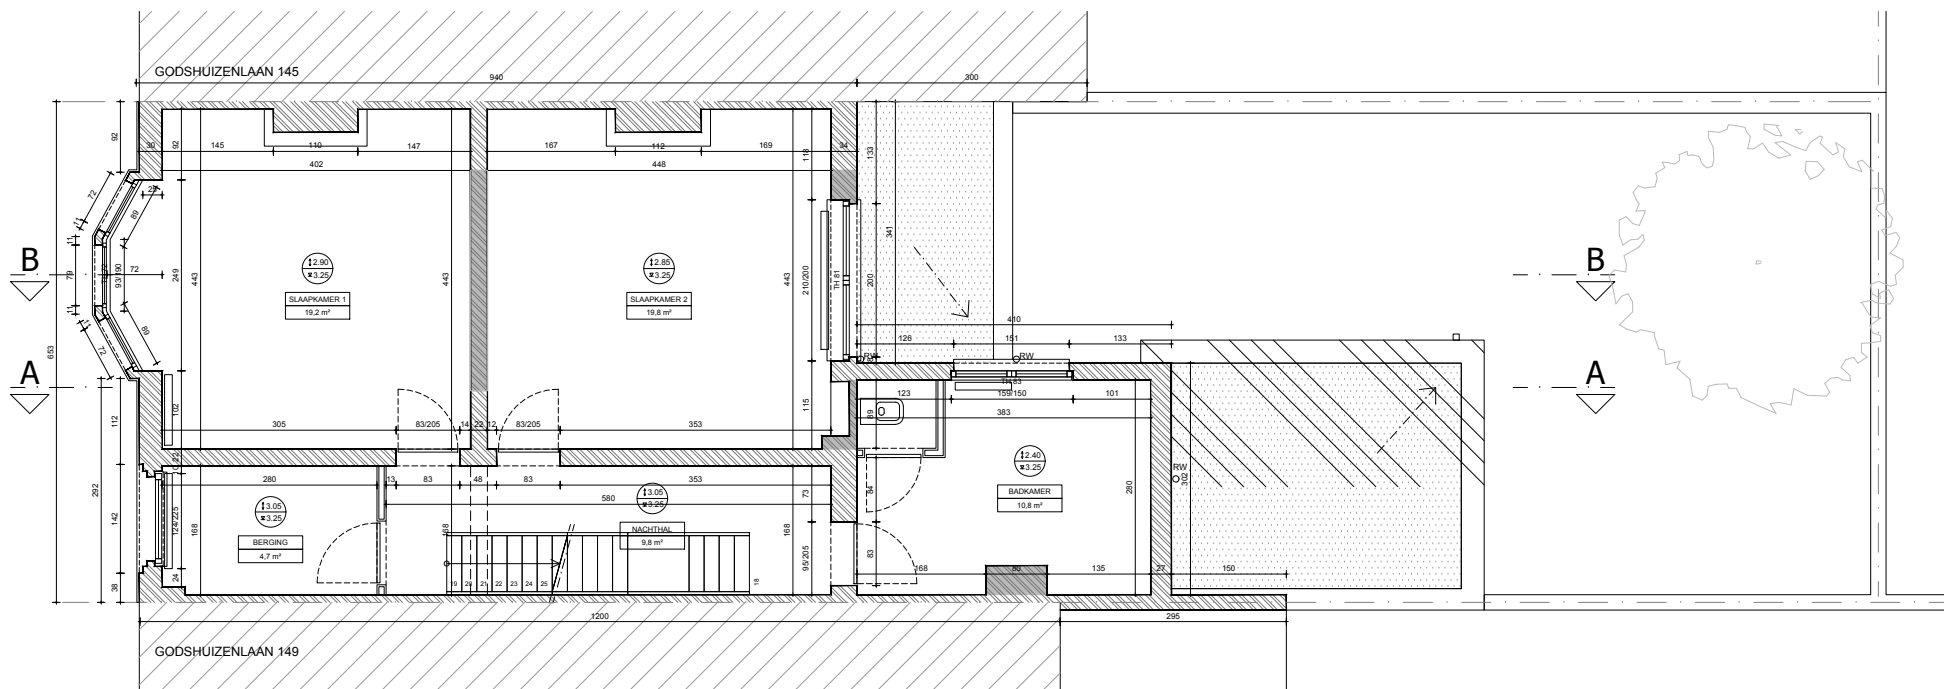

VERDIEPING +1
 NETTO VLOEROPP. 68,4m²
 BRUTO VLOEROPP. 75m²

24.239 BEAZ

VERBOUWEN V/E WONING

ADRES
 Godshuizenlaan 147, 9000 Gent

PLANINHOUD
 BESTAAND_PLAN VERDIEPING 1

SCHAAL
 1/100

DATUM
 16/11/2025