


# ZIE BIJZONDERE VOORWAARDE(N)

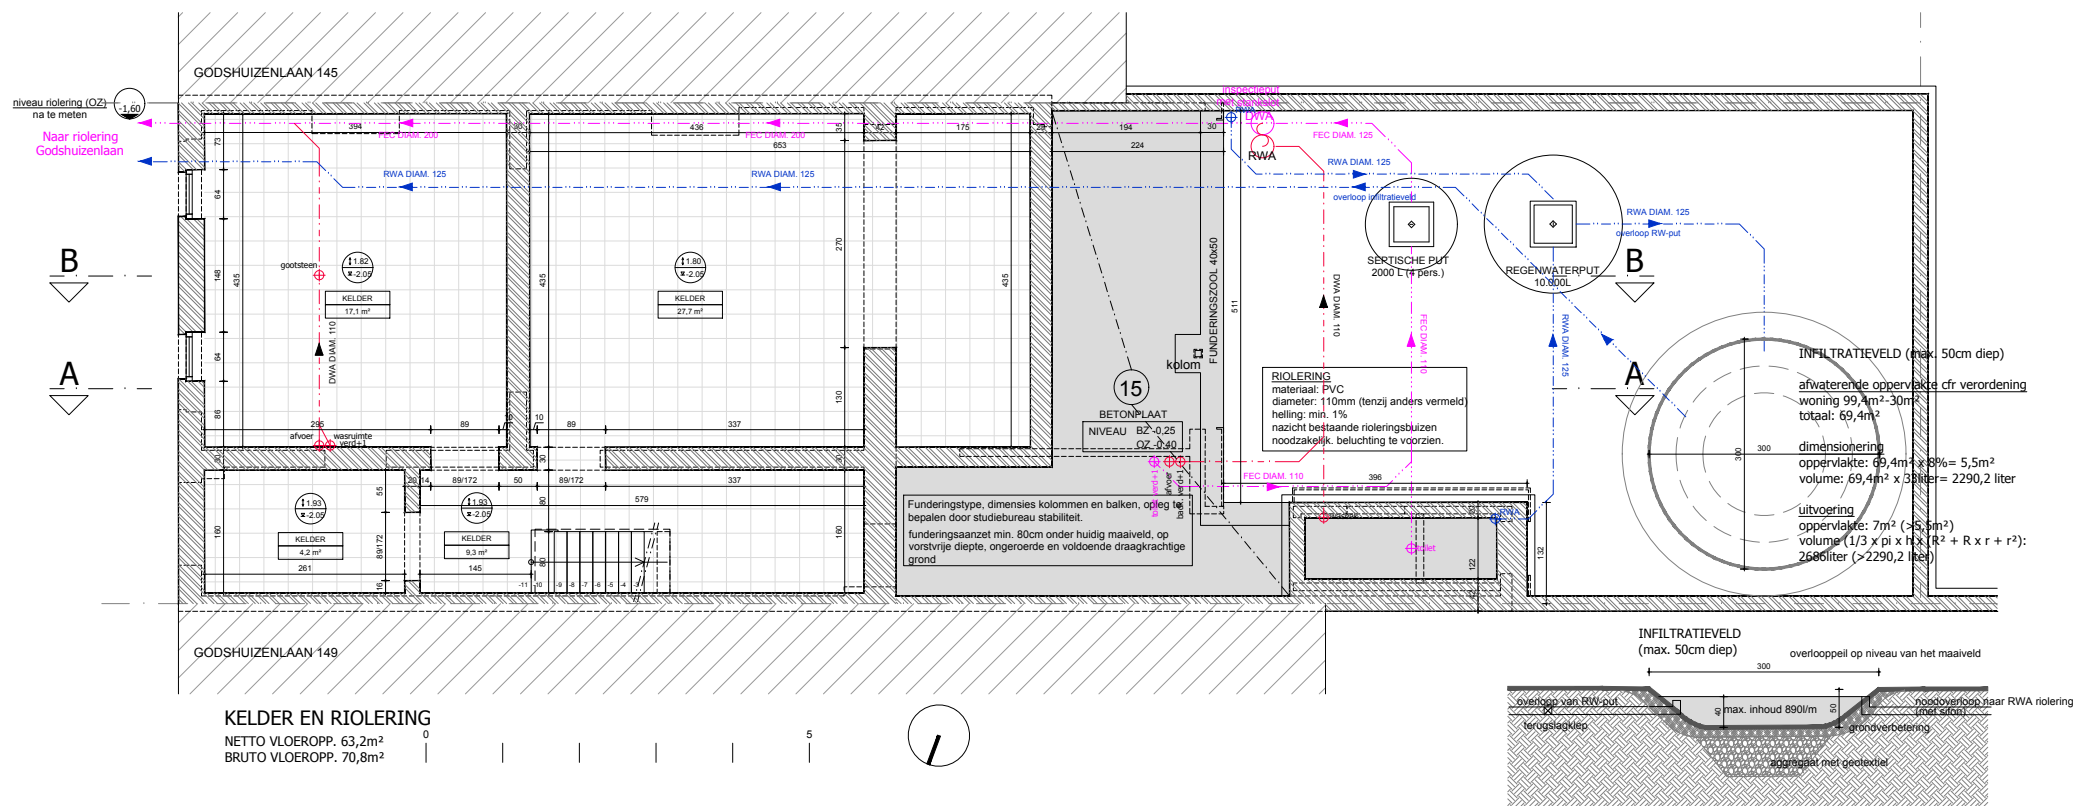

24.239 BEAZ

VERBOUWEN V/E WONING

ADRES

Godshuizenlaan 147, 9000 Gent

PLANINHOUD

NIEUW\_ KELDER/RIOLERING

SCHAAL

1/100

DATUM

16/11/2025