


ZIE BIJZONDERE VOORWAARDE(N)

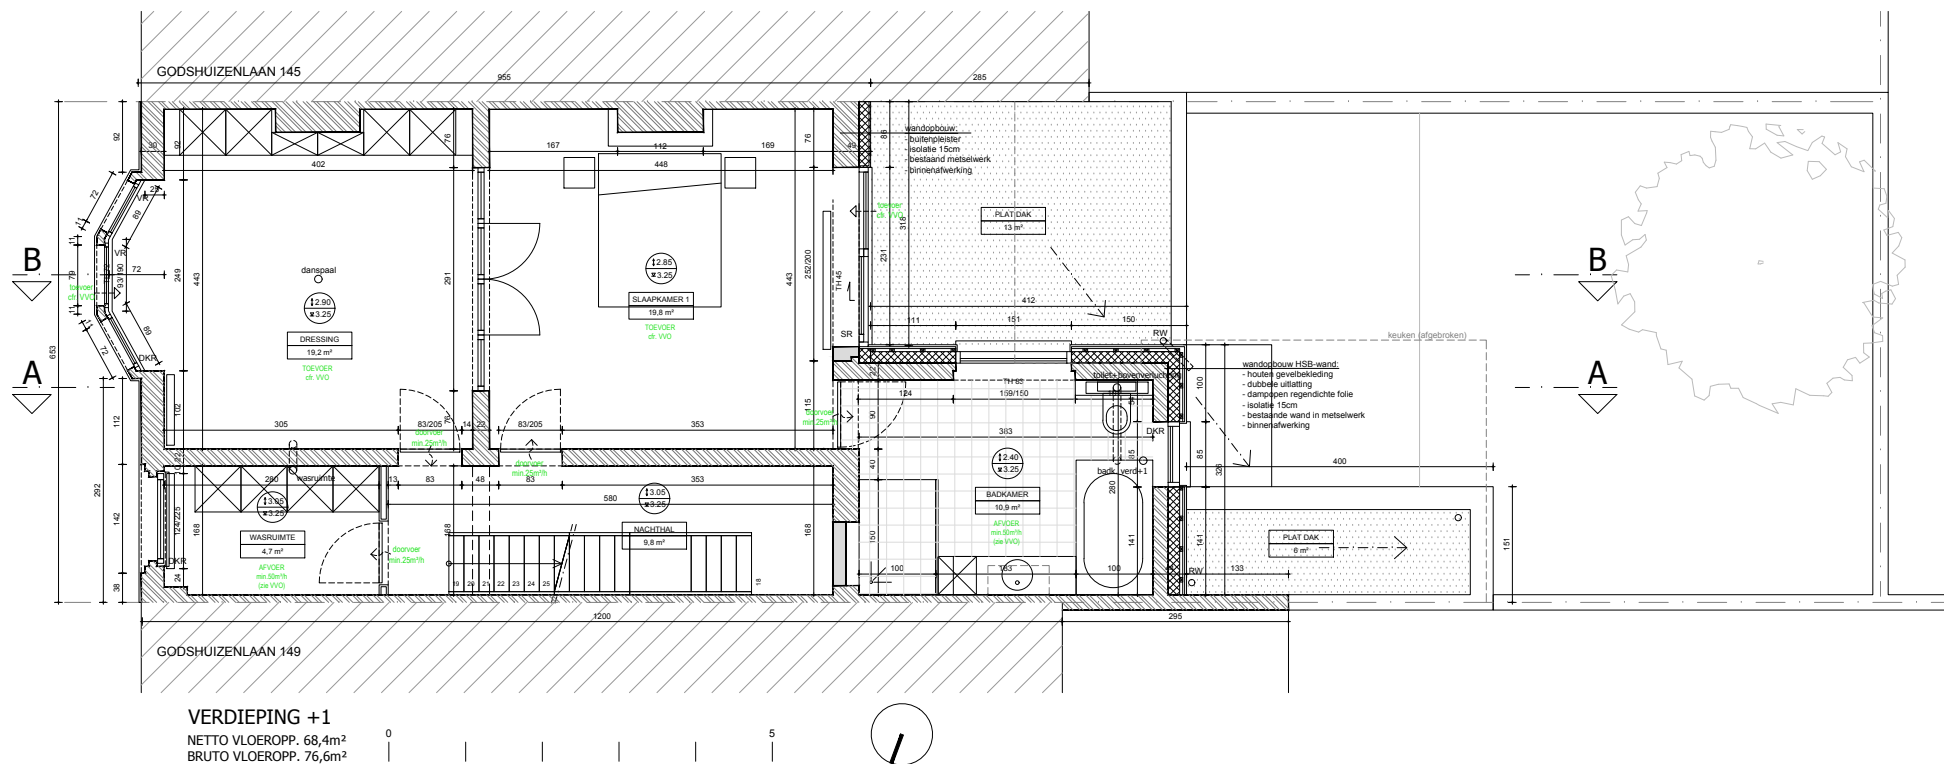

24.239 BEAZ

VERBOUWEN V/E WONING

ADRES
Godshuizenlaan 147, 9000 Gent

PLANINHOUD
NIEUW_PLAN VERDIEPING 1

SCHAAL
1/100

DATUM
16/11/2025