


ZIE BIJZONDERE VOORWAARDE(N)

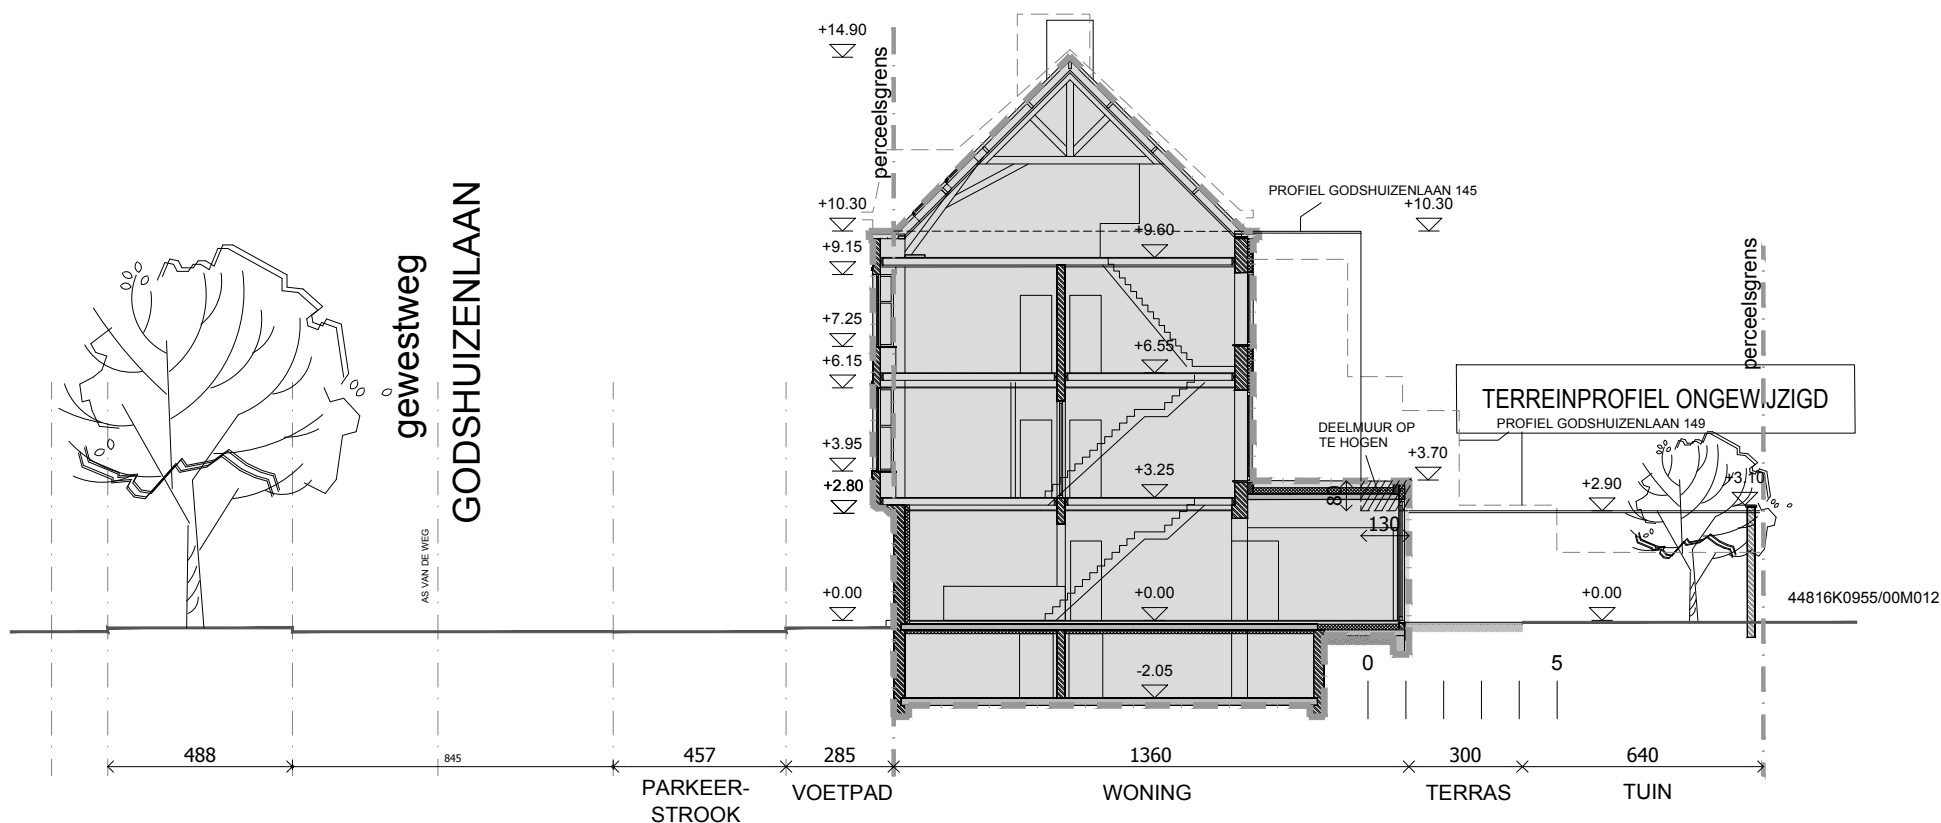

24.239 BEAZ

VERBOUWEN V/E WONING

ADRES

Godshuizenlaan 147, 9000 Gent

PLANINHOUD

NIEUW_TERREINPROFIEL 2

SCHAAL

1/200

DATUM

26/11/2025