


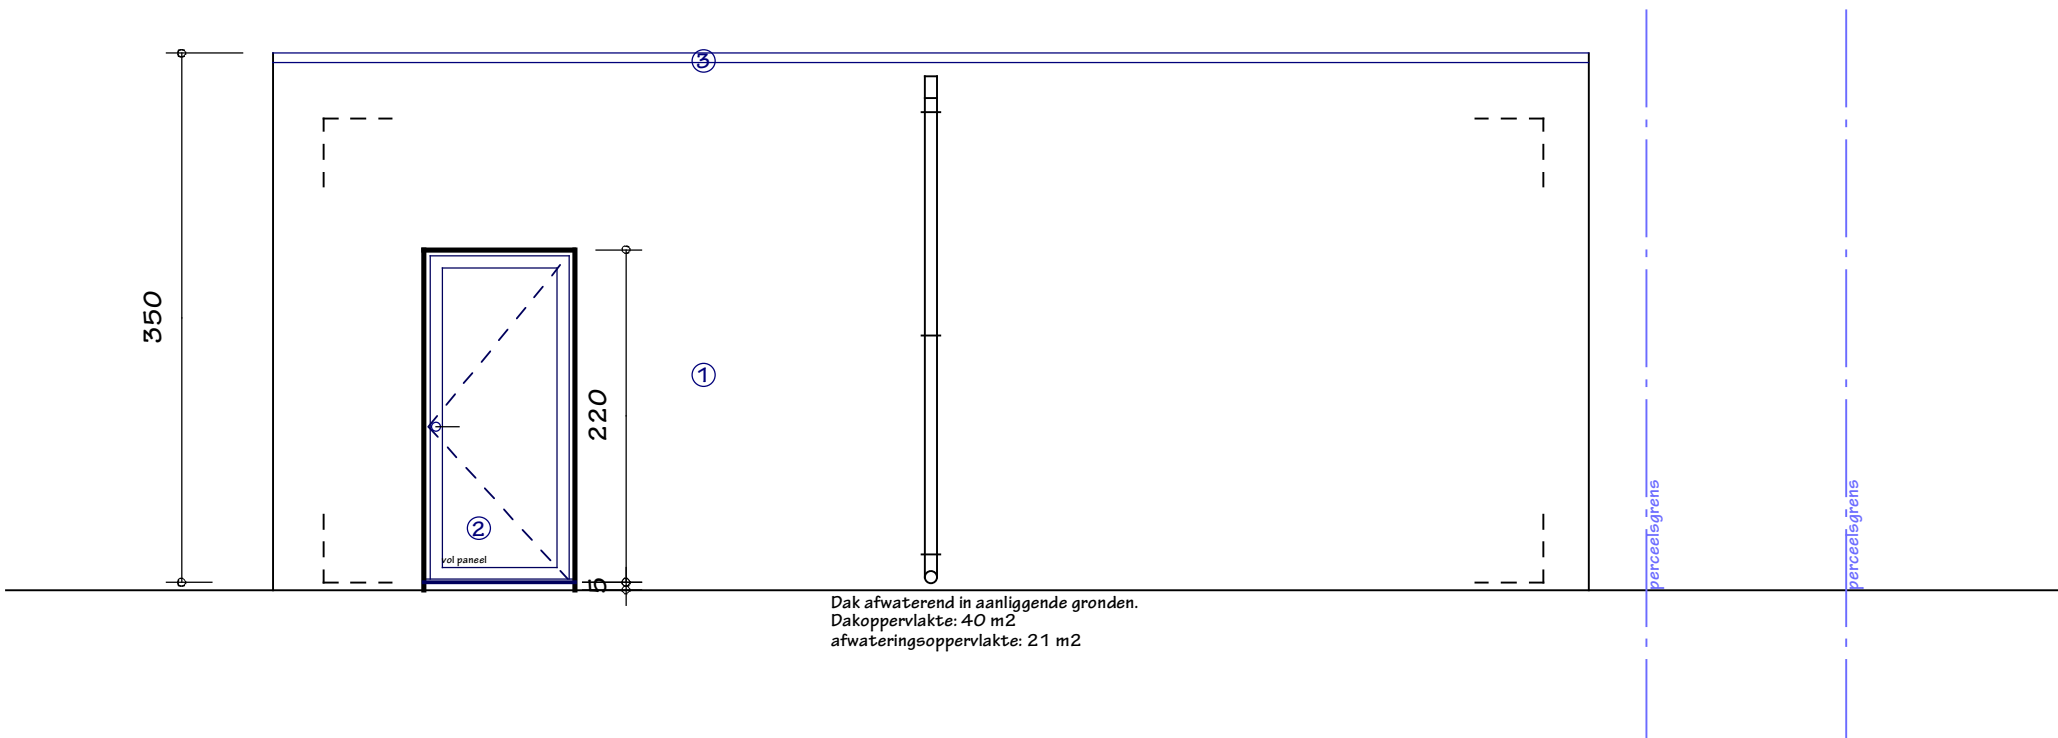

Project: NIEUWBOUW BERGING		dossiernummer: 2511
aanvrager: Vullnet Abdia Woestijnegoedlaan 34 9032 Gent-Wondelgem		
ligging project: Woestijnegoedlaan 34 9032 Gent-Wondelgem	ontwerper: Architecten- en studieburo rudi coopman bvba Burggravenlaan 3, B-9940 Evergem Tel: 0475/74.64.72 - rudi.coopman@skynet.be	
datum: 01/09/2025 schaal: 1/50	 meetlijn (in meter)	voorwerp: NIEUWE TOESTAND plan: zijgevel rechts
Project: BA_2511 Nieuwbouw berging_G_N_02_zijgevel rechts		