
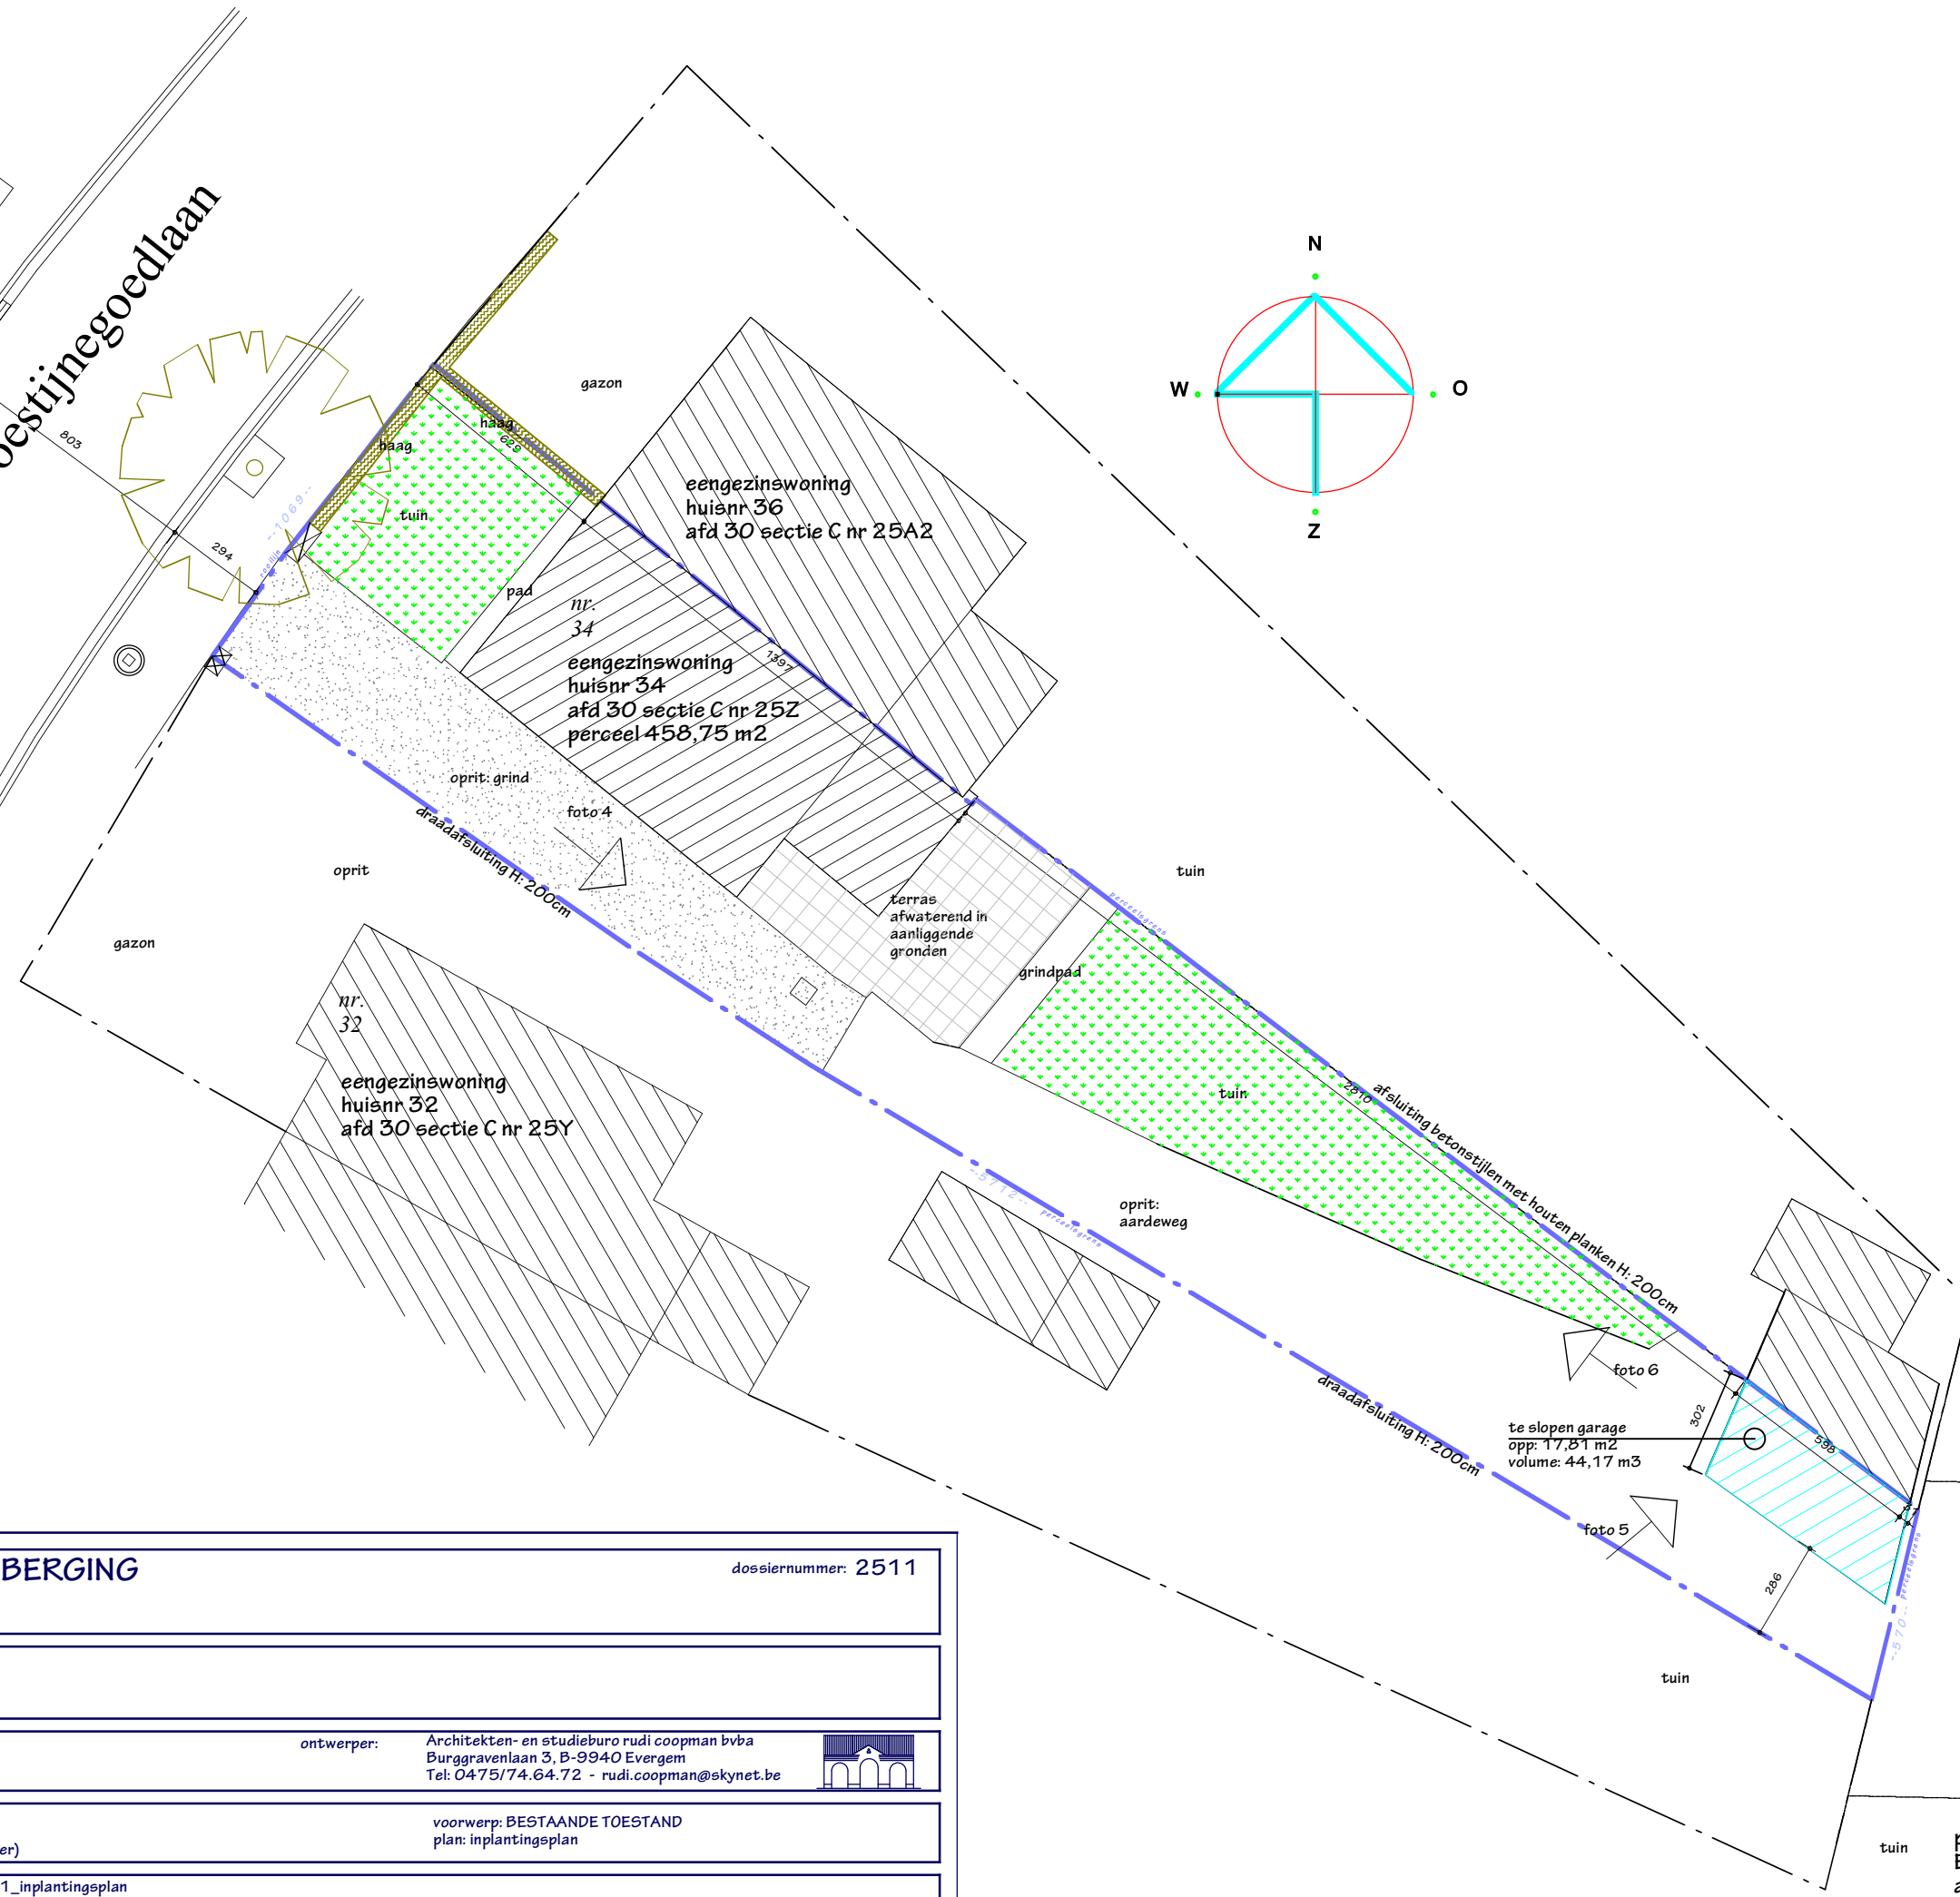


foto 1  
foto 2  
foto 3

Woestijnegoedlaan

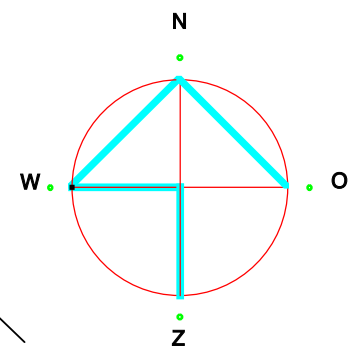

|                                                                         |   |                     |
|-------------------------------------------------------------------------|---|---------------------|
| <b>Project: NIEUWBOUW BERGING</b>                                       |   | dossiernummer: 2511 |
| aanvrager: Vullnet Abdia<br>Woestijnegoedlaan 34<br>9032 Gent-Wondelgem |   |                     |
| ligging project: Woestijnegoedlaan 34<br>9032 Gent-Wondelgem            | ontwerper: Architecten- en studiebuero rudi coopman bvba<br>Burggravenlaan 3, B-9940 Evergem<br>Tel: 0475/74.64.72 - rudi.coopman@skynet.be |                     |
| datum: 01/09/2025<br>schaal: 1/200                                      | meetlijn (in meter)   |                     |
| voorwerp: BESTAANDE TOESTAND<br>plan: inplantingsplan                   |   |                     |
| Project: BA_2511 Nieuwbouw berging_I_B_01_inplantingsplan               |   |                     |