


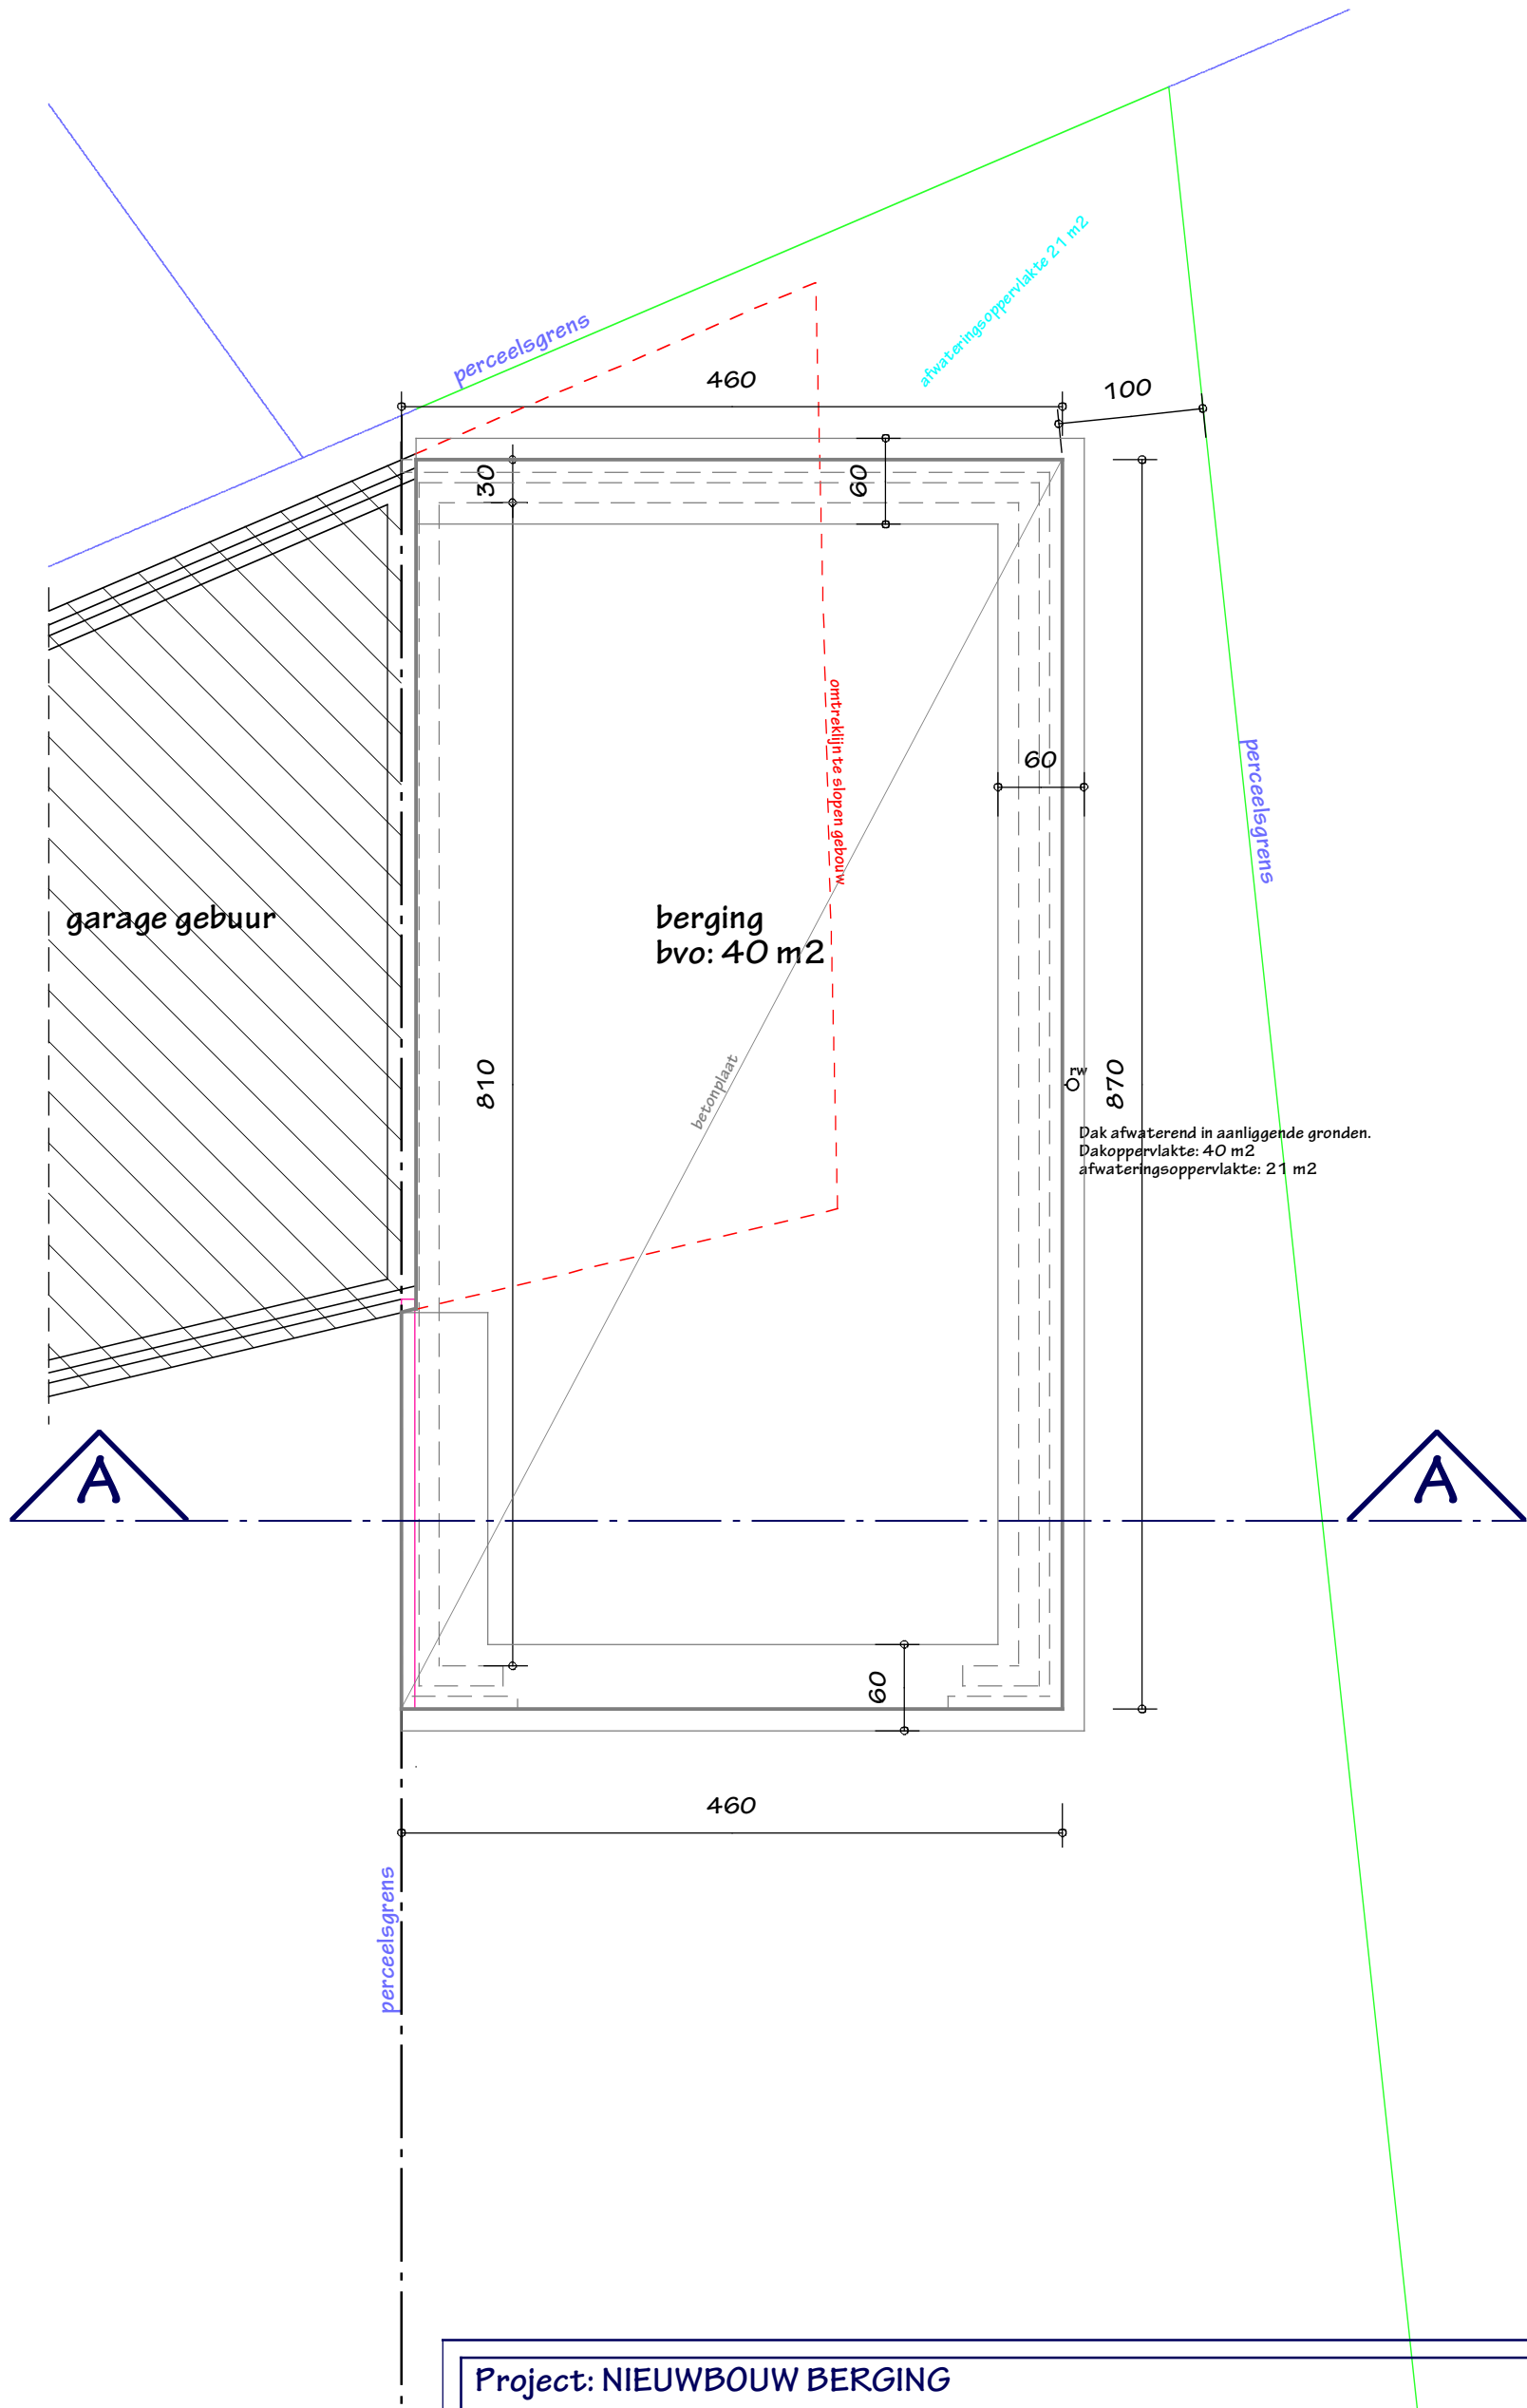

Project: NIEUWBOUW BERGING

dossiernummer: 2511

aanvrager: Vullnet Abdia
Woestijnegoedlaan 34
9032 Gent-Wondelgem

ligging project: Woestijnegoedlaan 34
9032 Gent-Wondelgem

ontwerper: Architecten- en studieburo rudi coopman bvba
Burggravenlaan 3, B-9940 Evergem
Tel: 0475/74.64.72 - rudi.coopman@skynet.be



datum: 01/09/2025
schaal: 1/50



voorwerp: NIEUWE TOESTAND
plan: funderings- en rioleringsplan

Project: BA_2511 Nieuwbouw berging_P_N_O2_funderings- en rioleringsplan