ZIE BIJZONDERE VOORWAARDE(N)

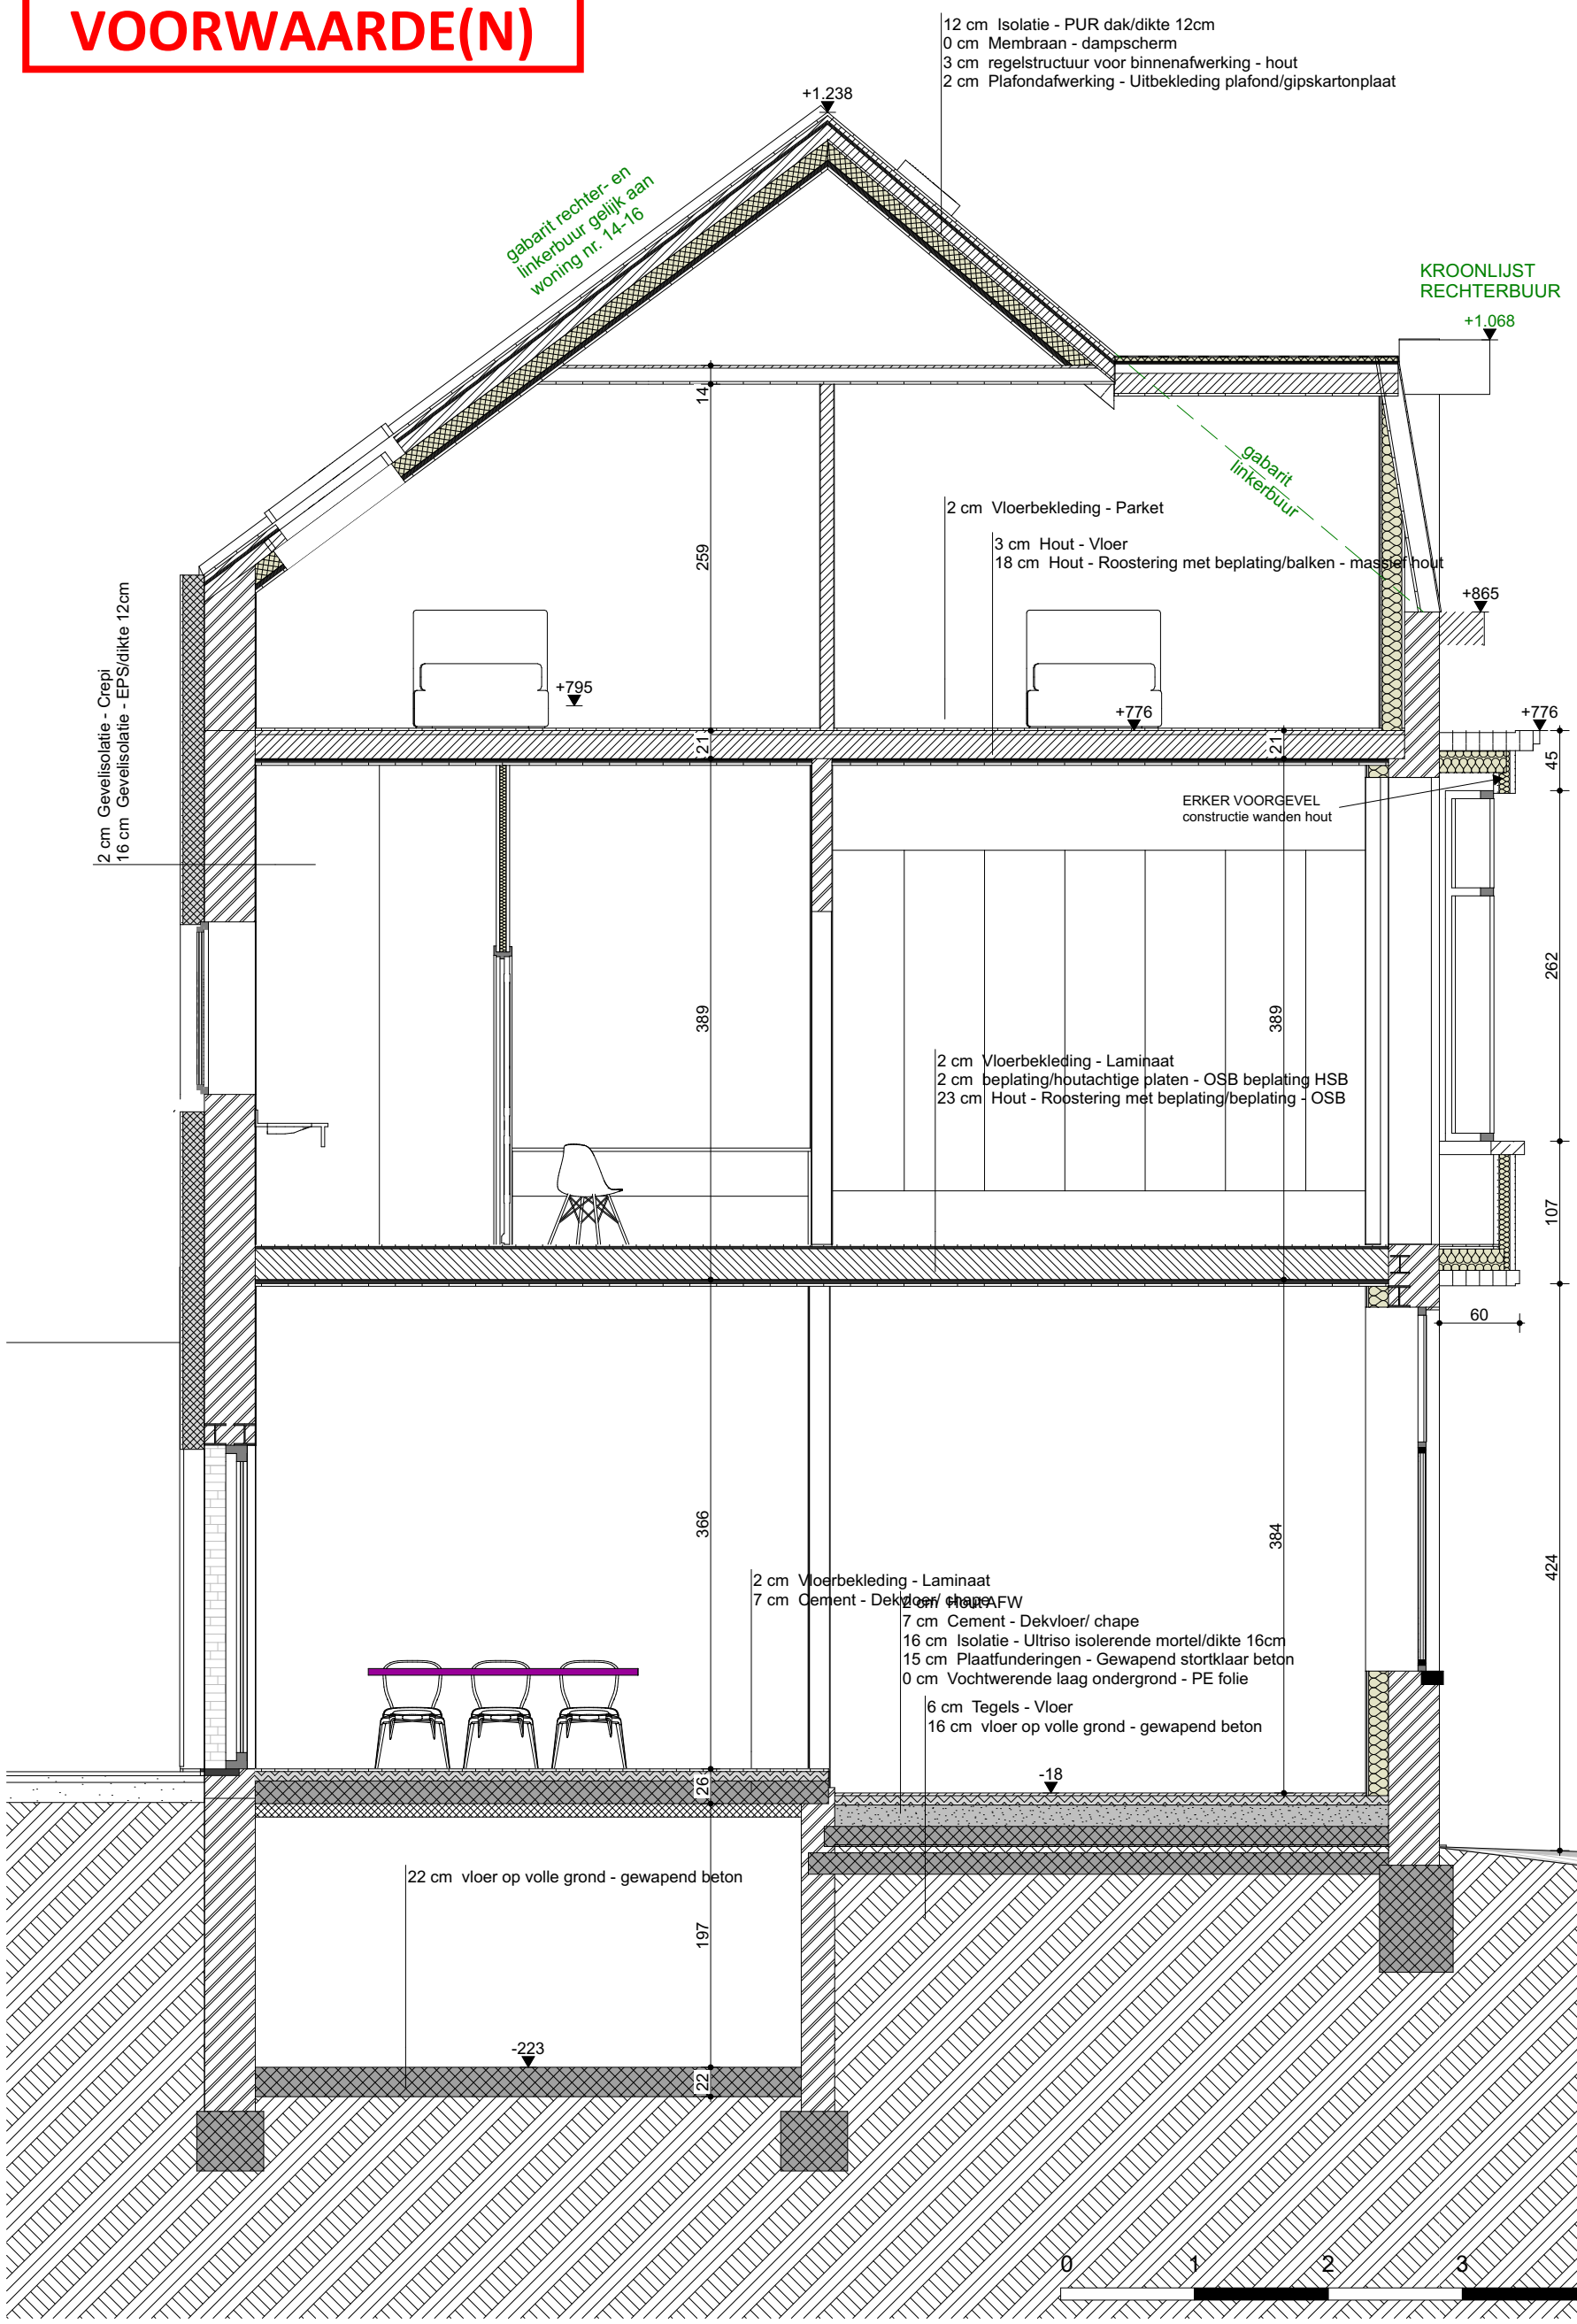

AiCOD Architectenvennootschap bv/bvba
Dorpstraat 177 - 9420 Erpe-Mere
info@aicod.be TEL. 053/39 65 90

Chiara

NT Doorsnede A-A - 2024-52 - 20/11/2025

1:50