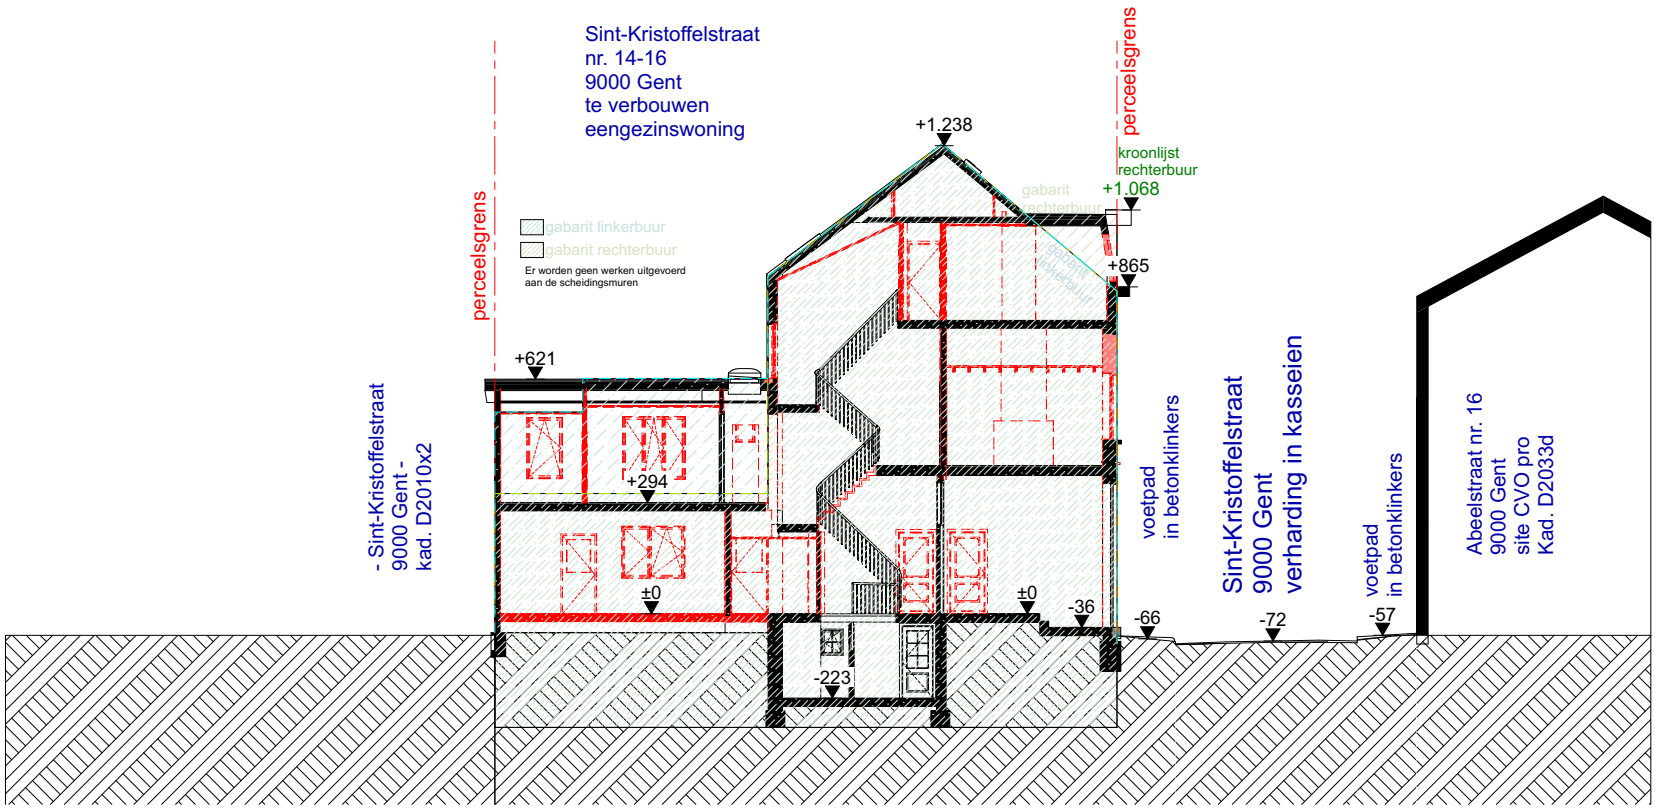

0 10 20 m

Chiara

BT Terreinprofiel - 2024-52 - 20/11/2025

1:200

cm

AiCOD Architectenvennootschap bv/bvba
Dorpstraat 177 - 9420 Erpe-Mere
info@aicod.be TEL. 053/39 65 90