
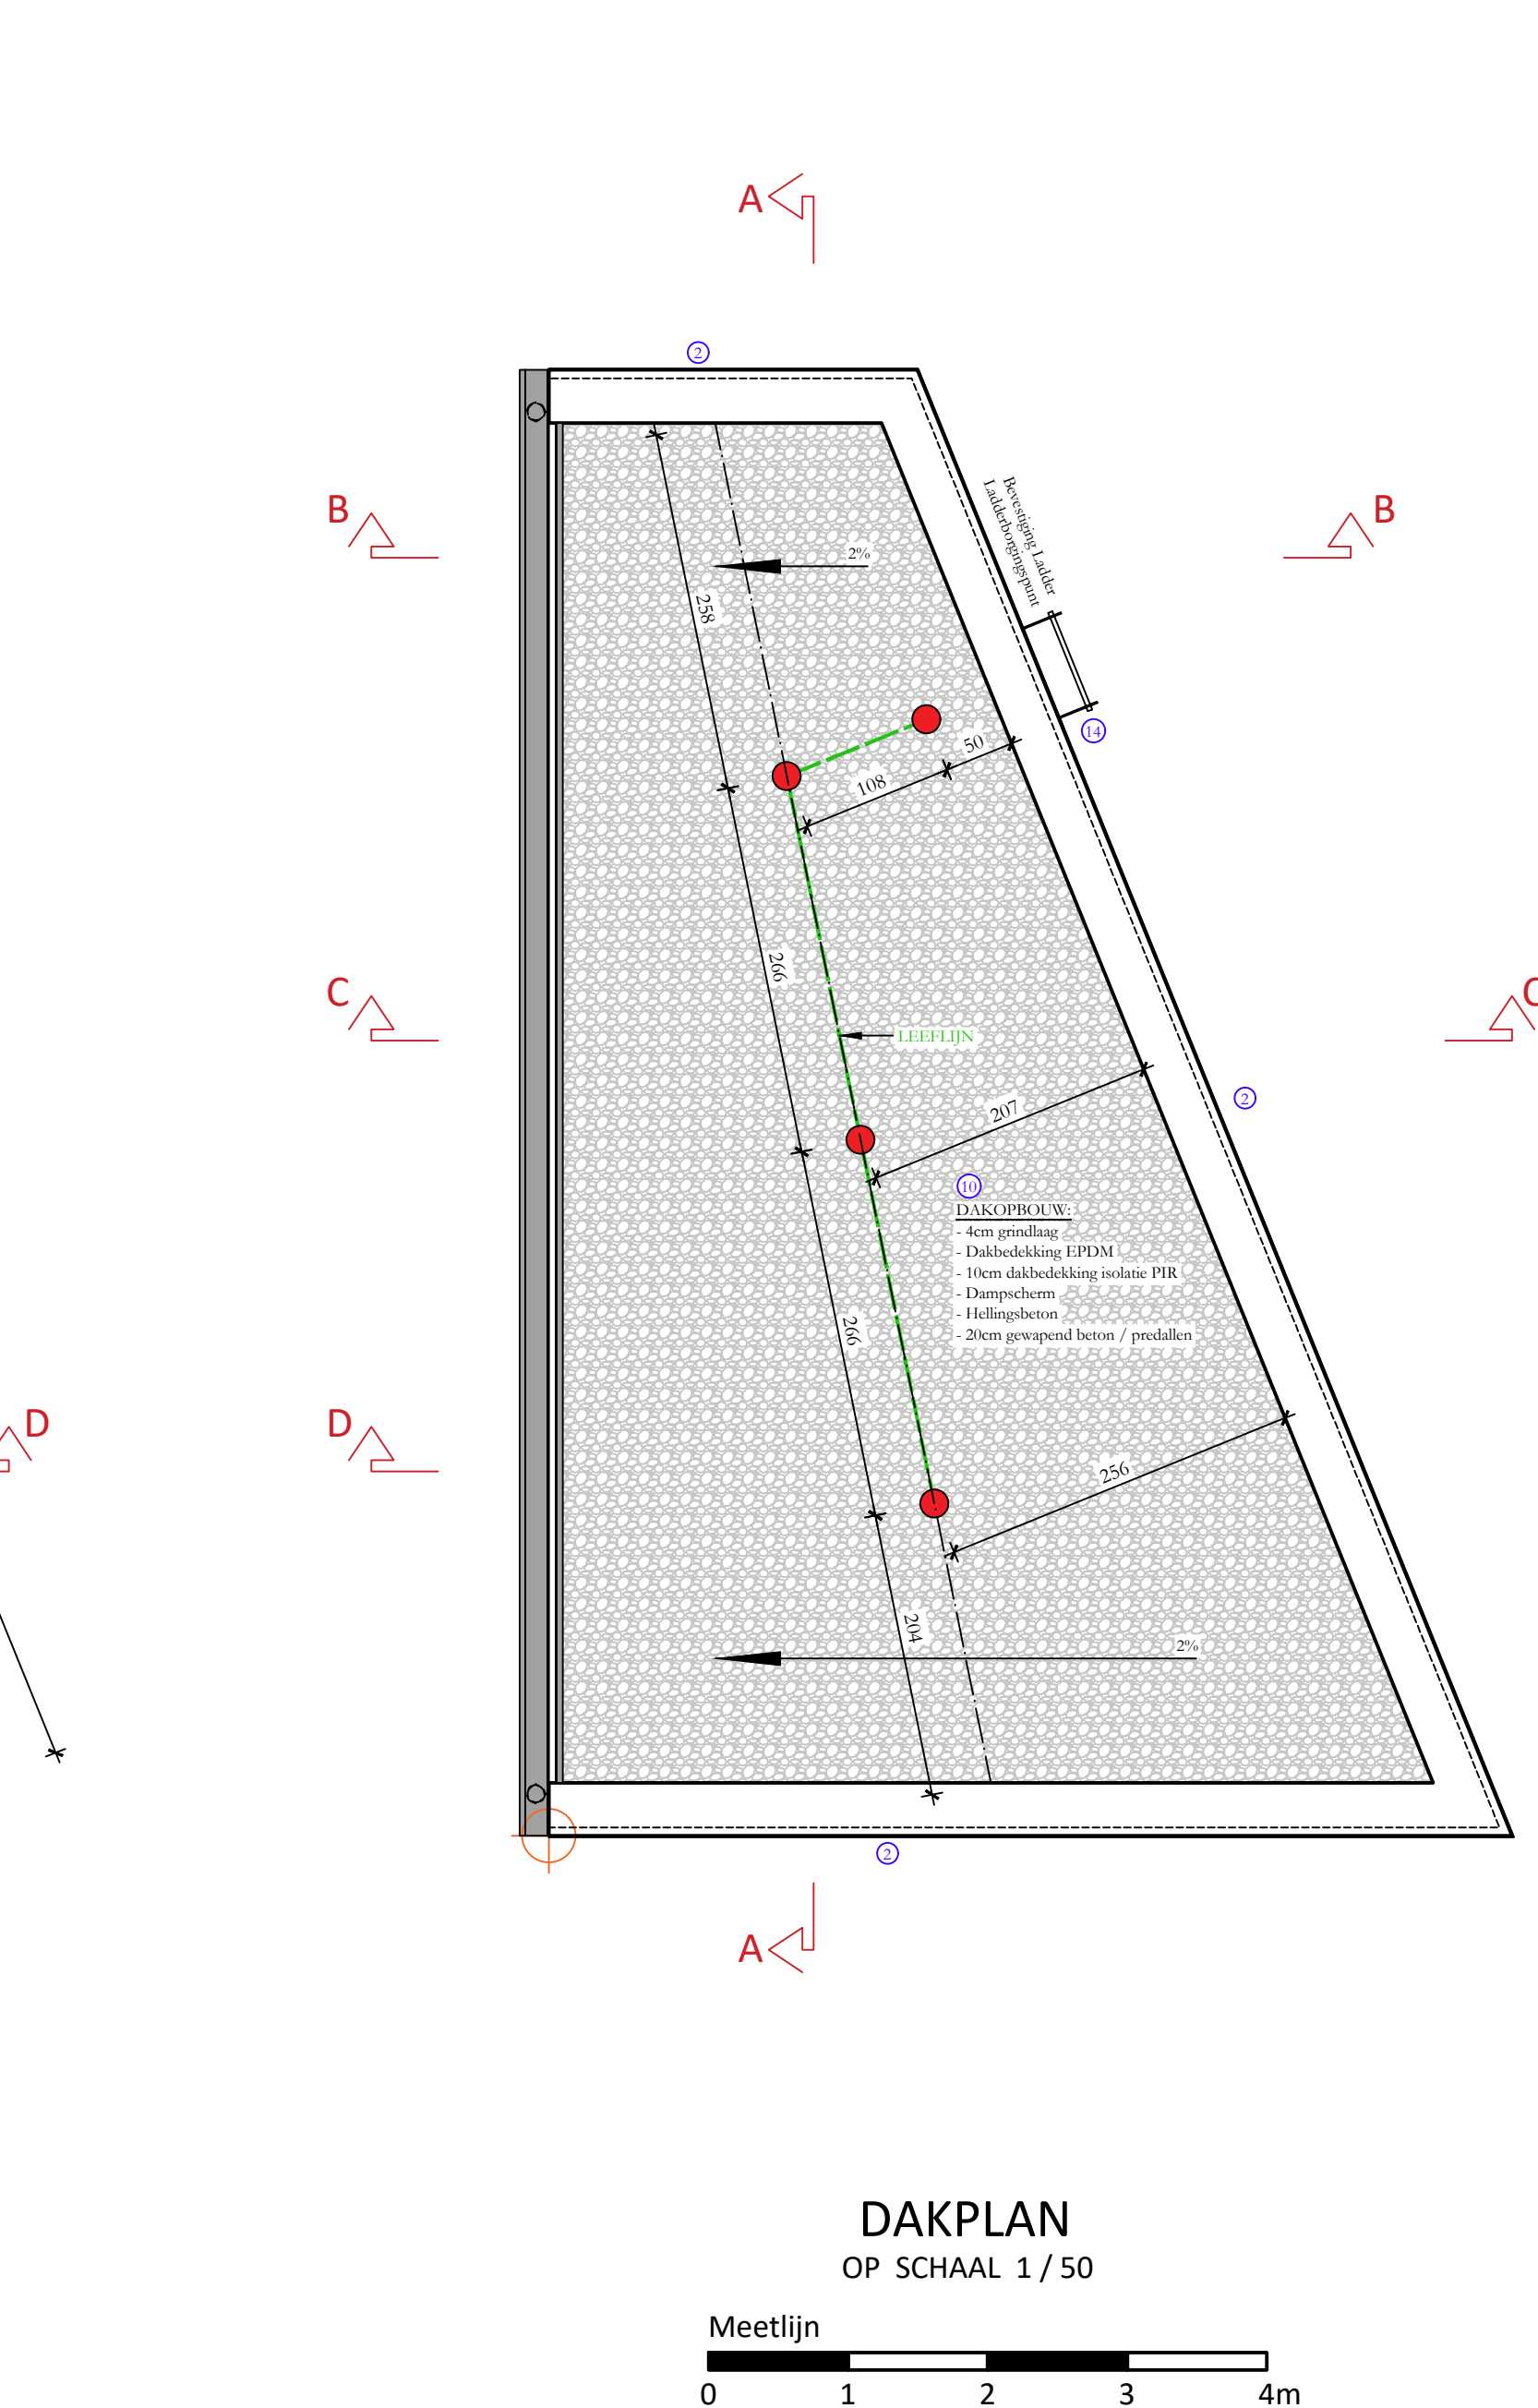
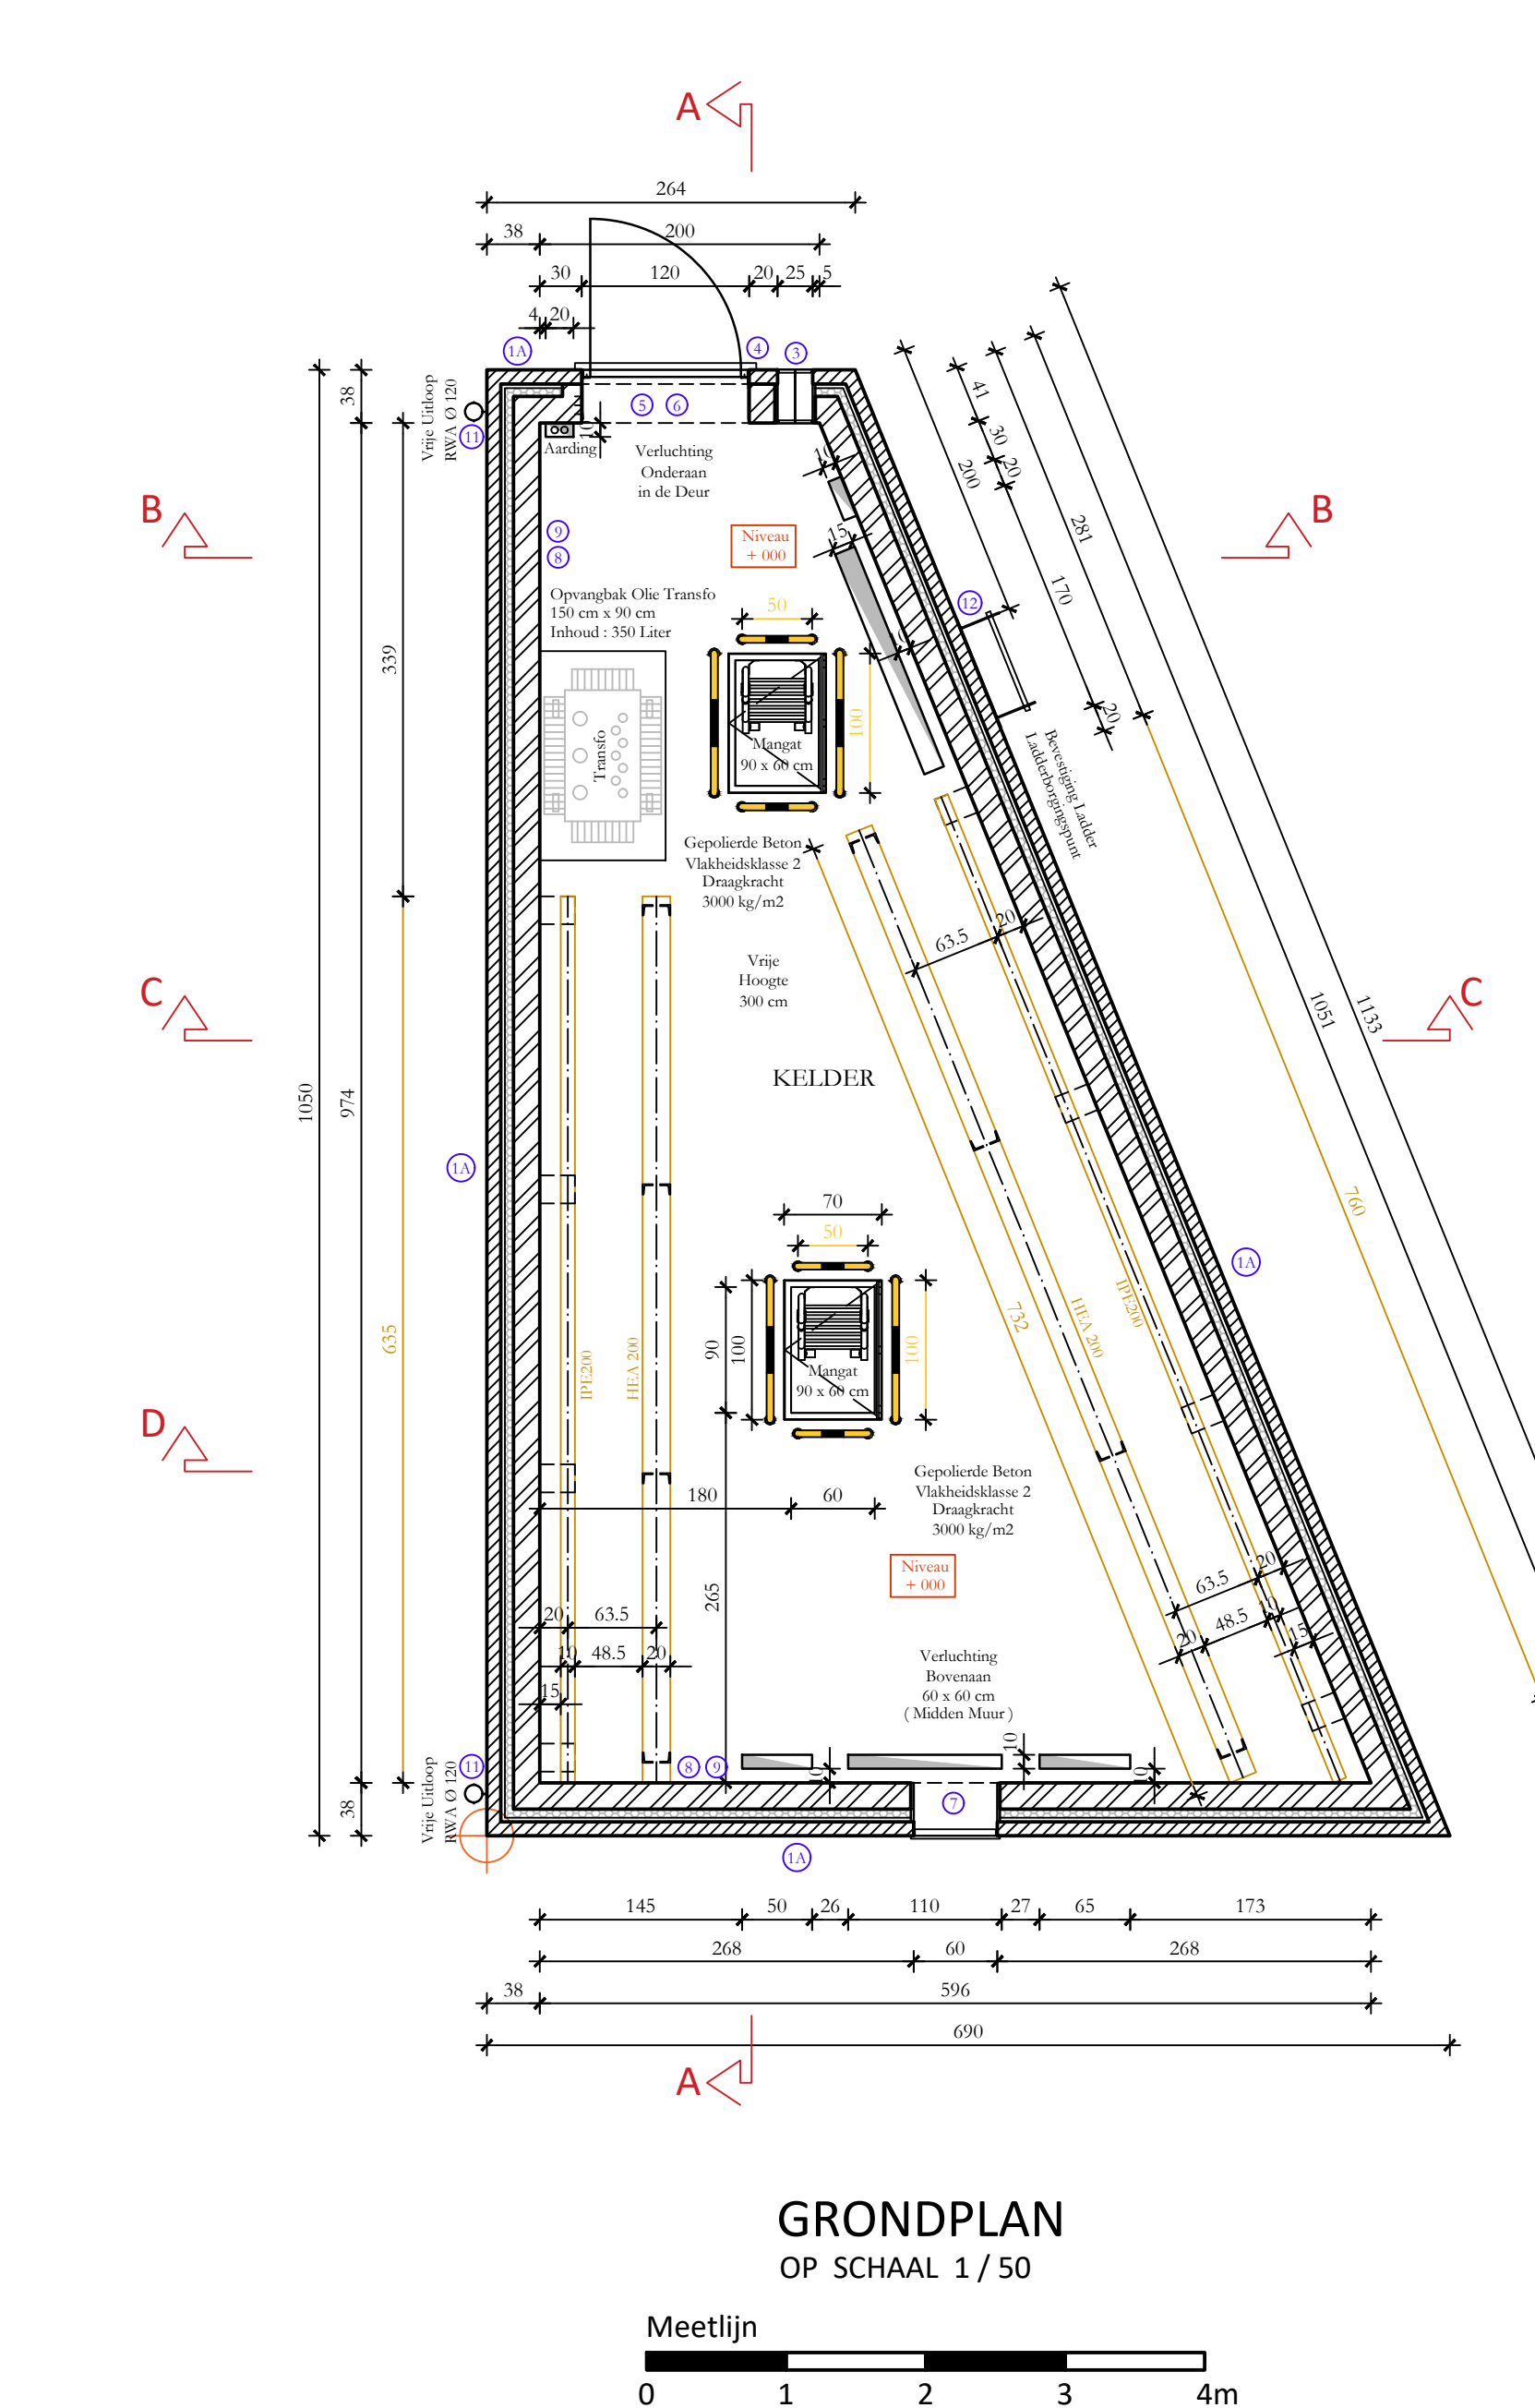
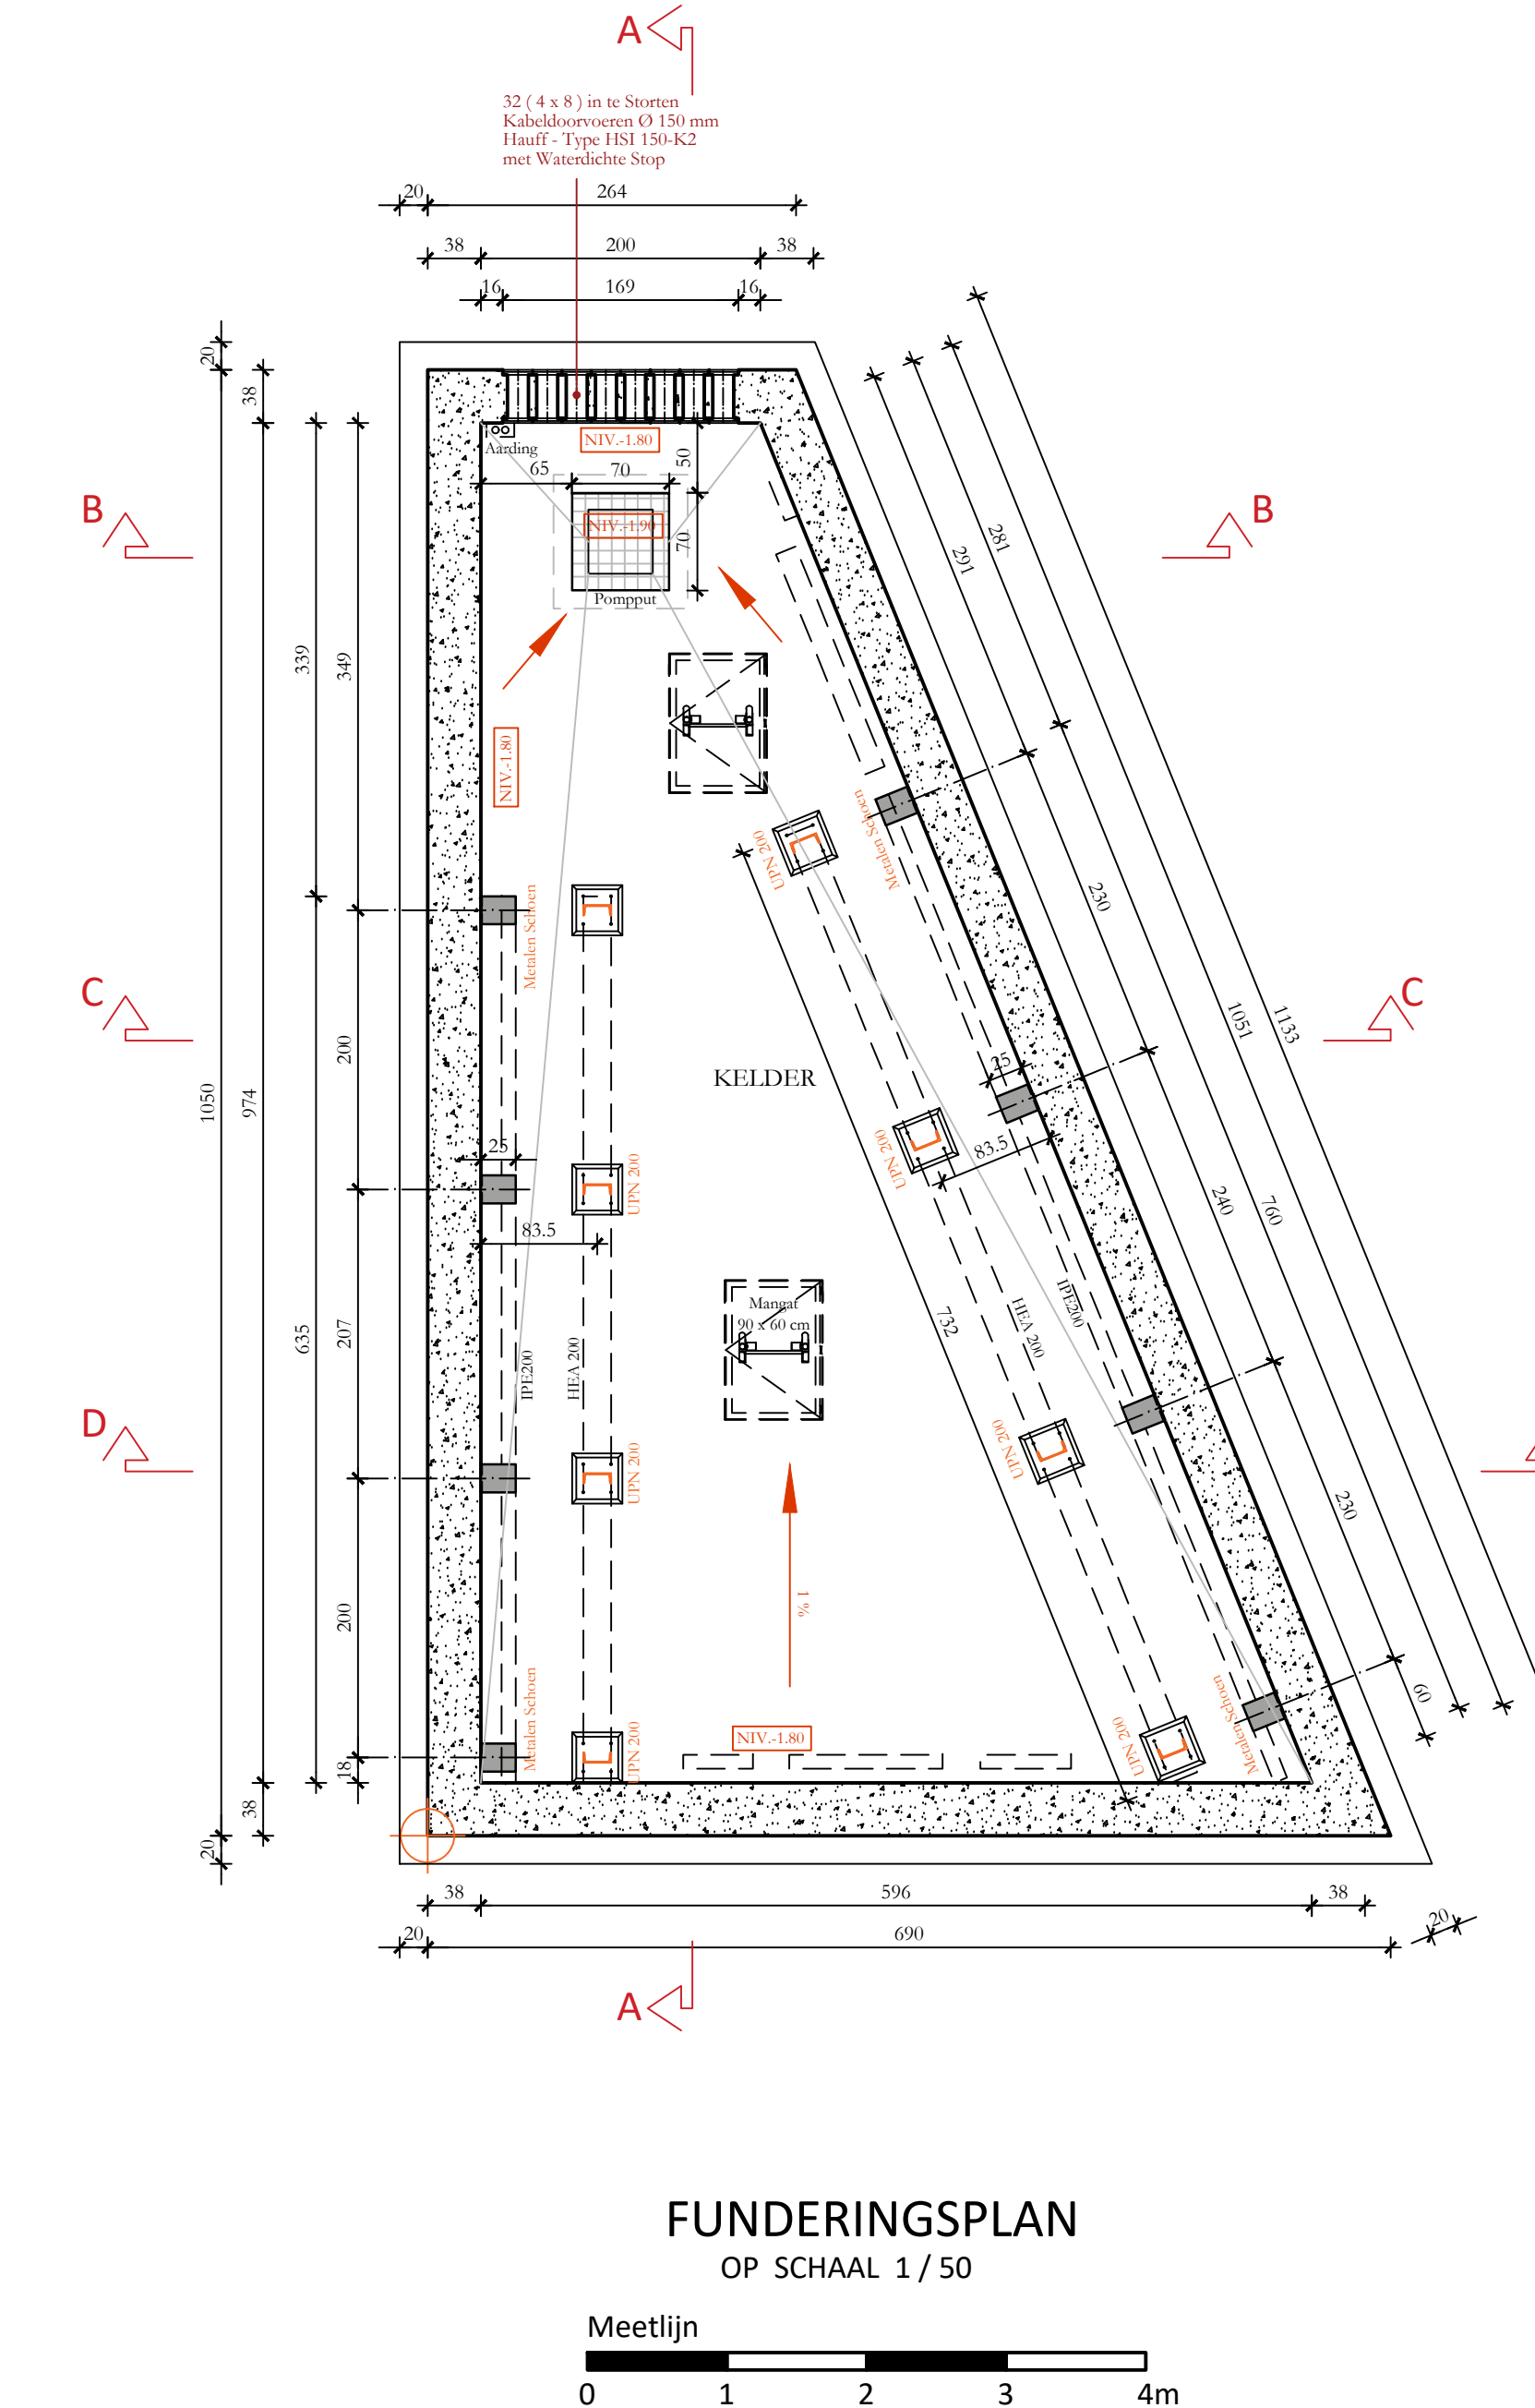
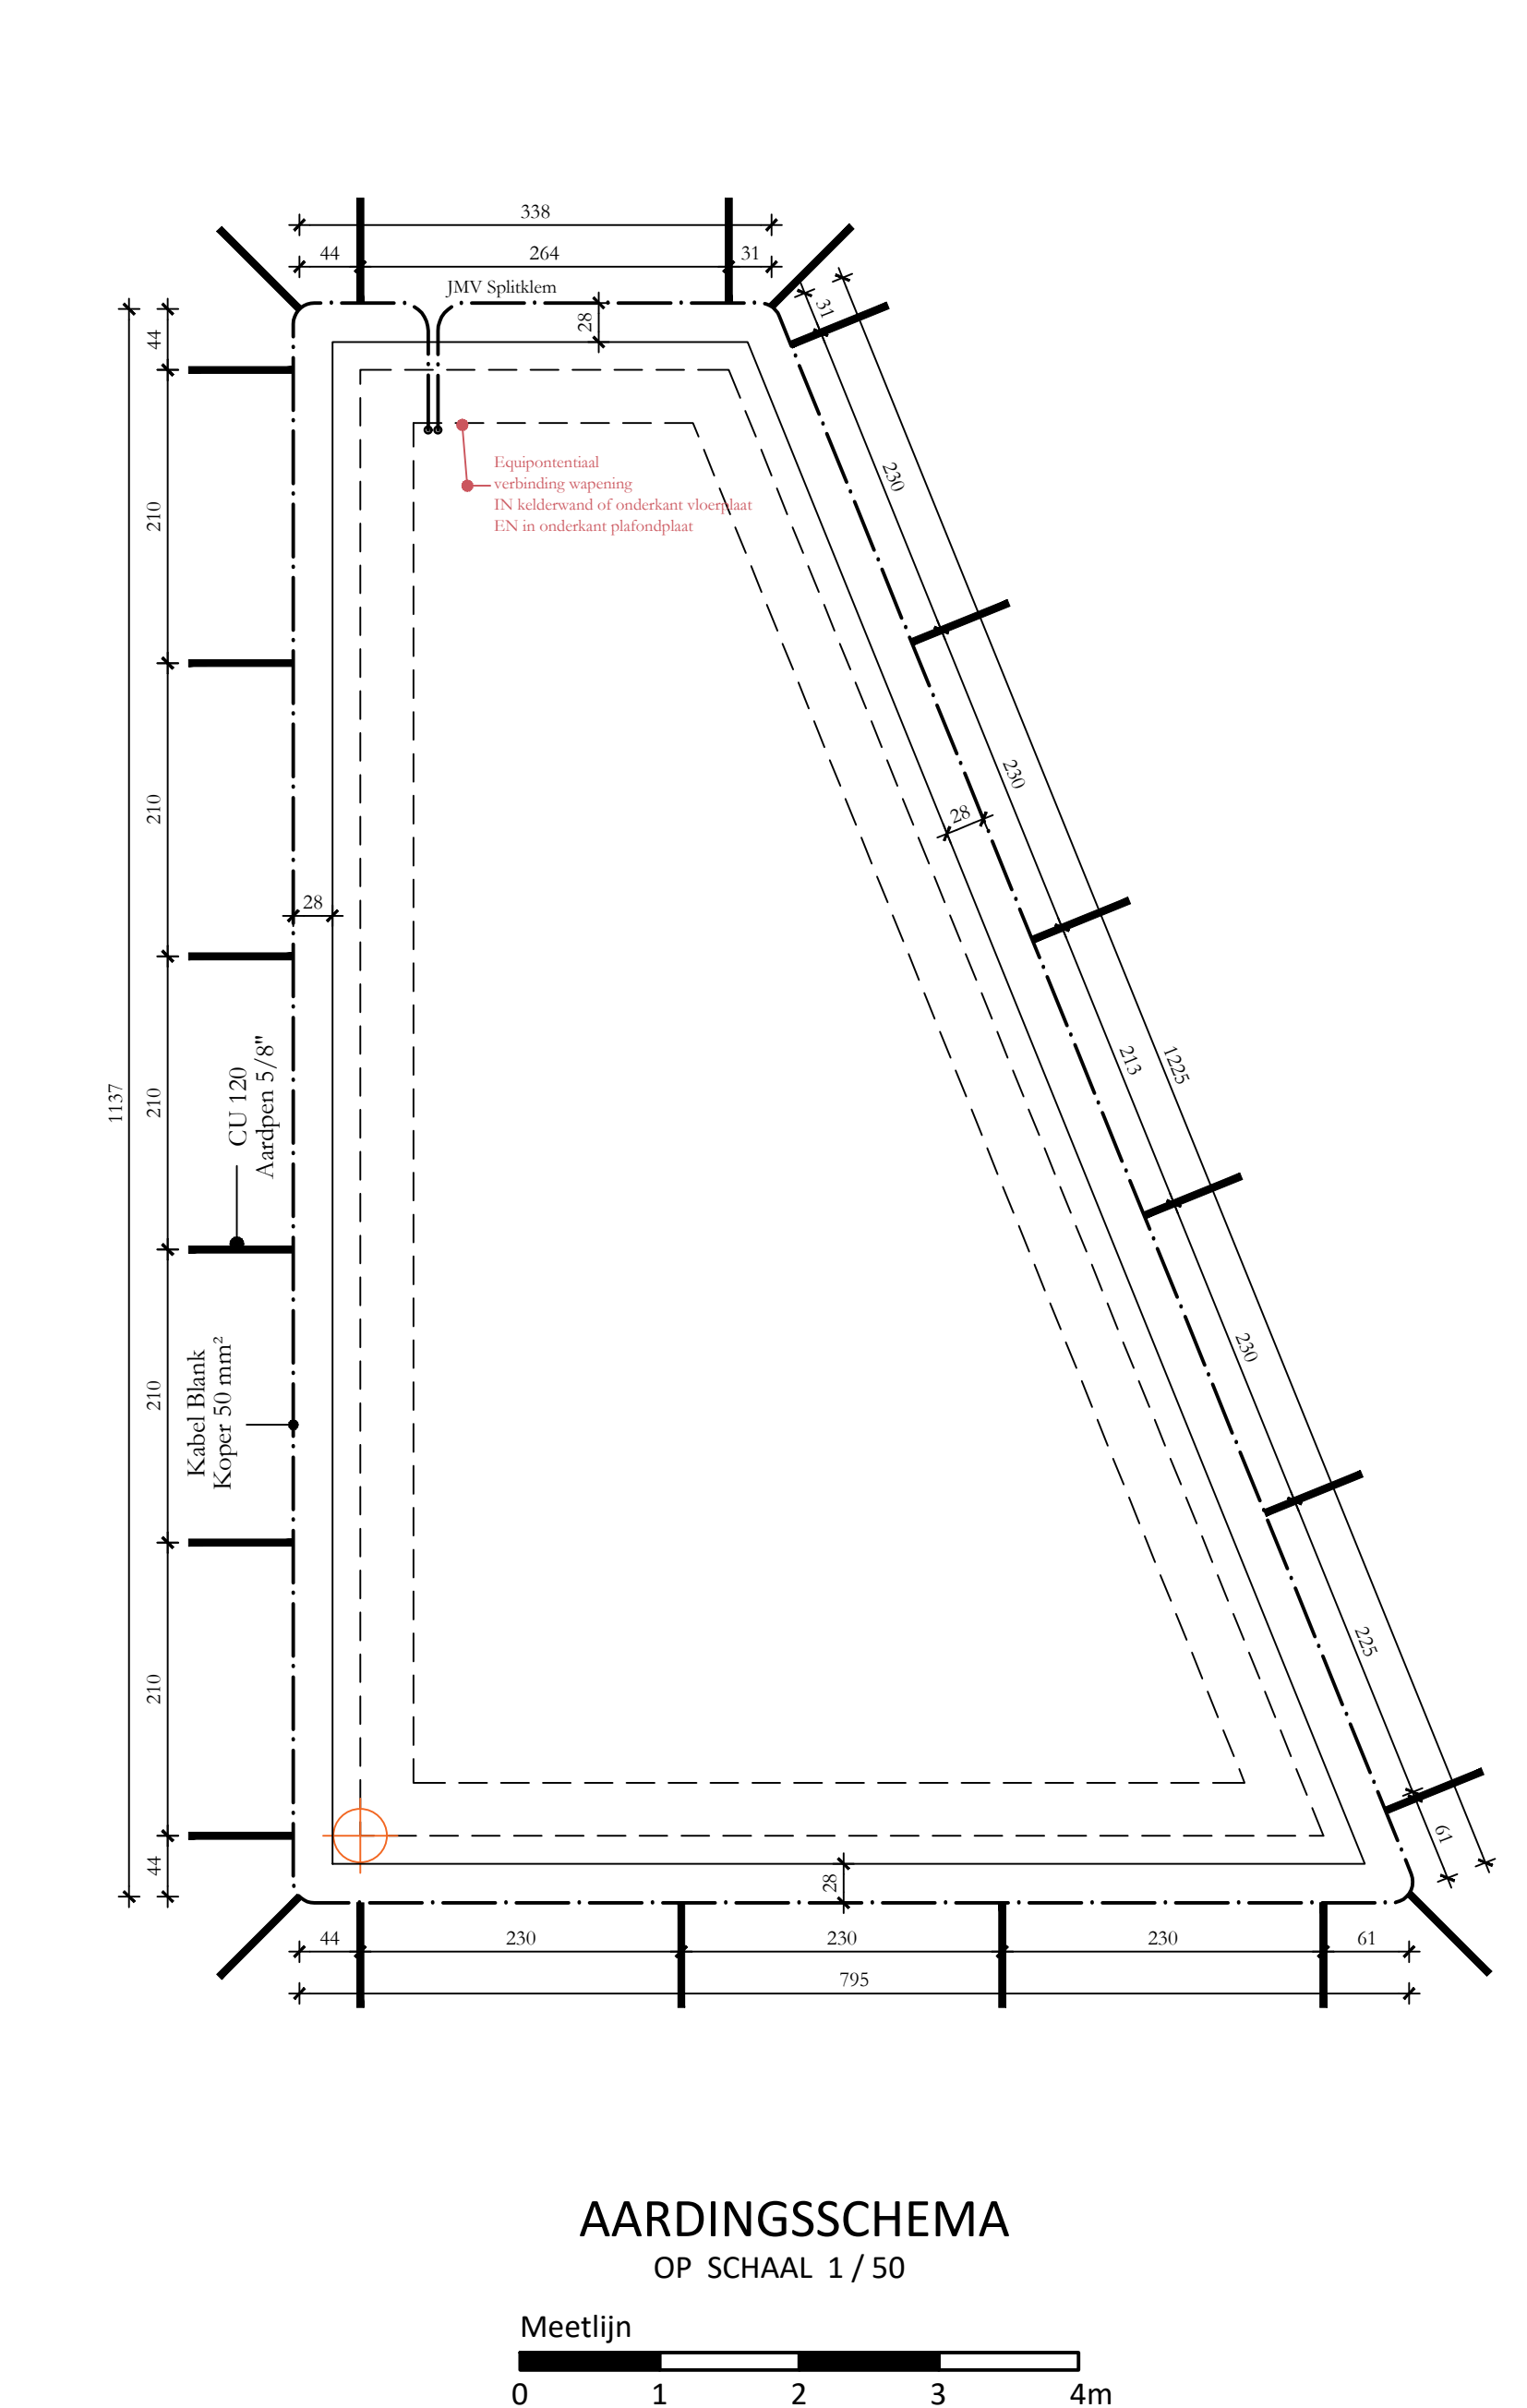
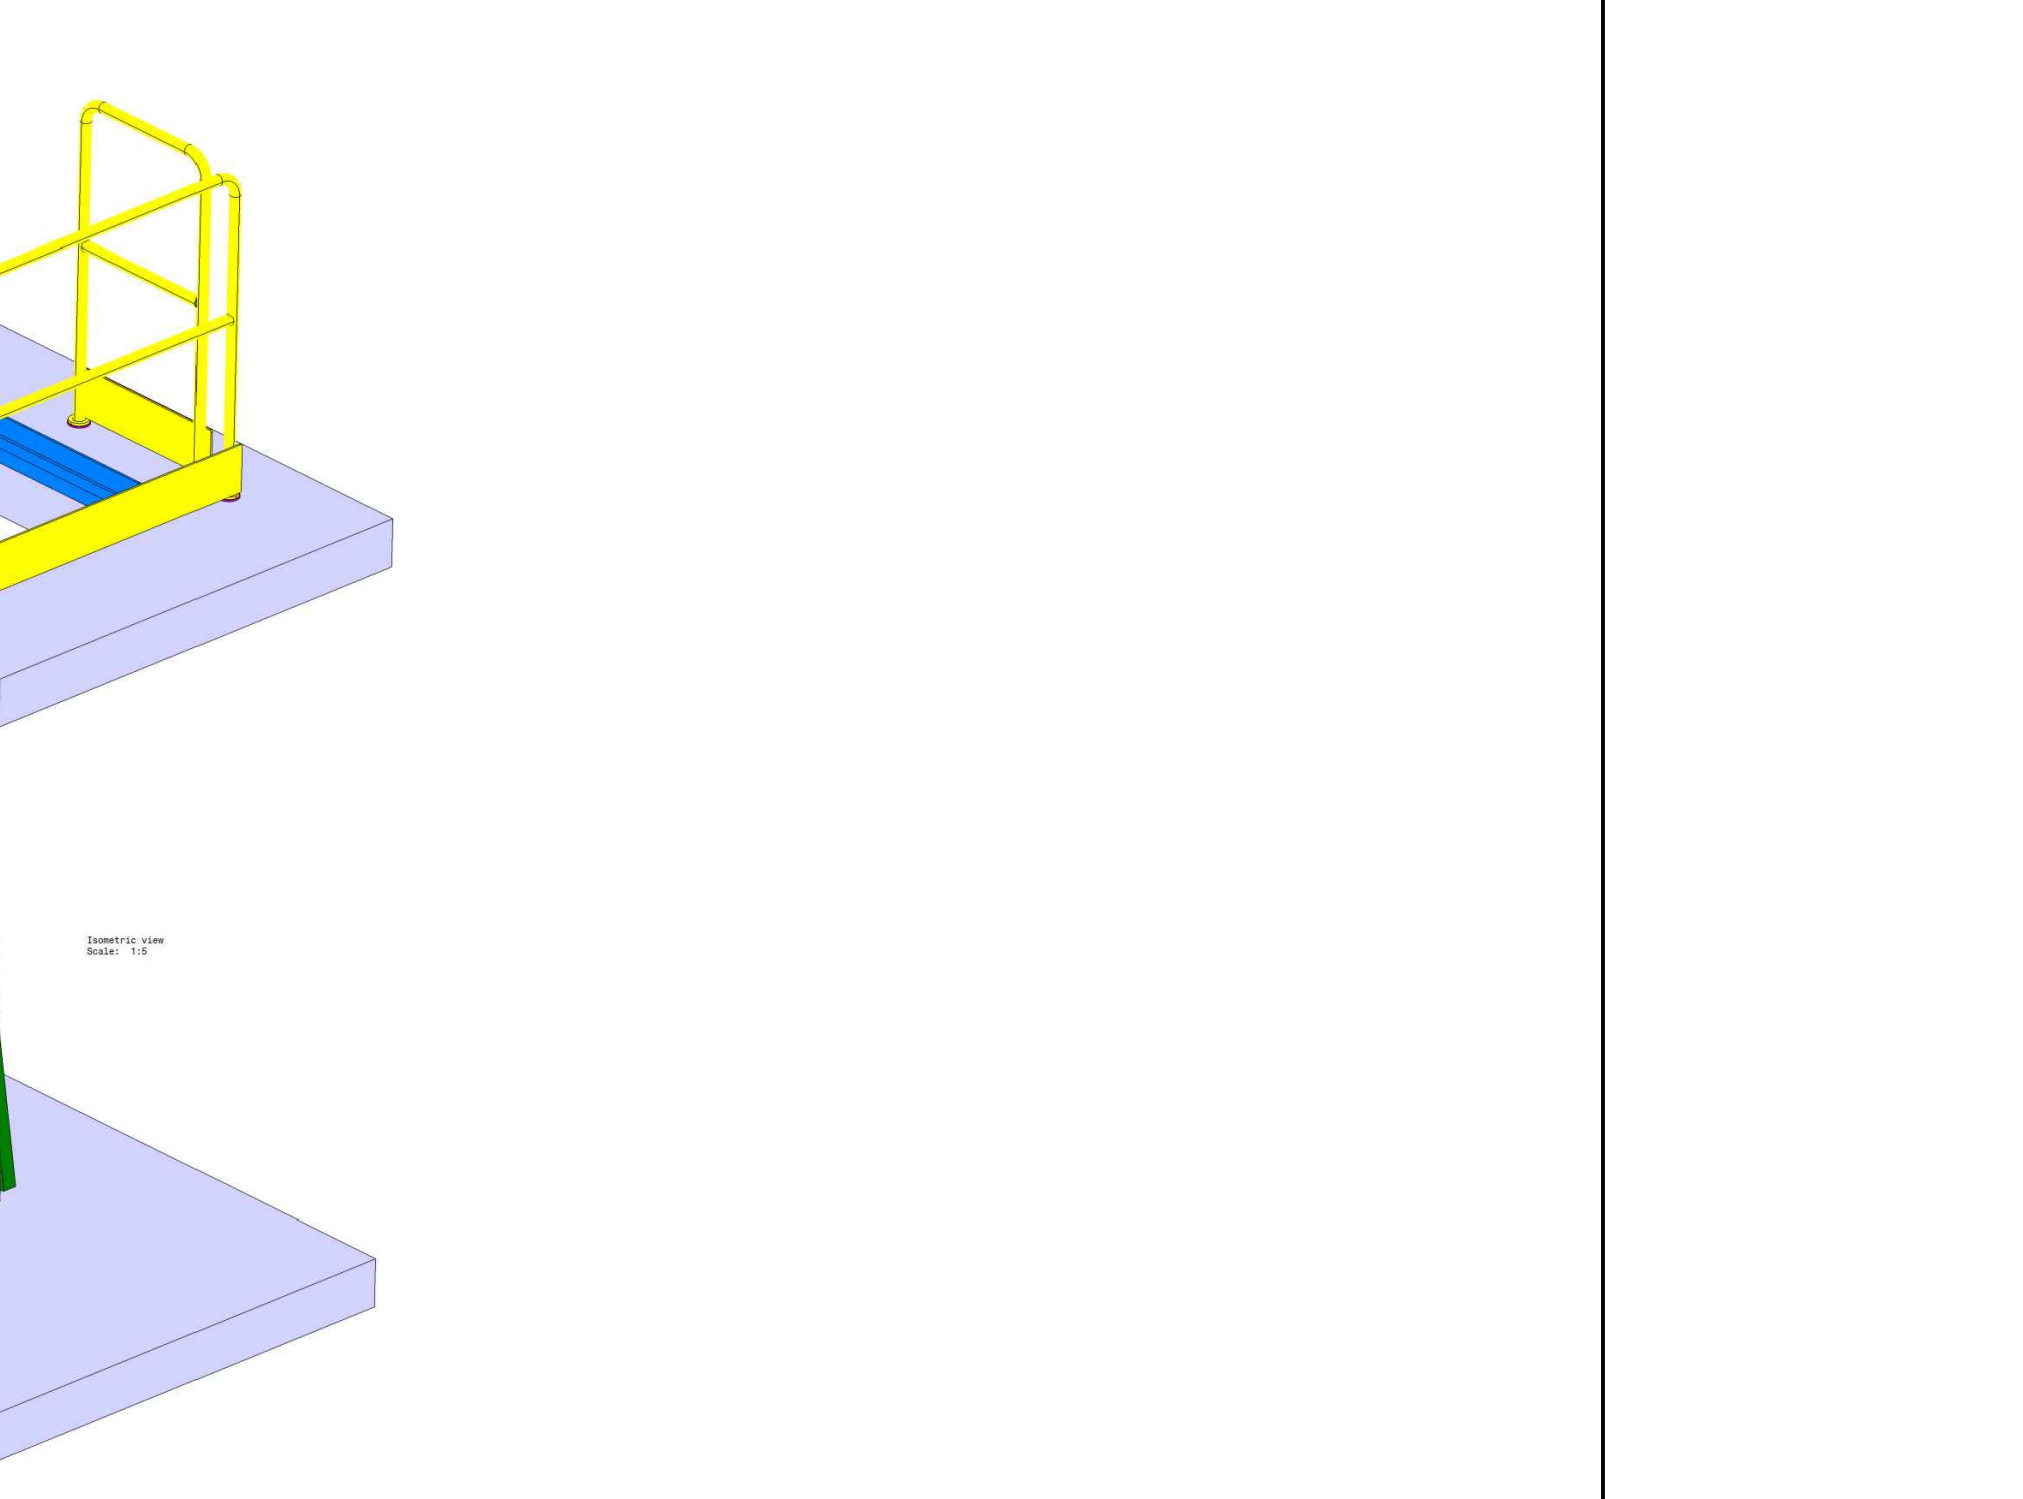
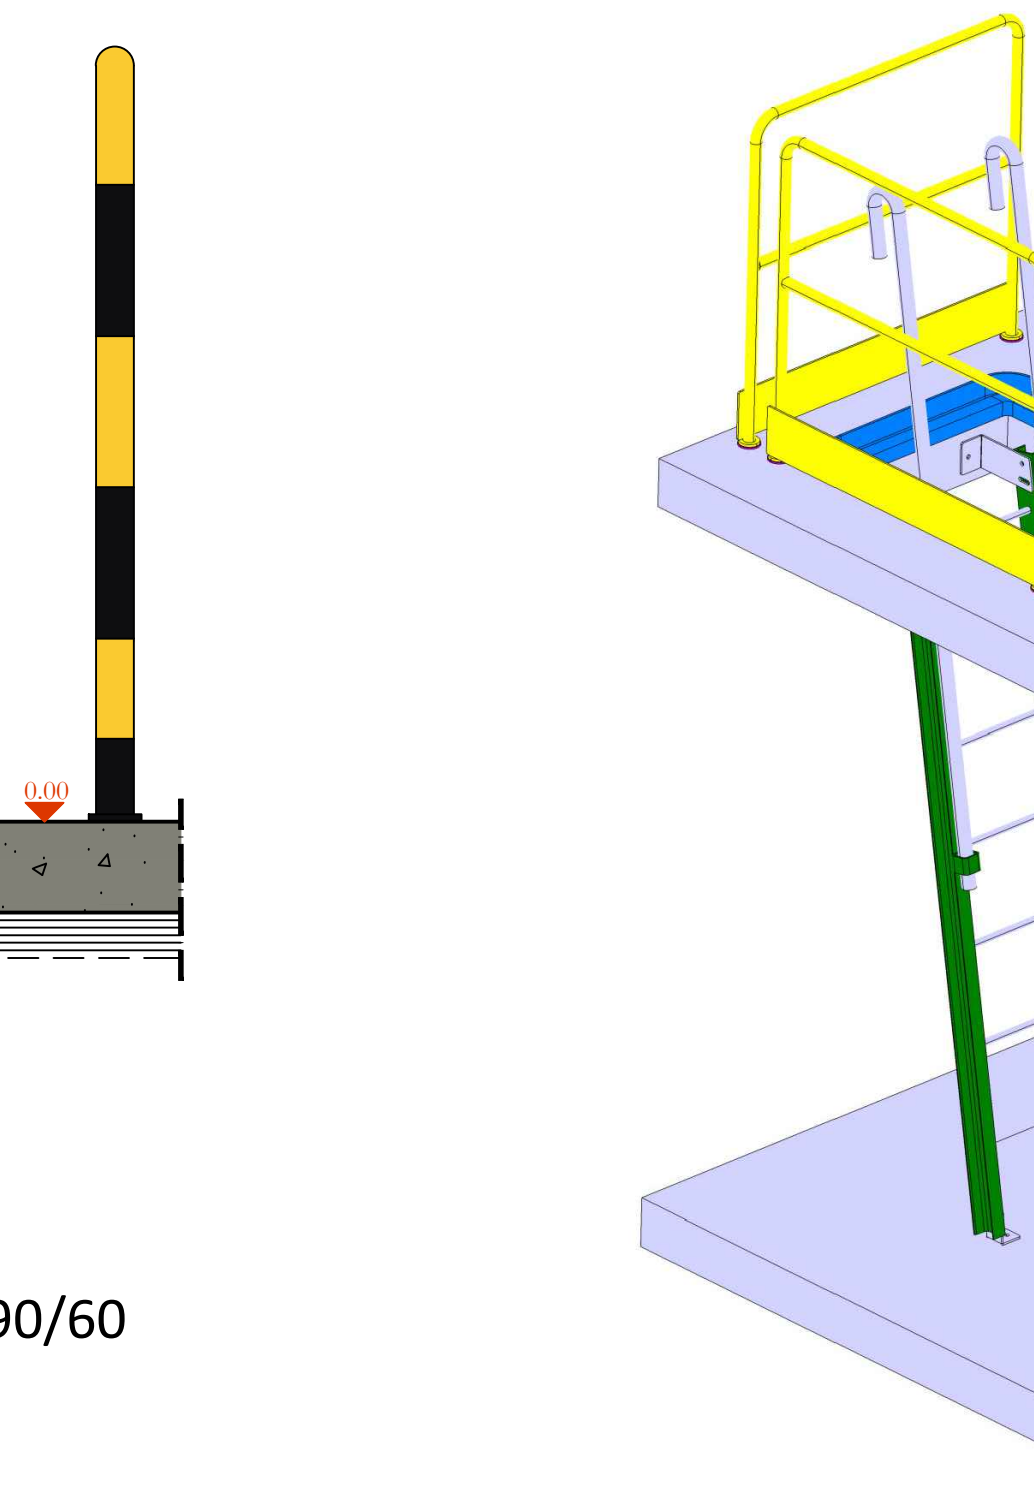
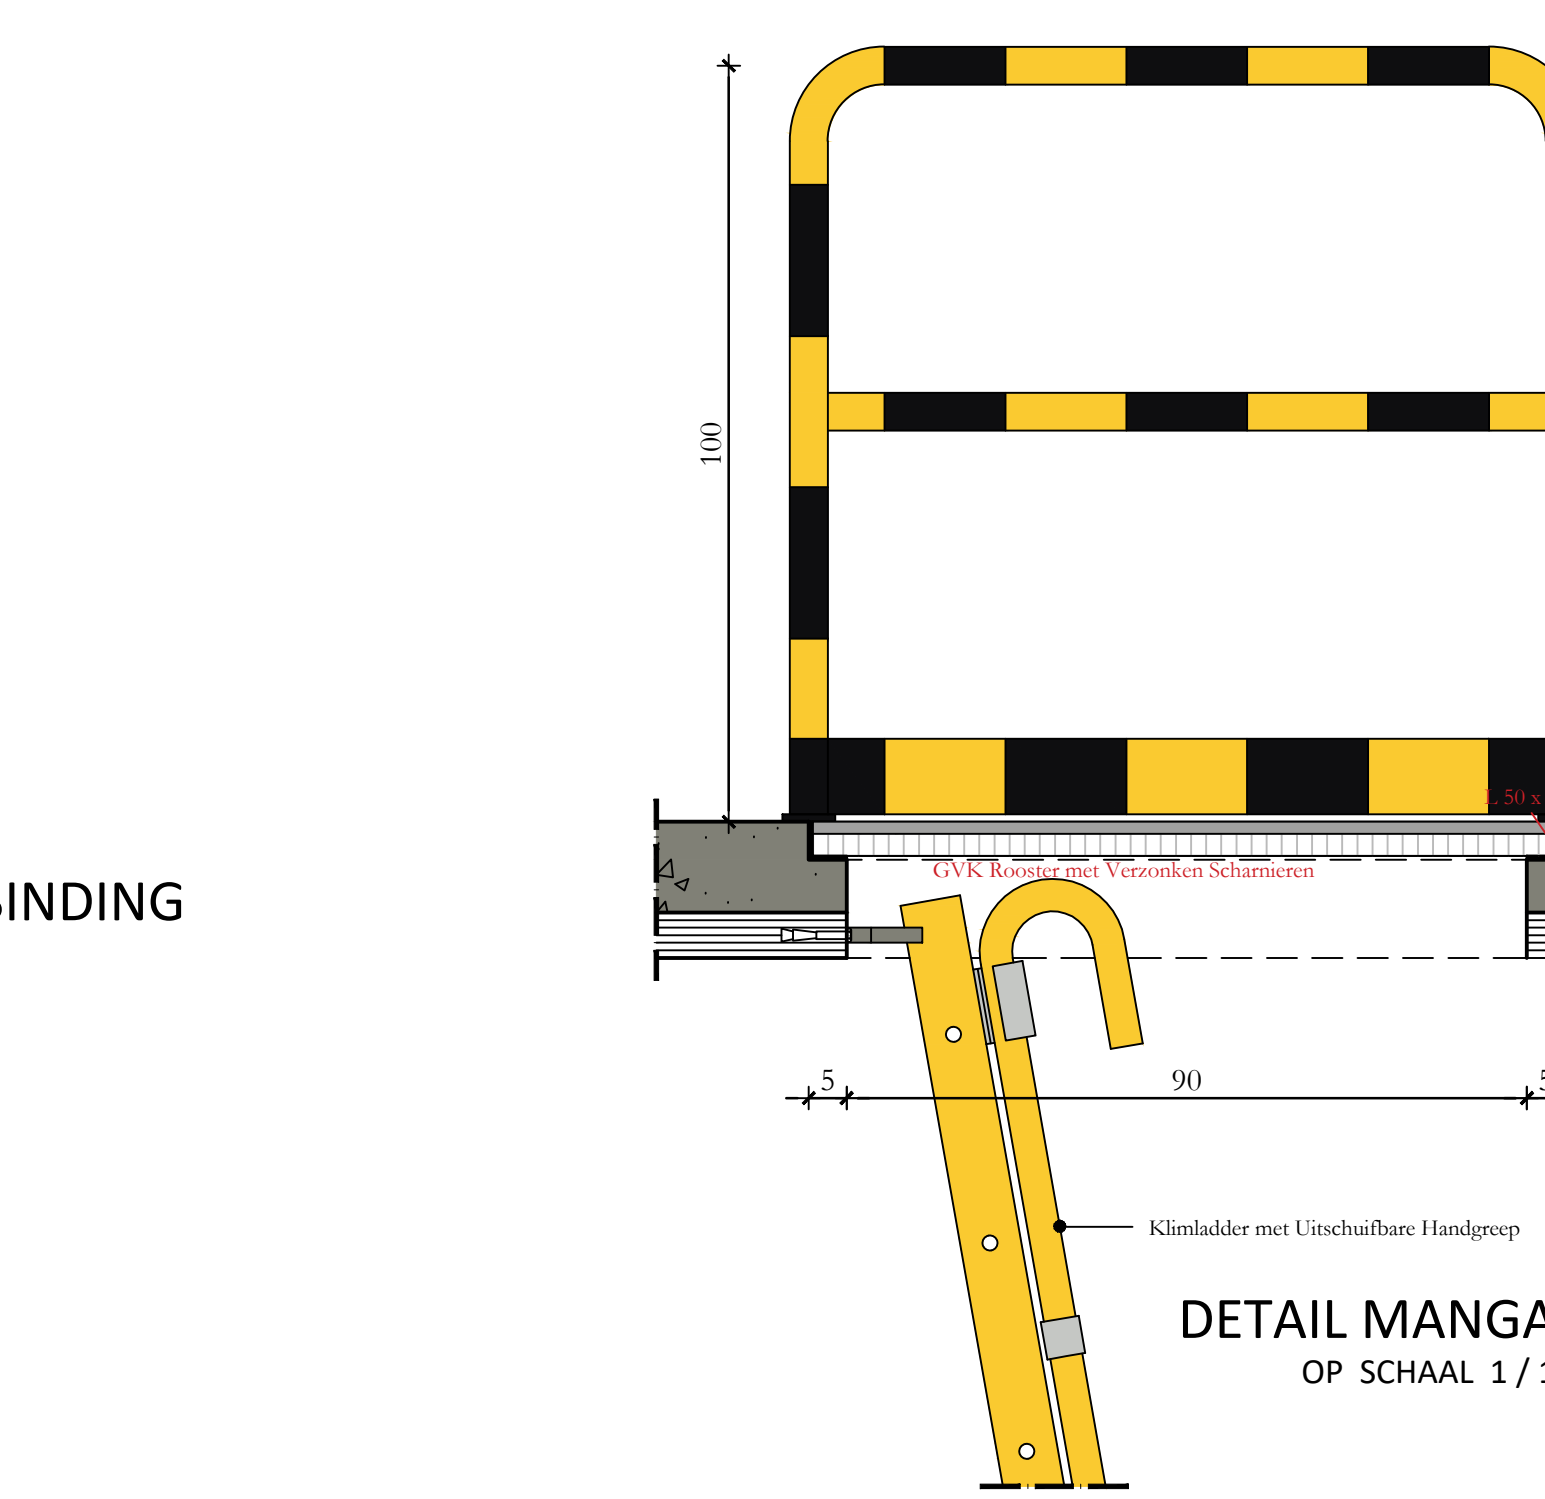
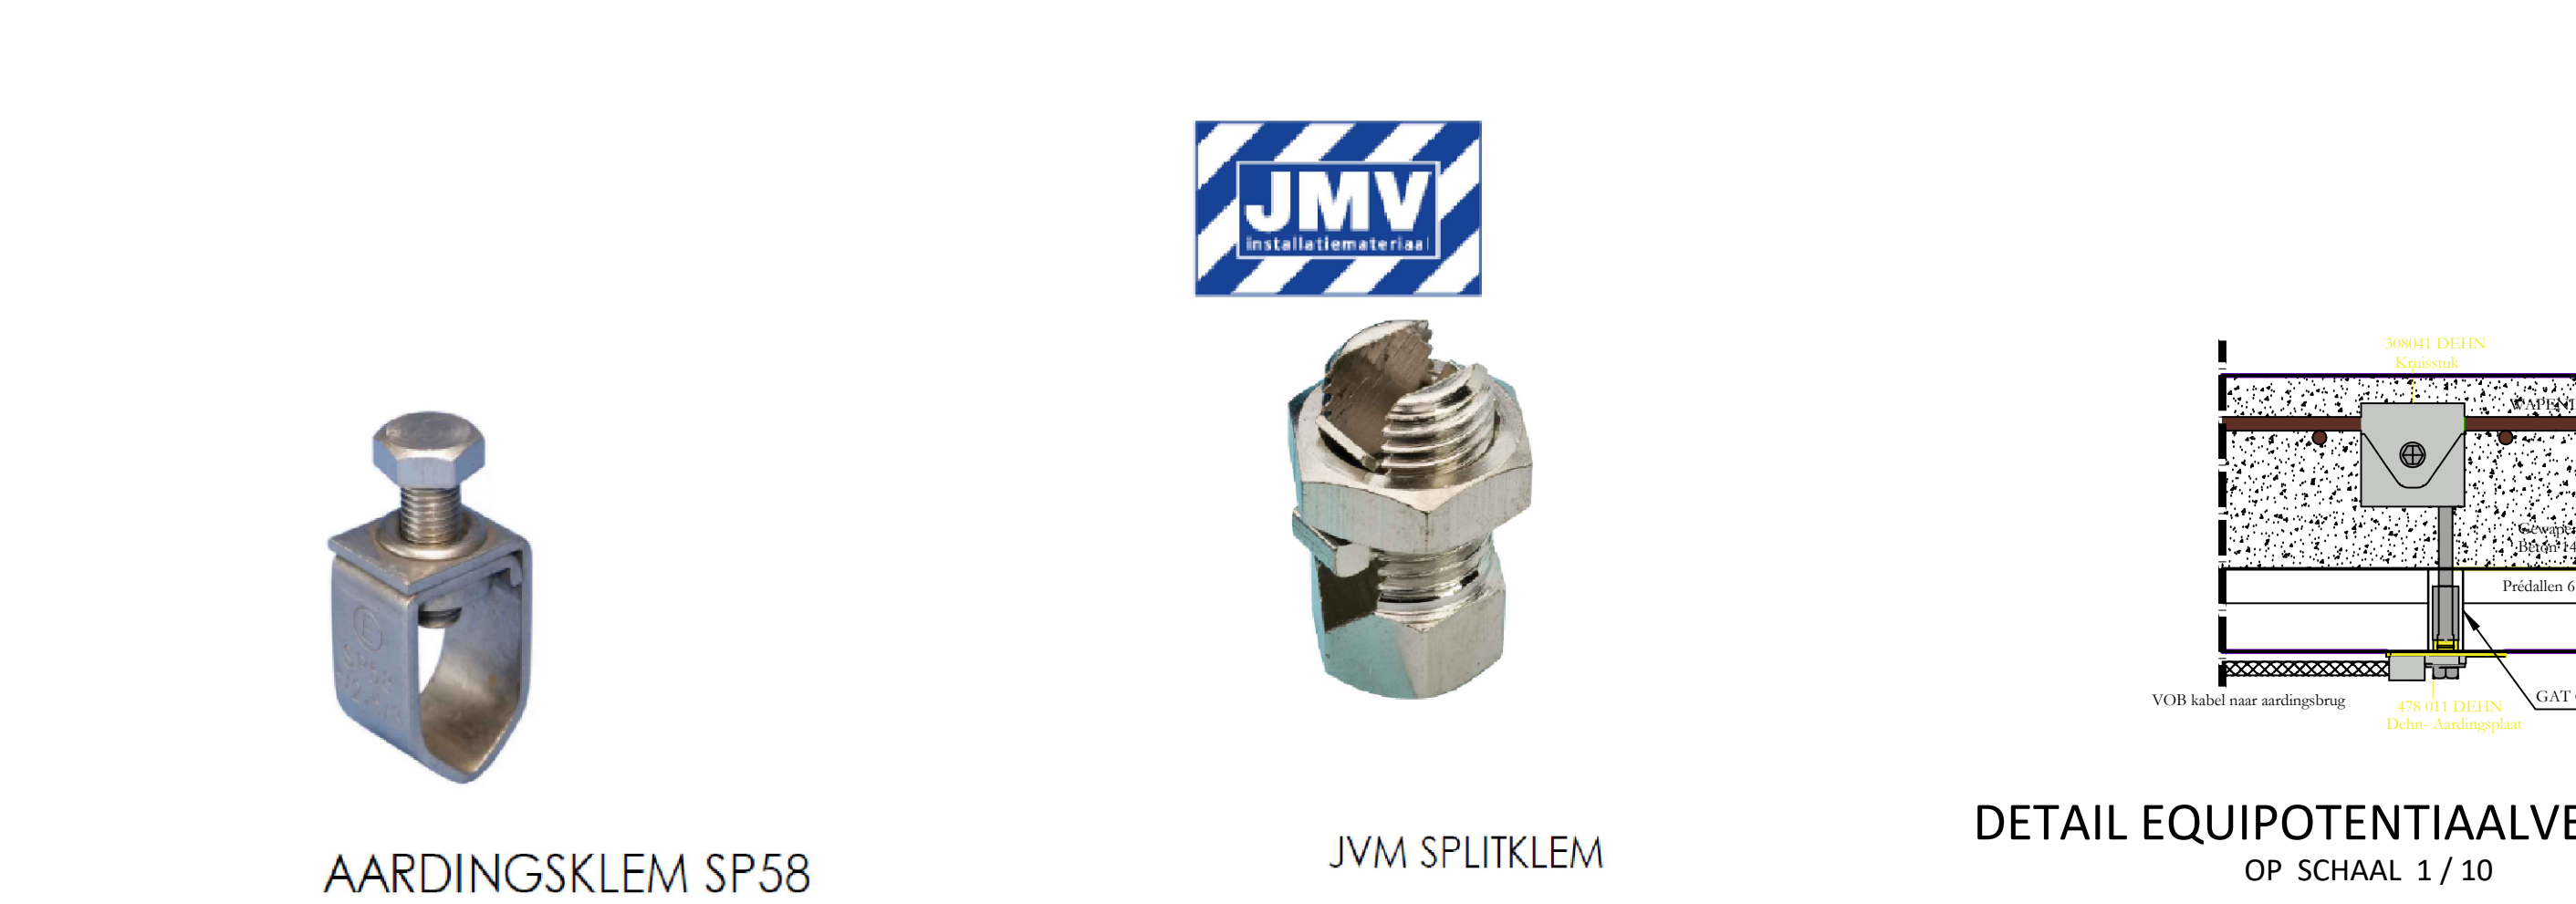
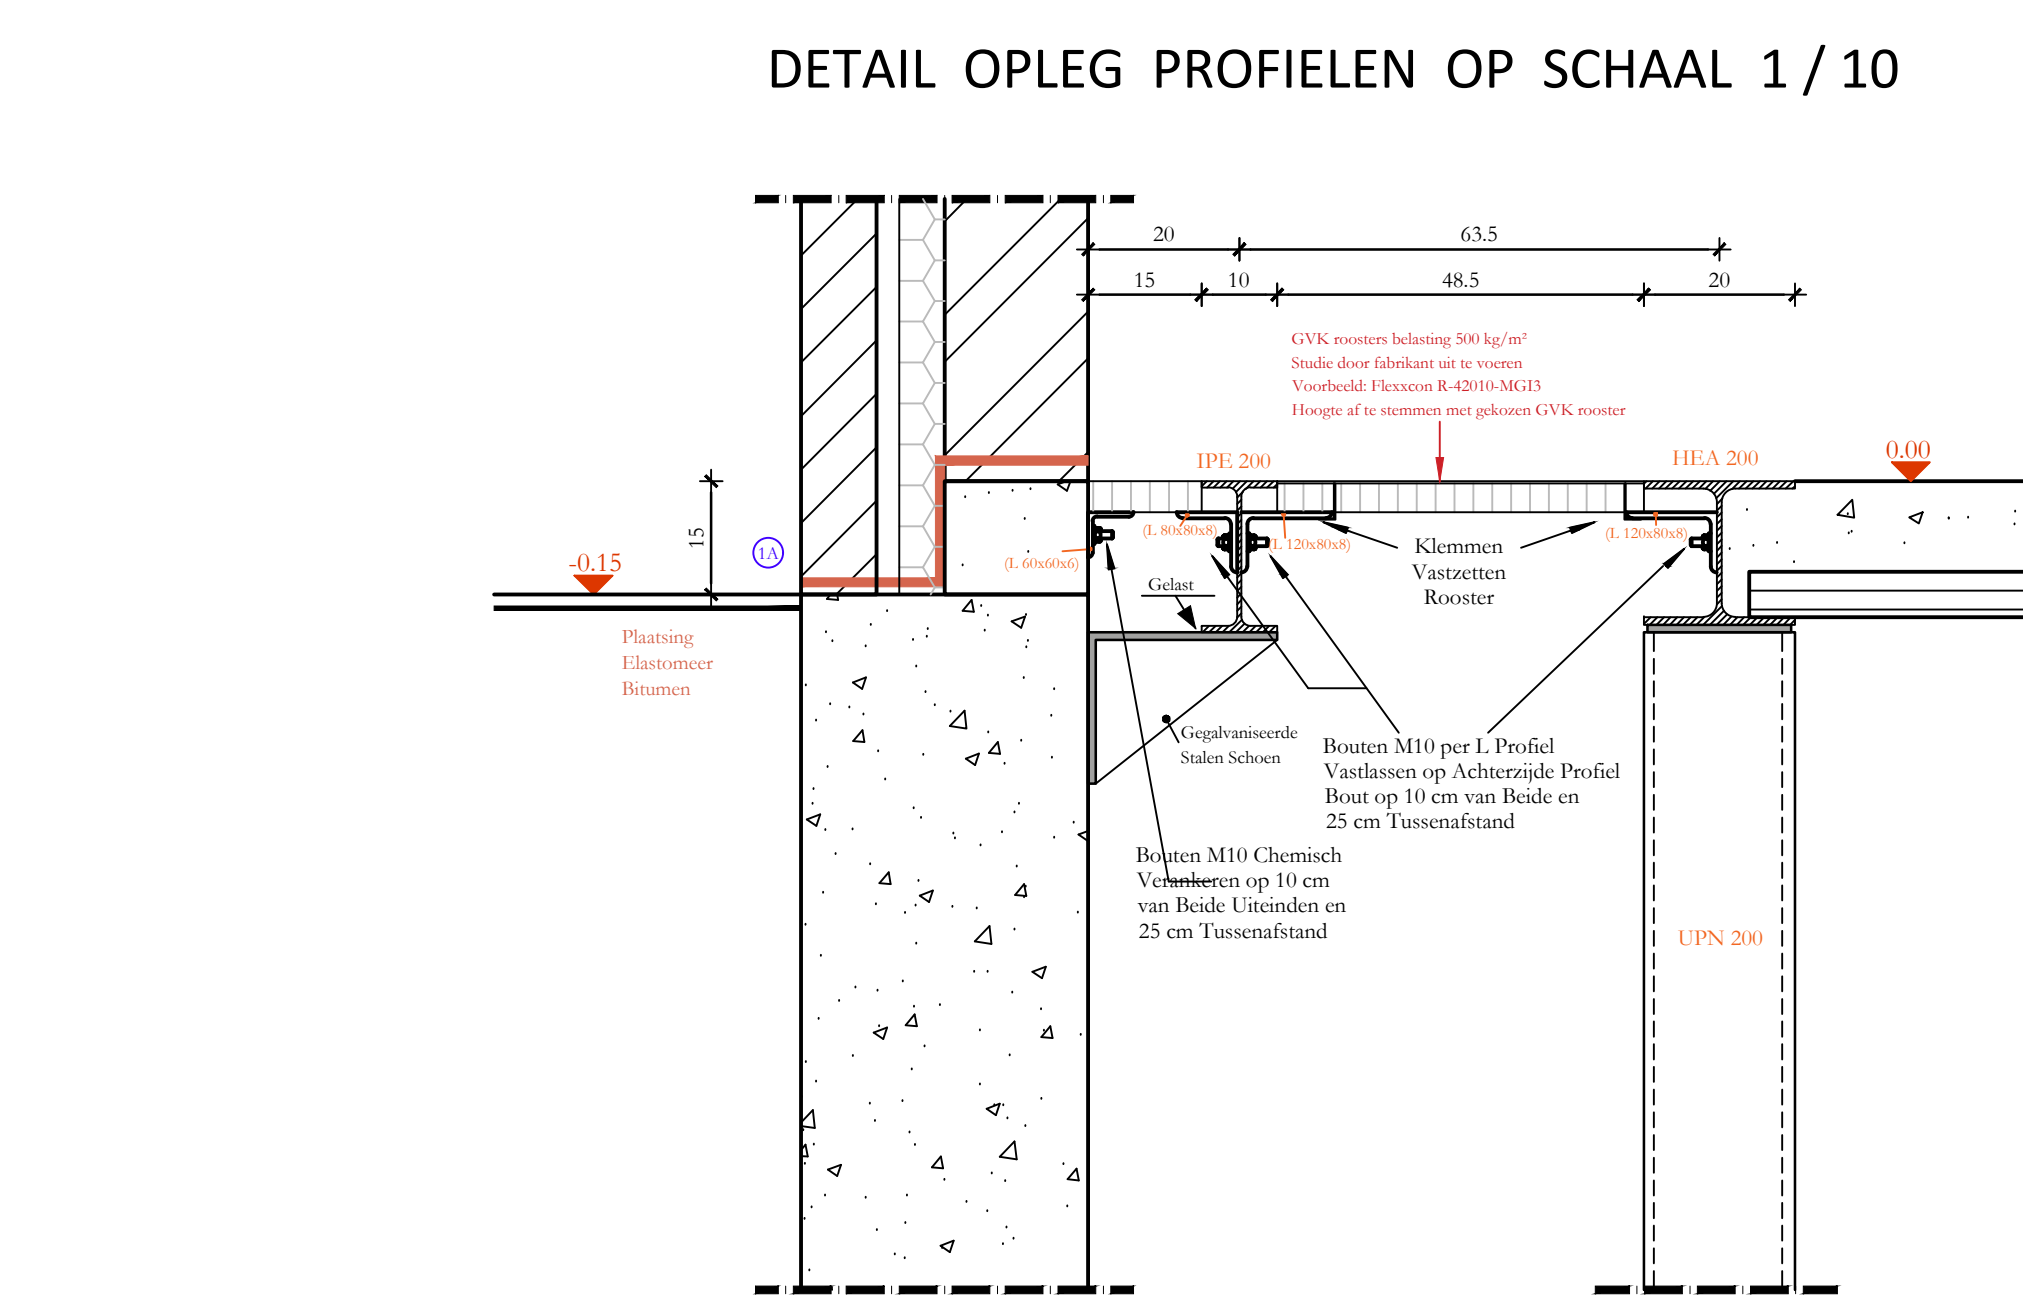
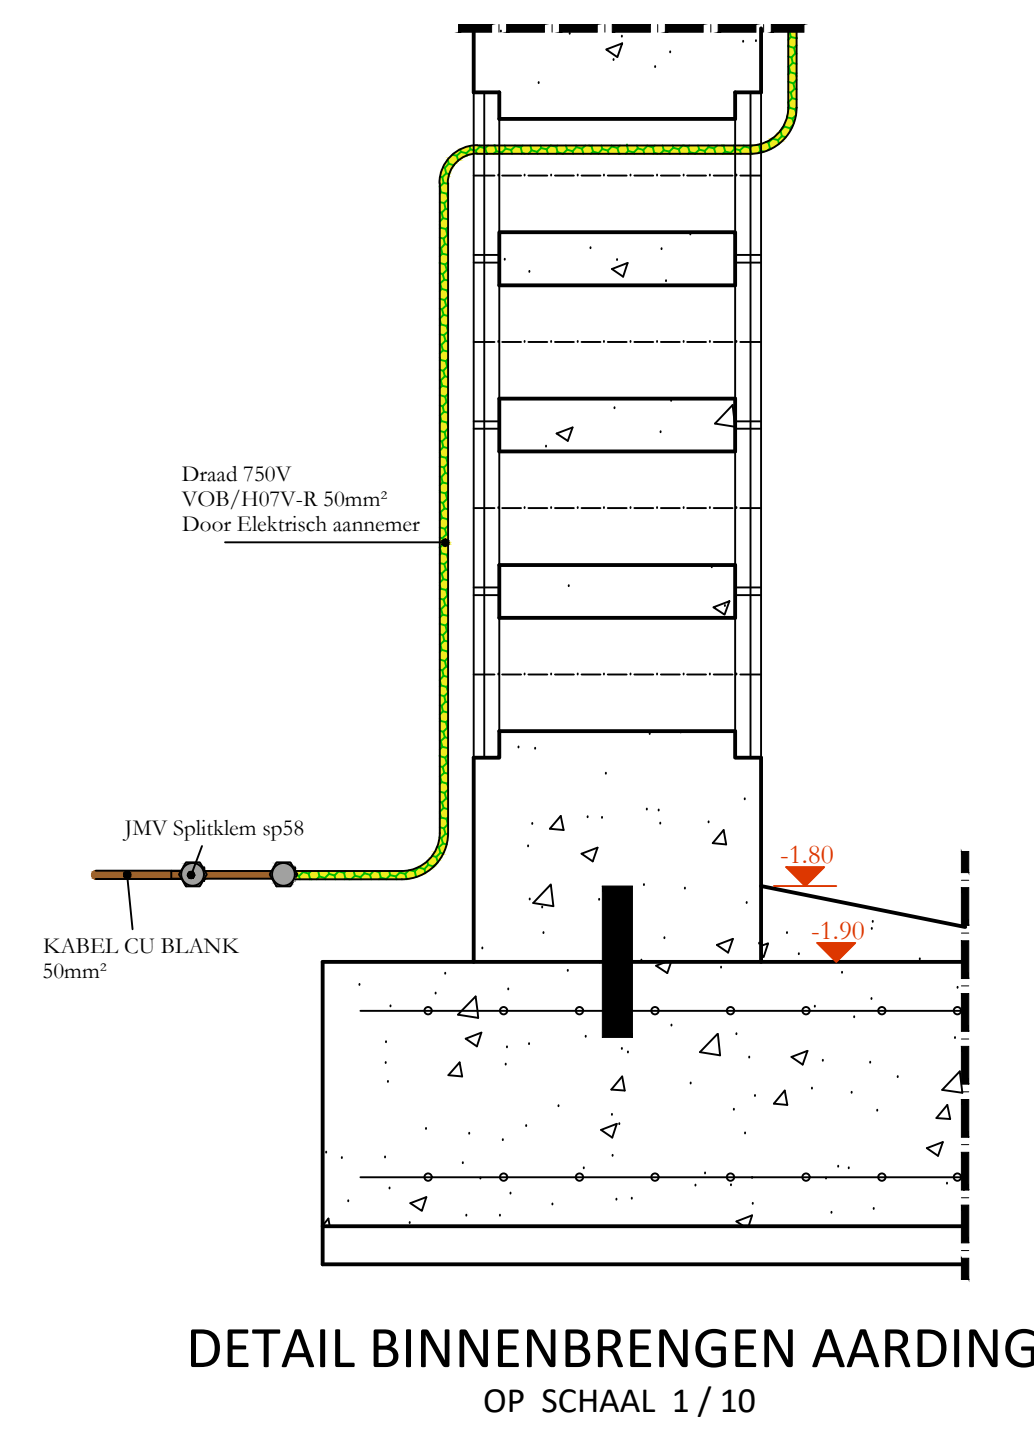
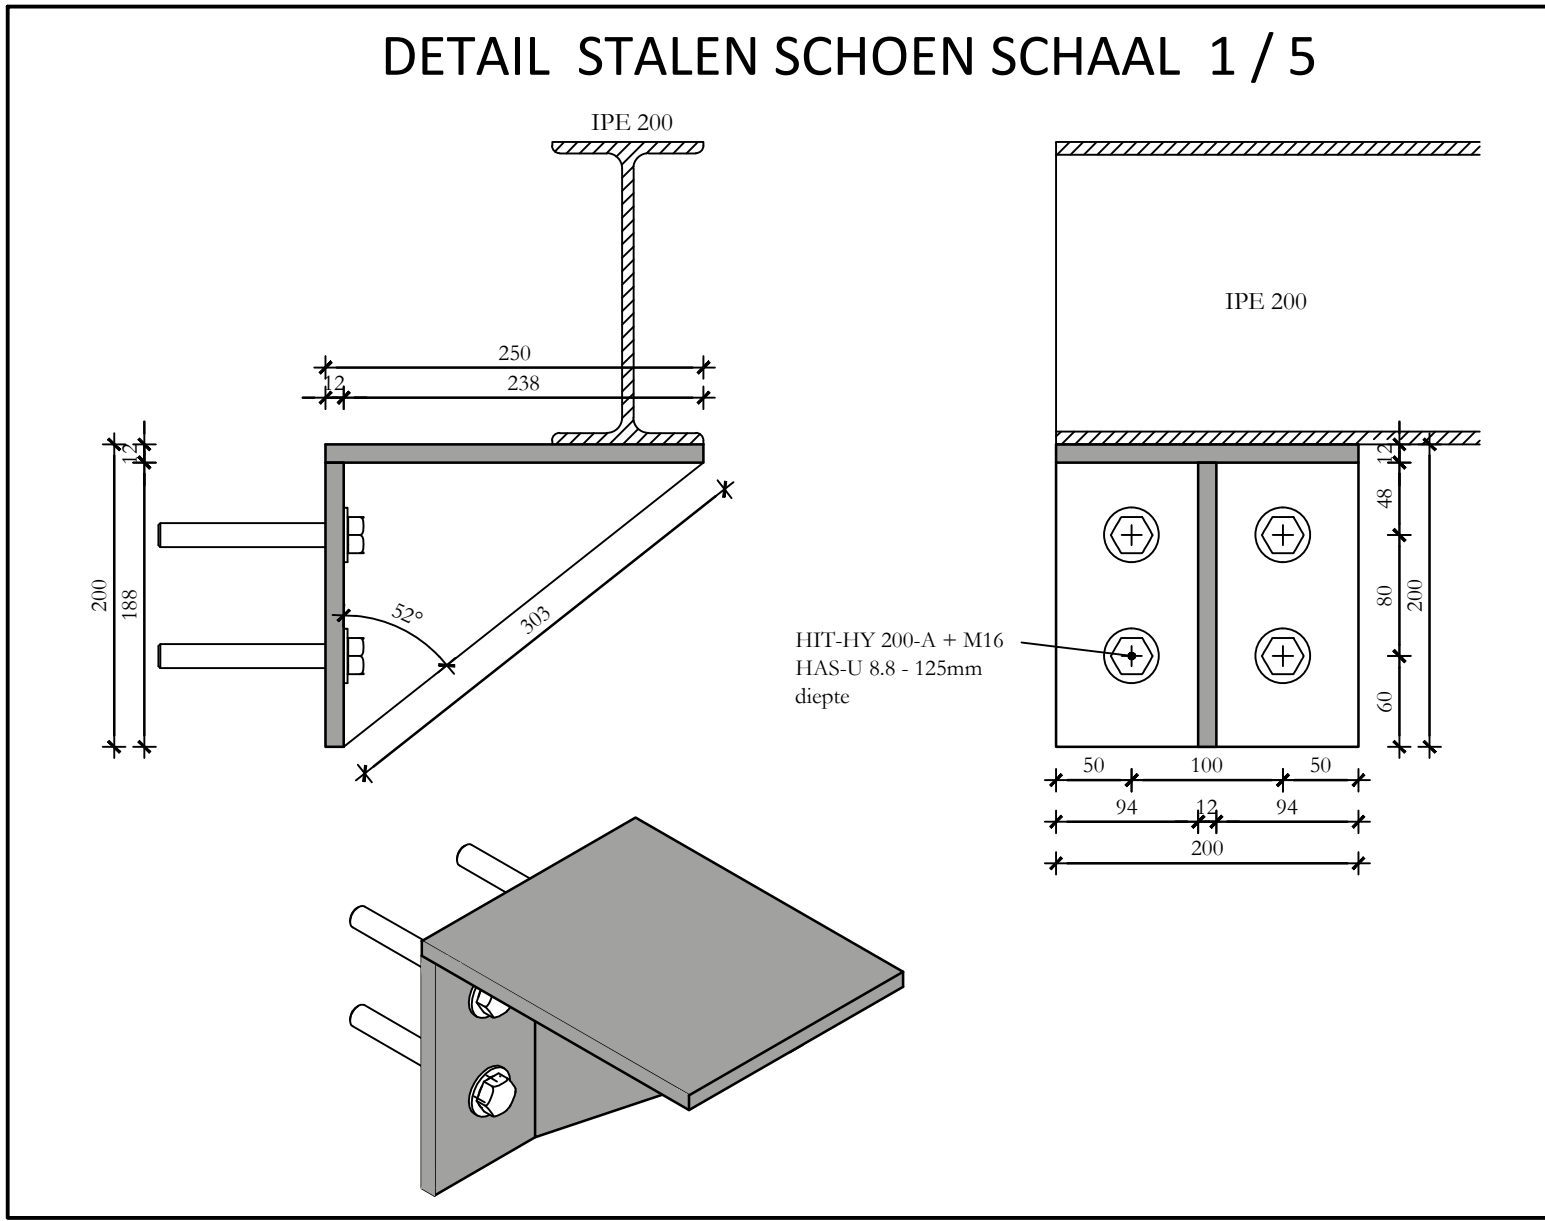


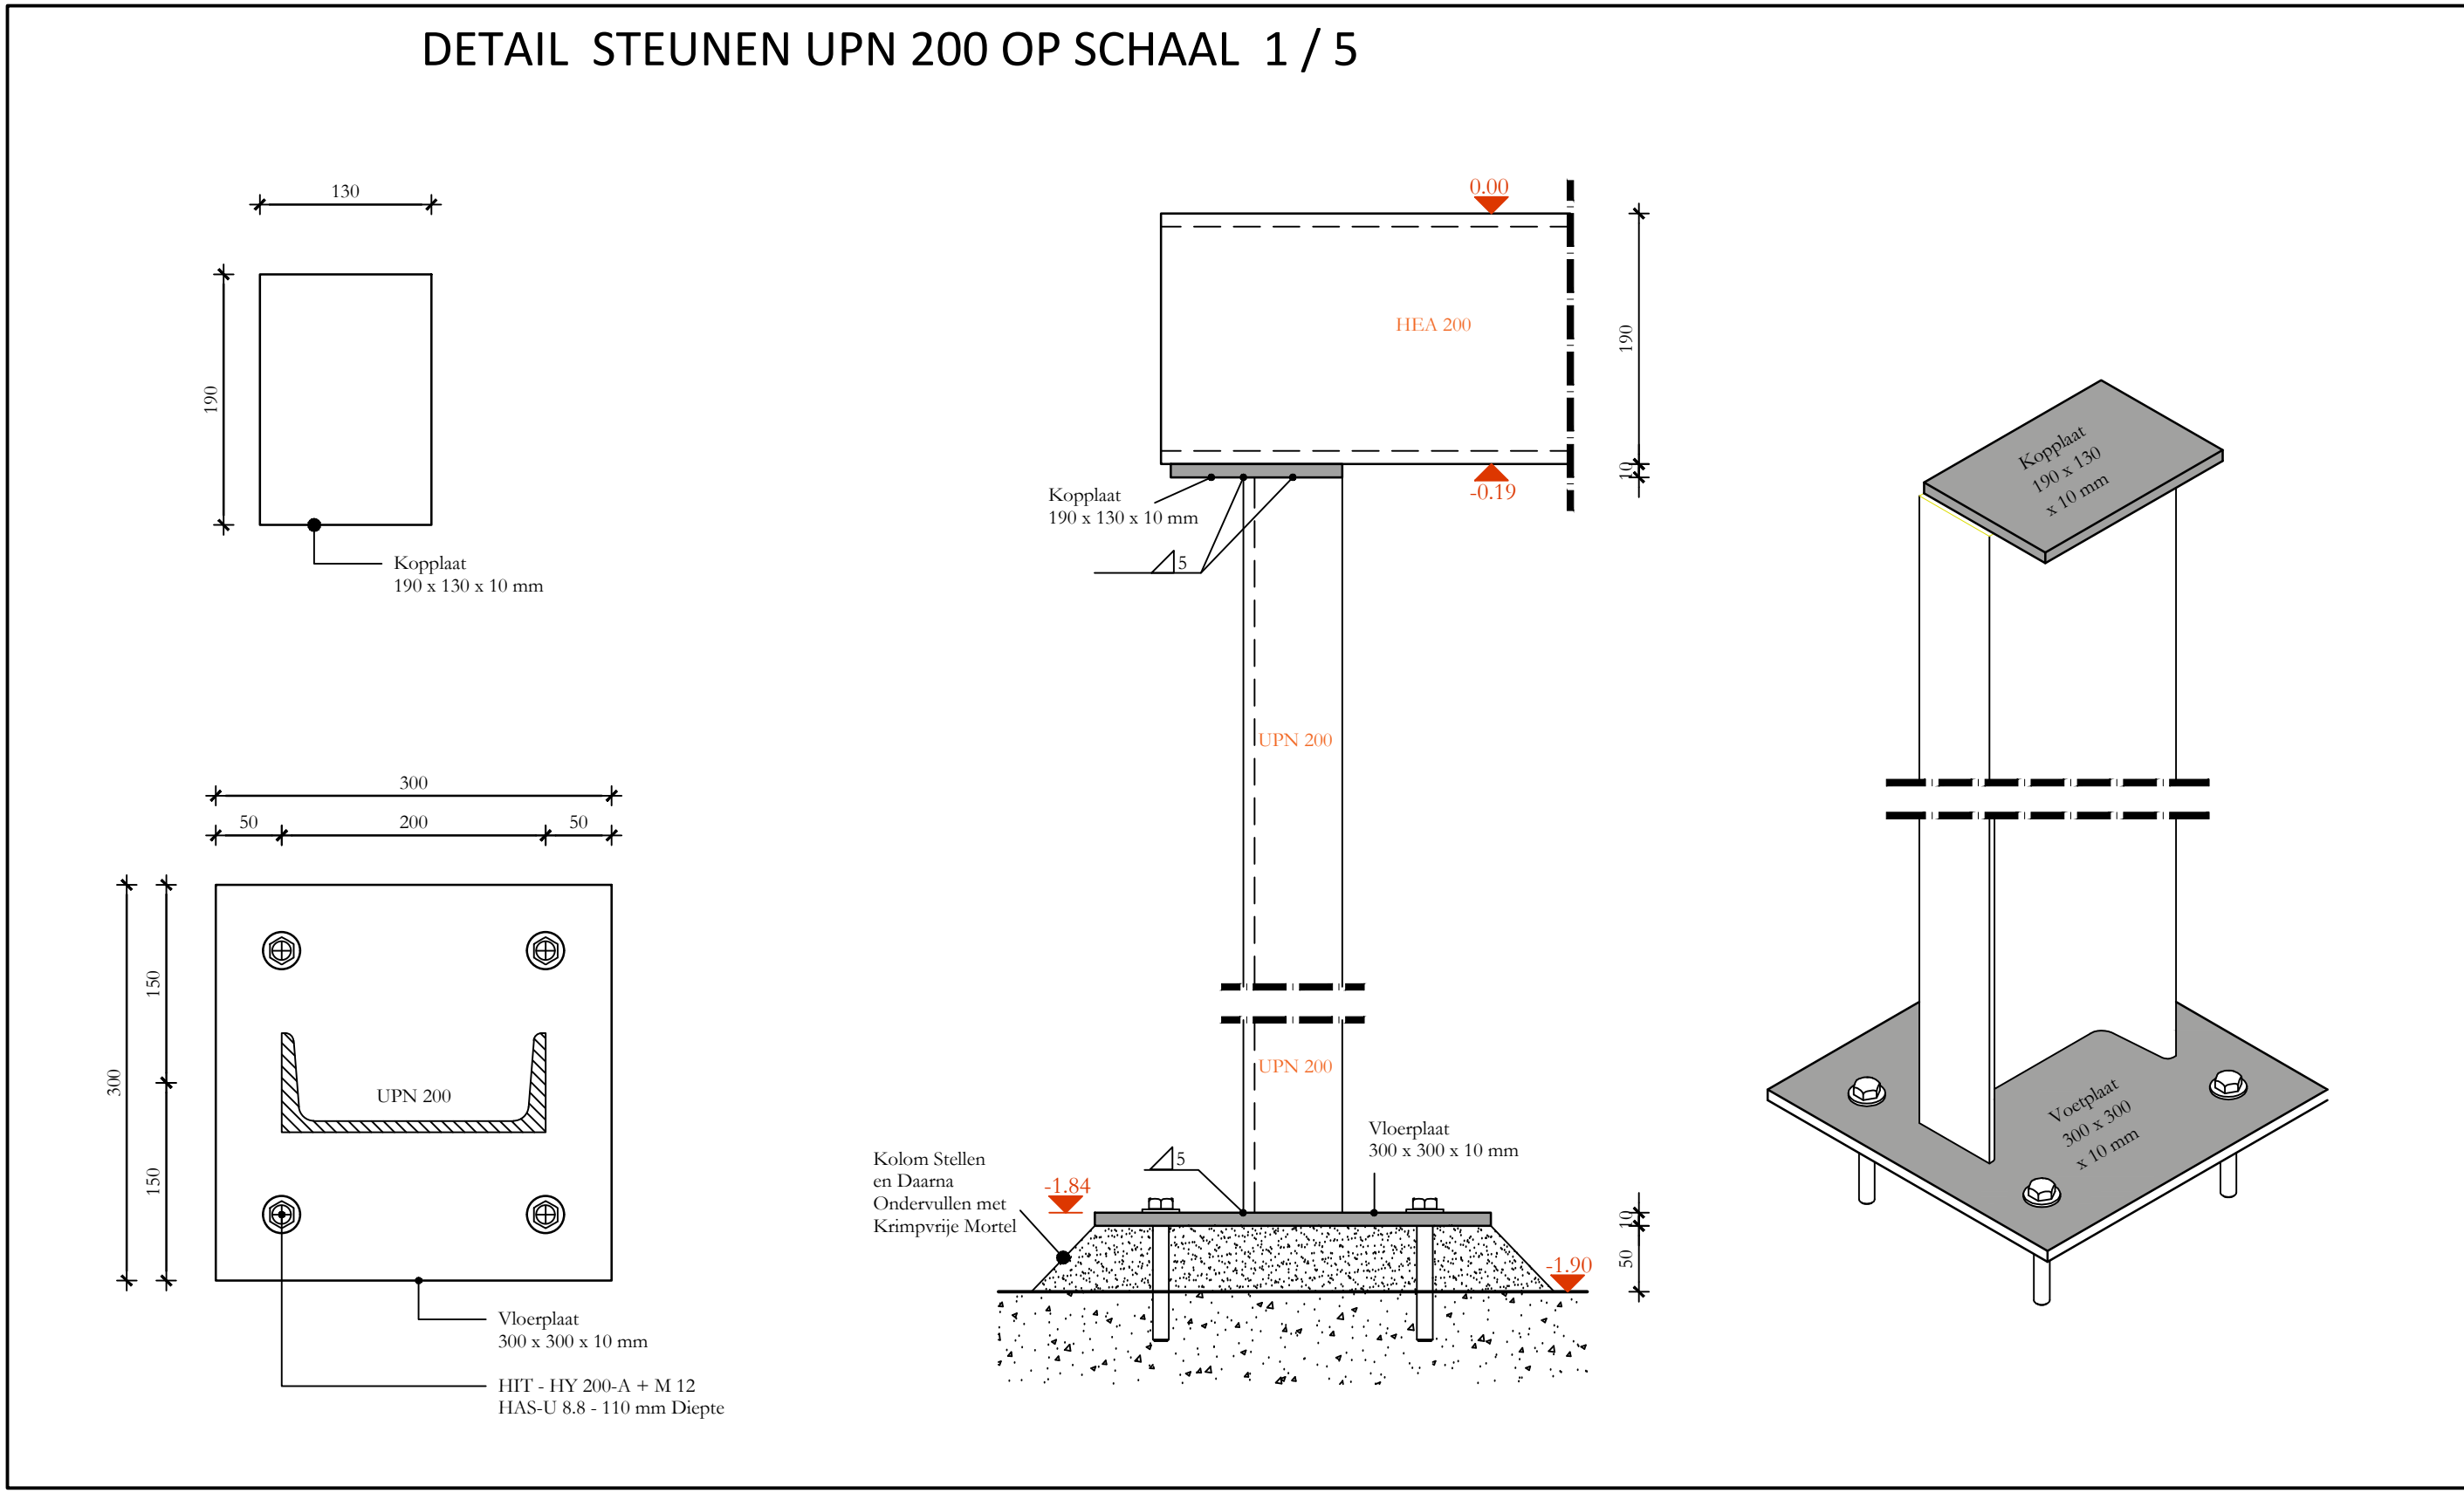

GEVRAAGDE INDELING NETONTWIKKELING OP SCHAAL 1 / 50

Meettlijn 0 1 2 3 4m

Fluvius System Operator
Brusselsesteenweg 199
9090 Merelbeke - Melle

Bouwen van een Schakelpost in metselwerk
Ter vervanging van een te slopen HS-Cabine

9030 GENT (Mariakerke) , ORANJEBOOMSTRAAT (thv 16)
27 de Afdeling - Sectie A , nr. 1164 A2

PLAN VOOR VALIDATIE
03-09-25
PLAN AANVRAAG OMGEVINGSVERGUNNING
PLAN VOOR UITVOERING
AS-BUILT PLAN

Grondplan - Funderingsplan - Aardingschema - Dakplan
ARCHITECTUUR

architect
Ruben Beuwsaert
voor signum+ architecten

signum+ architecten
signum+ architecten

NG nr: 004568
net nr: 5000011960
nr plan: B.25.097
SAP nr: 91008010