


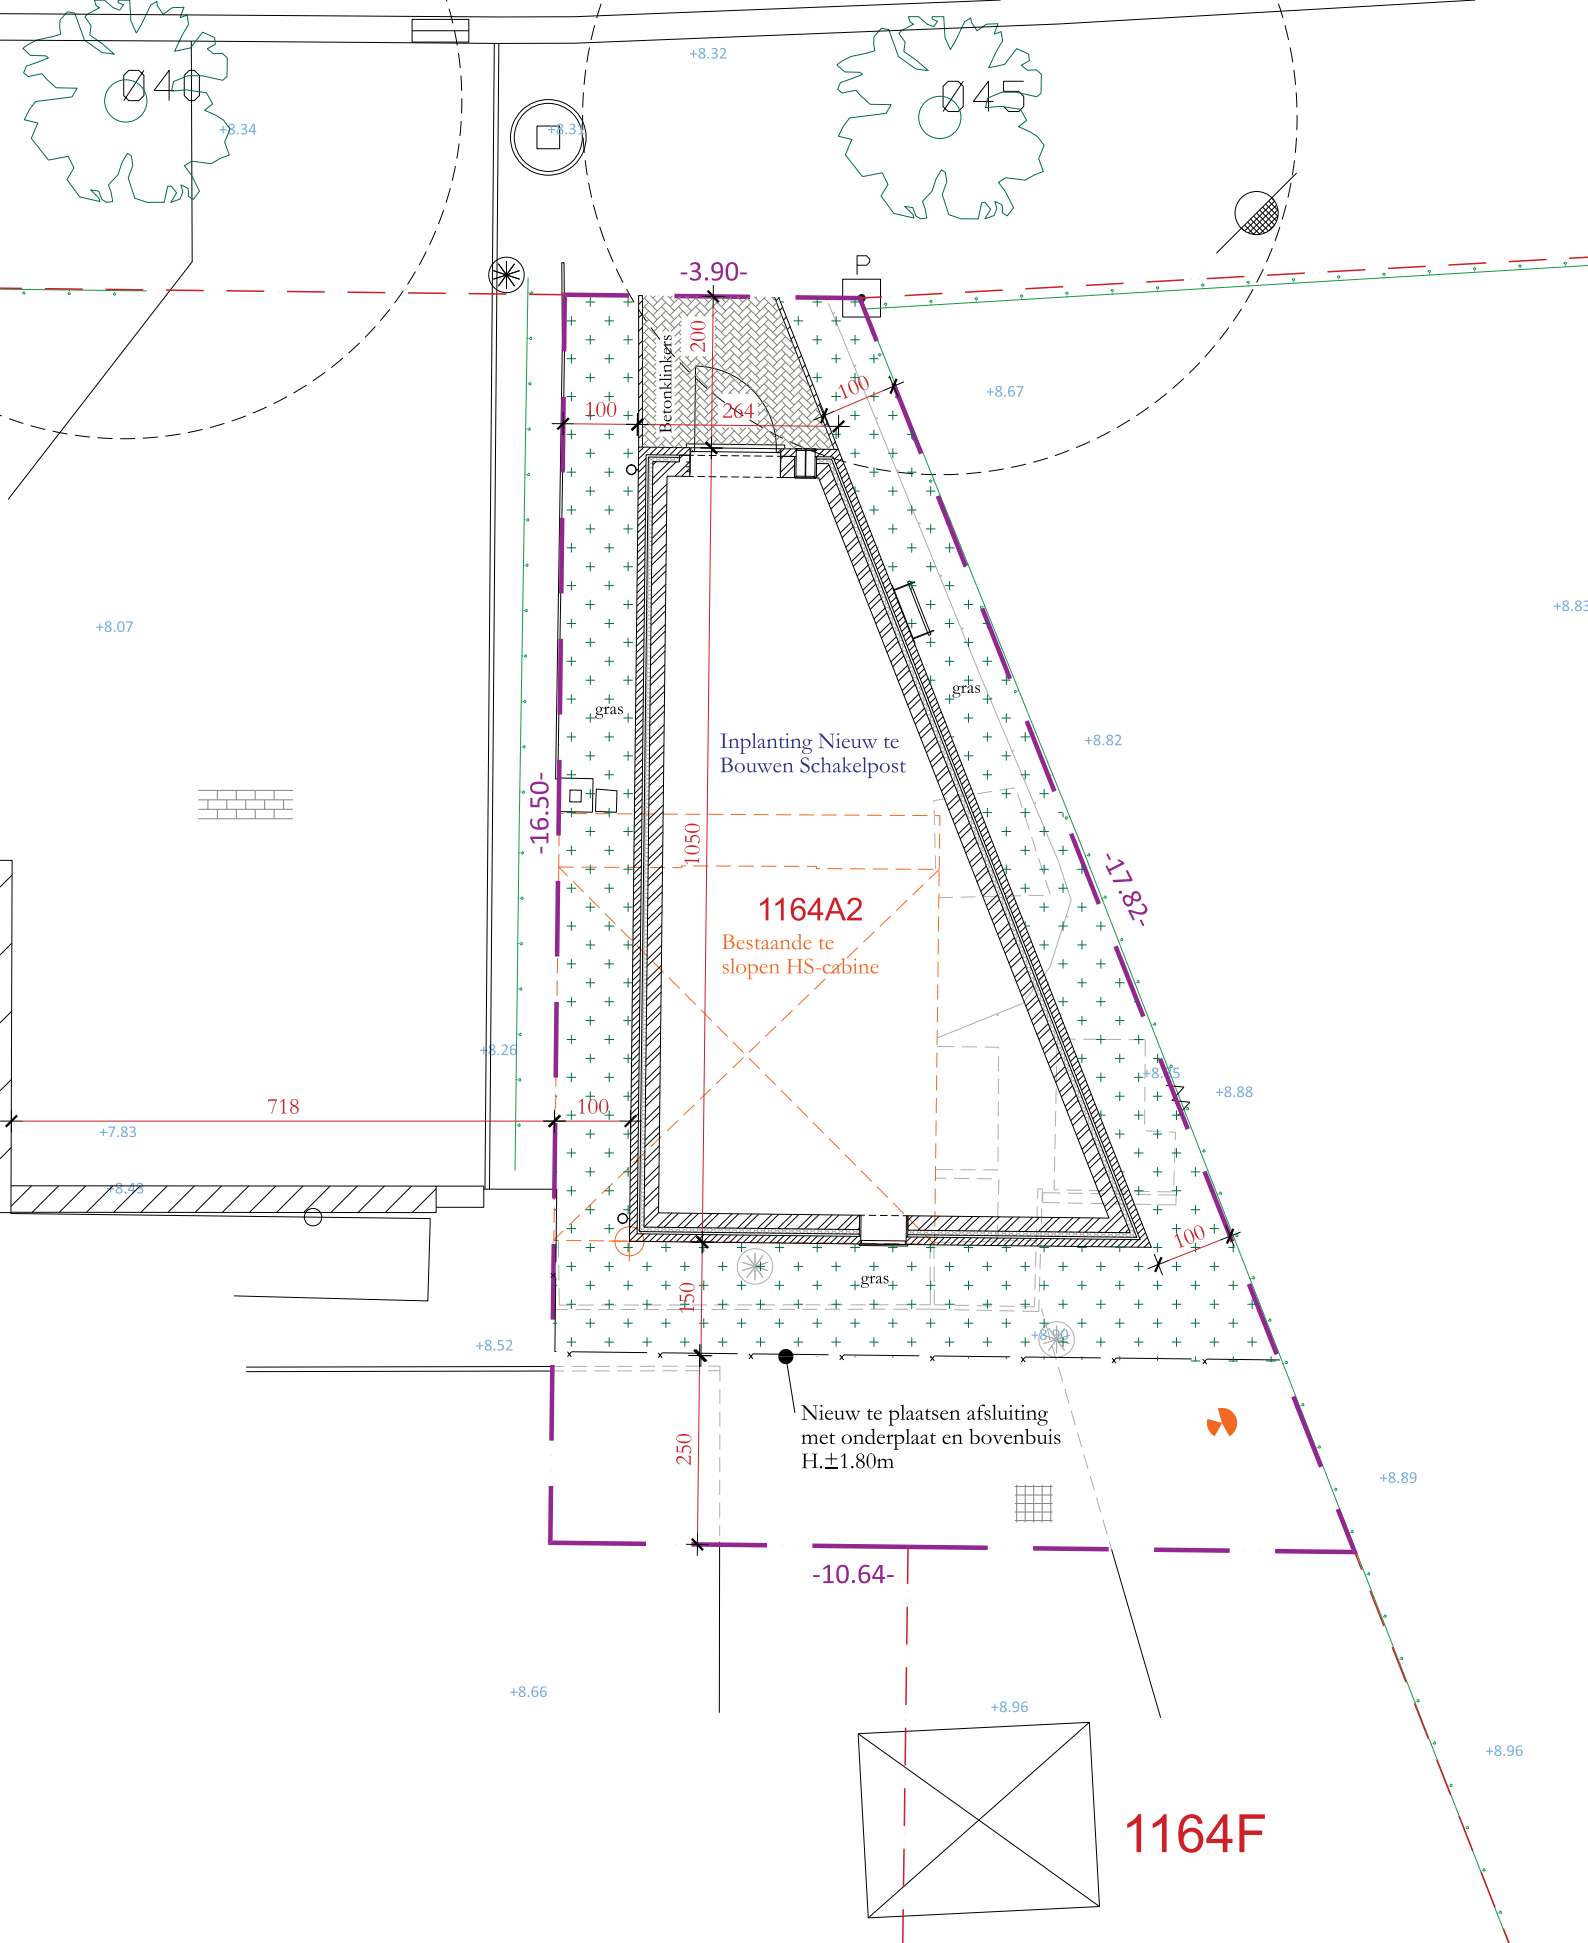

DETAIL INPLANTING VERNIEUWDE TOESTAND

OP SCHAAAL 1 / 100

Meetlijn

