


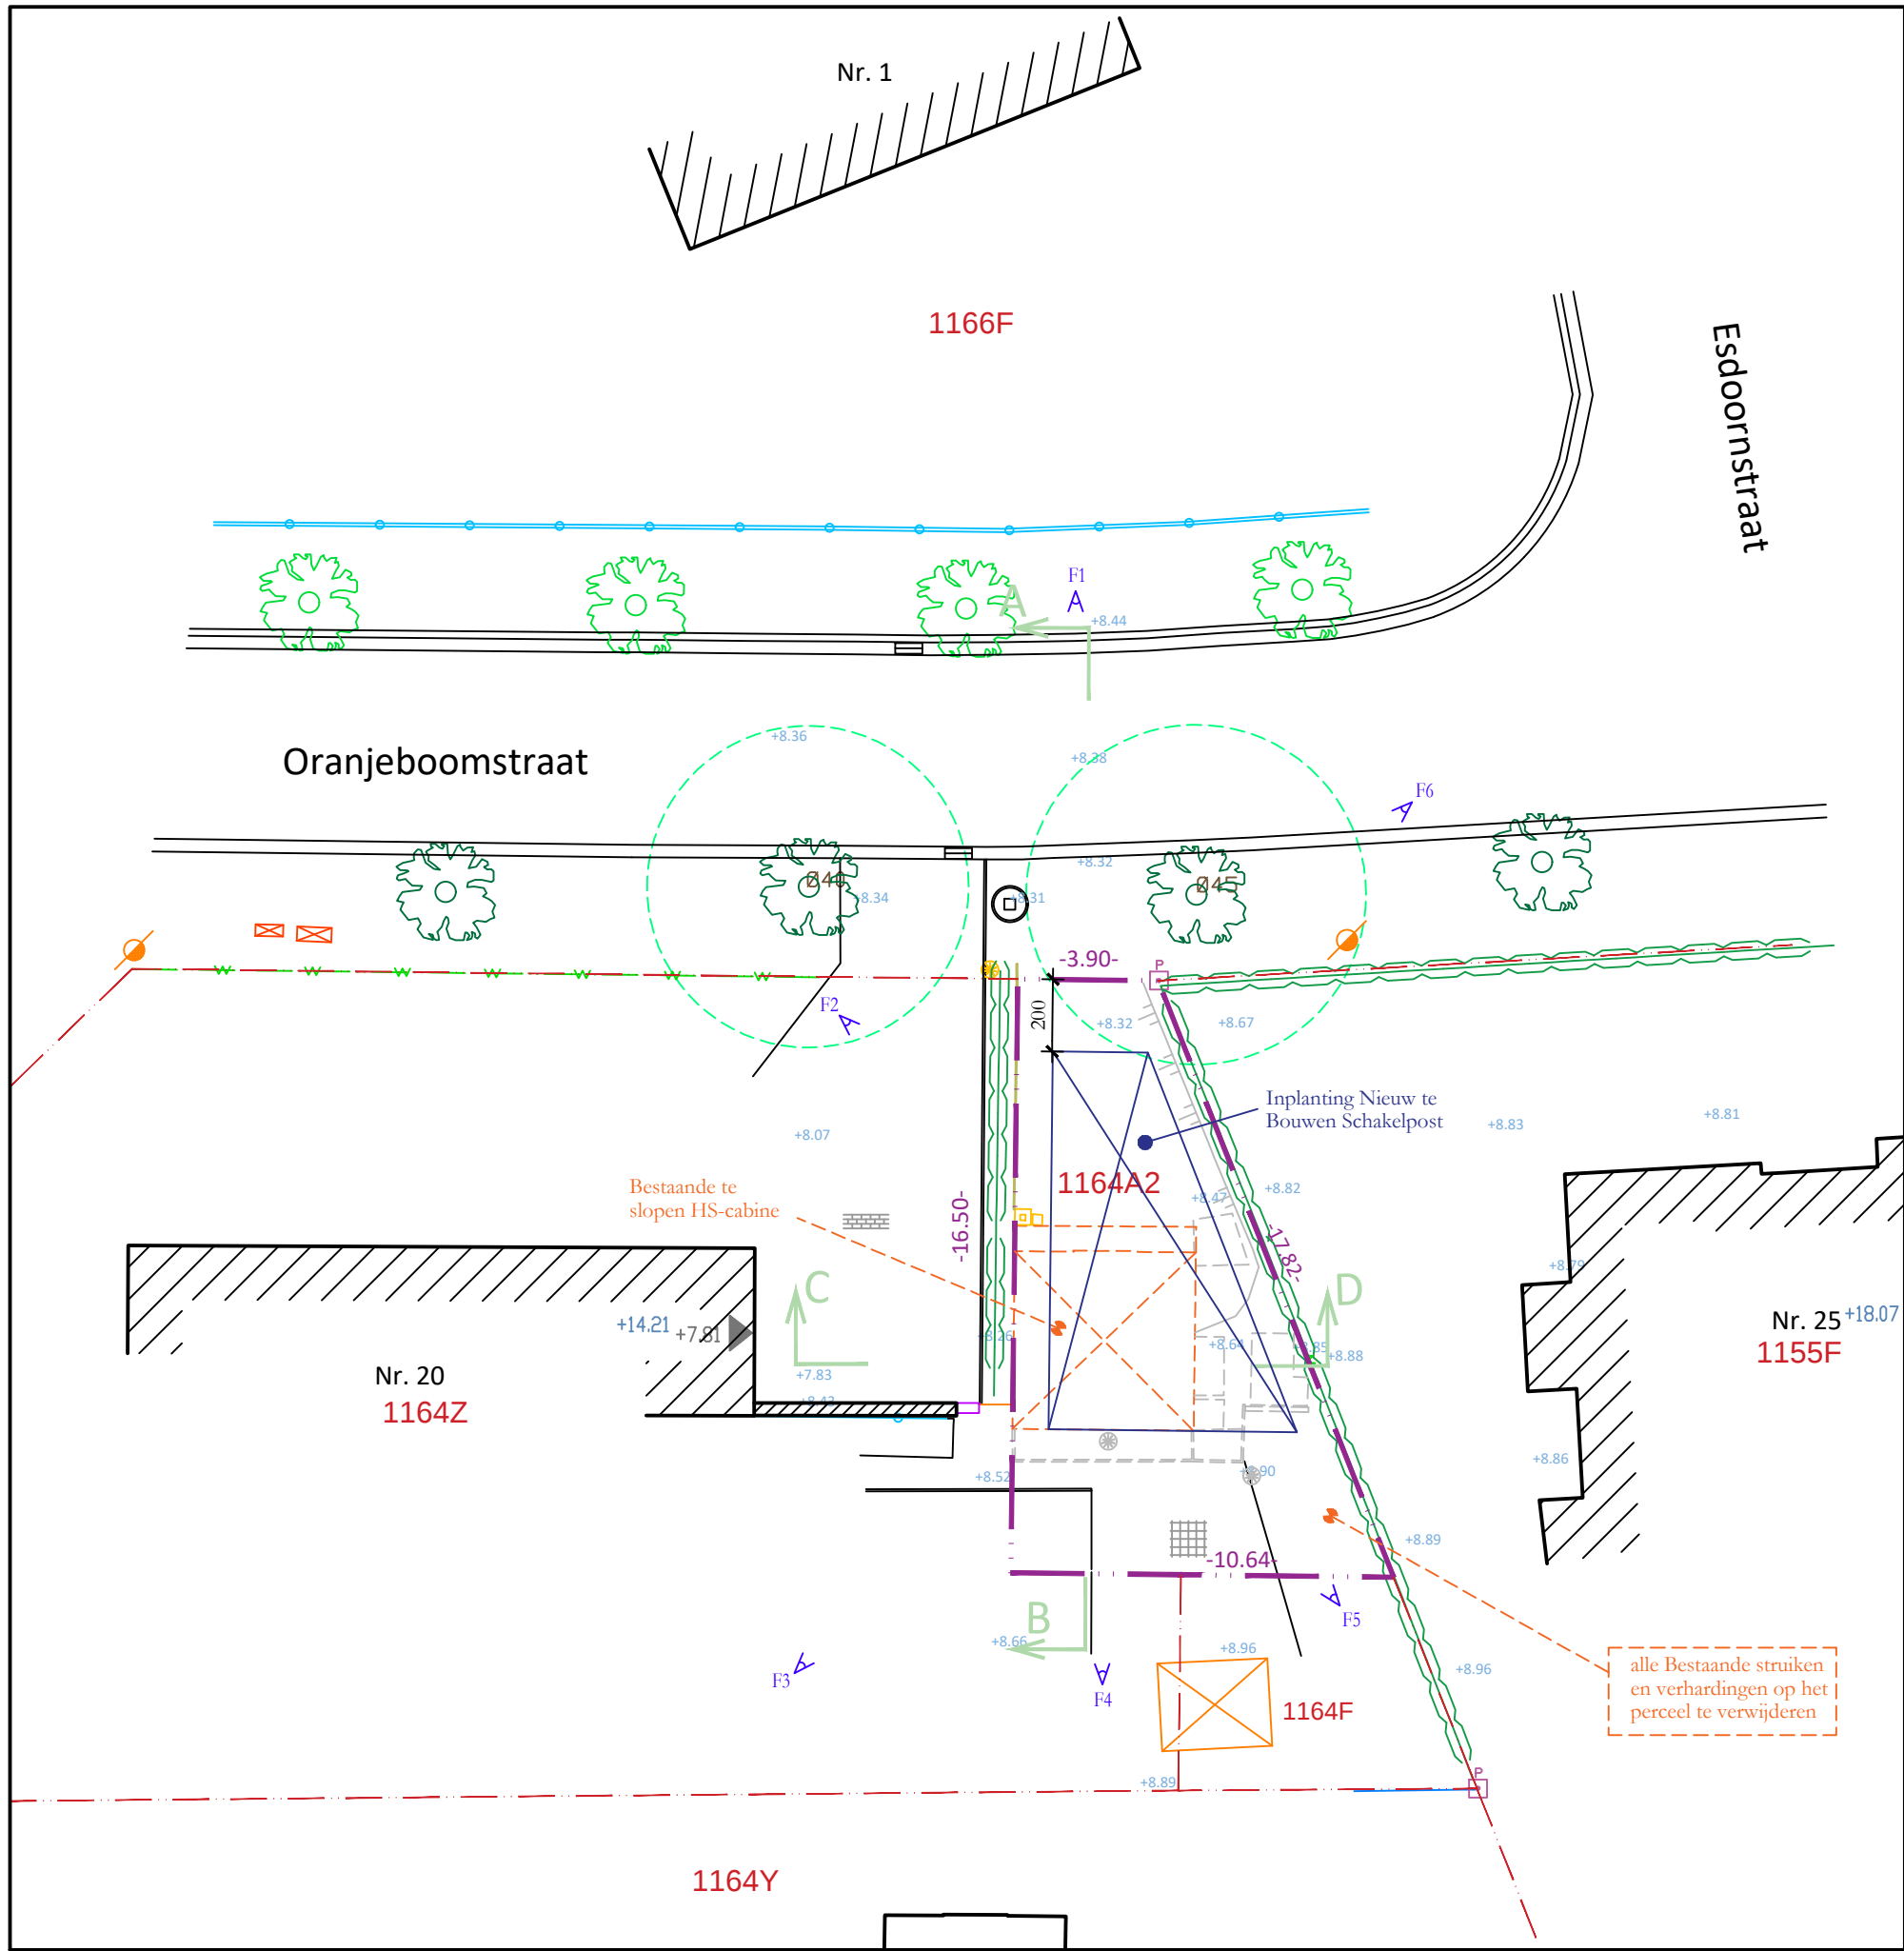

OVERZICHT INPLANTING VERNIEUWDE TOESTAND