


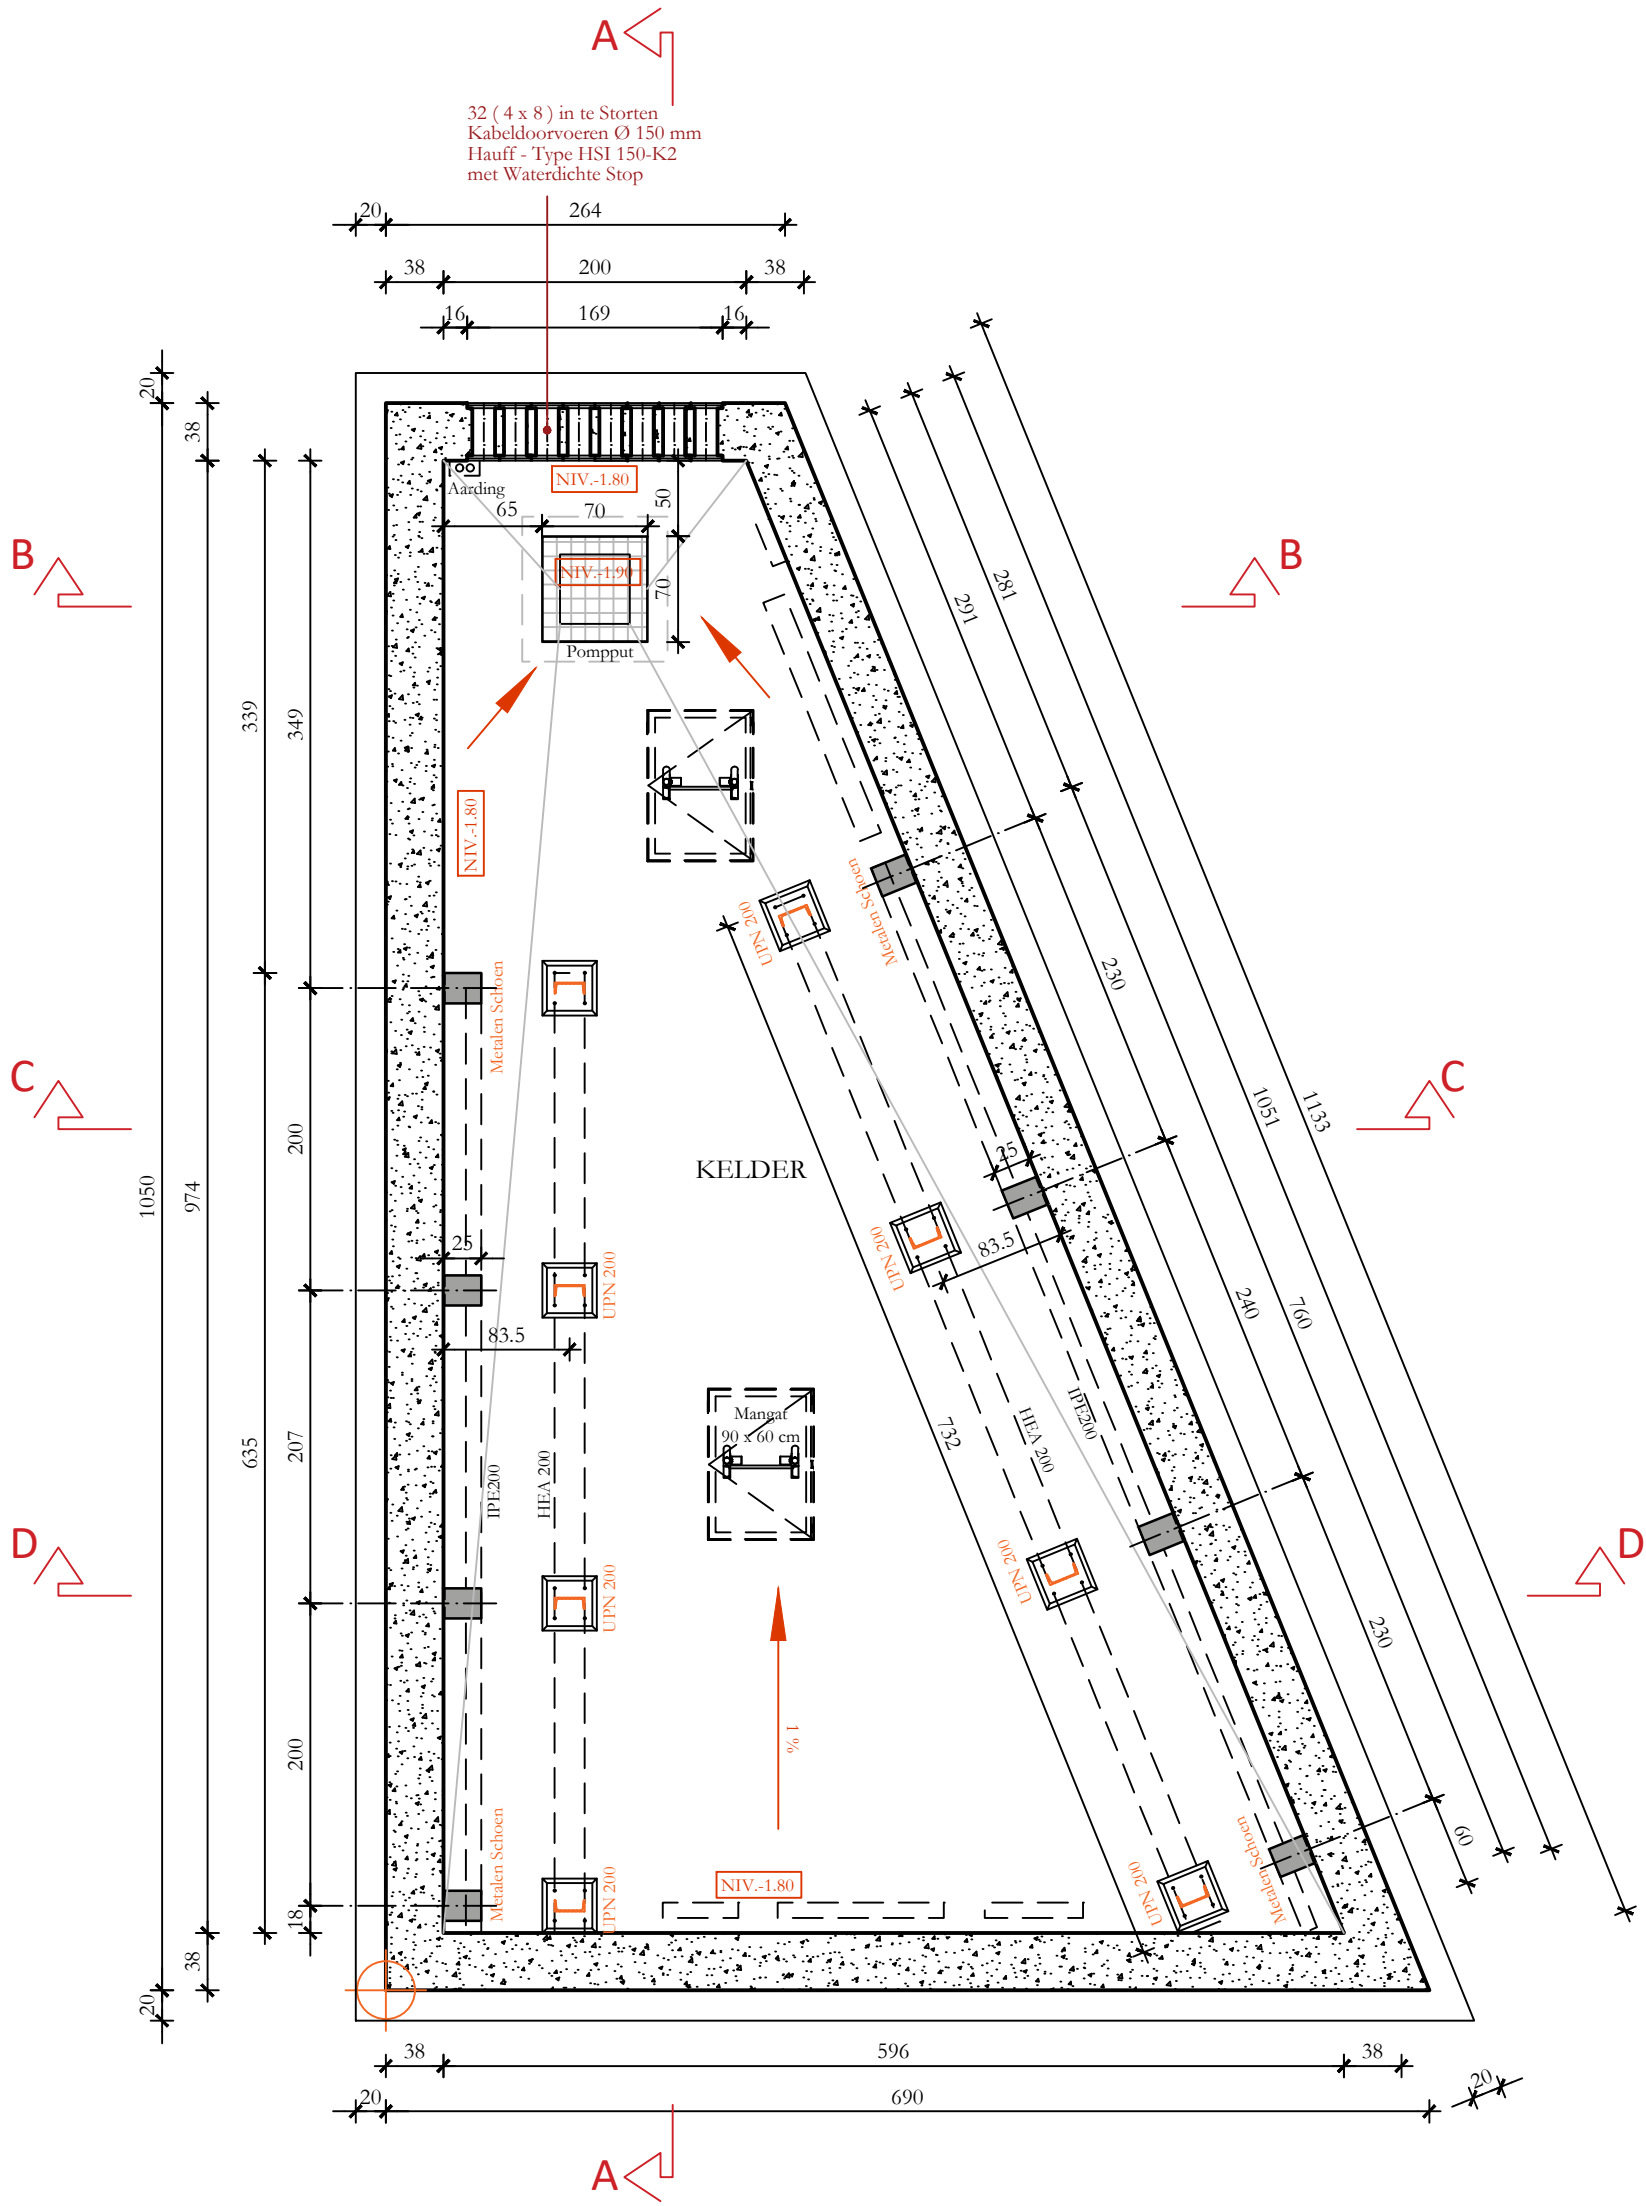

FUNDERINGSPLAN
OP SCHAAAL 1 / 50

