


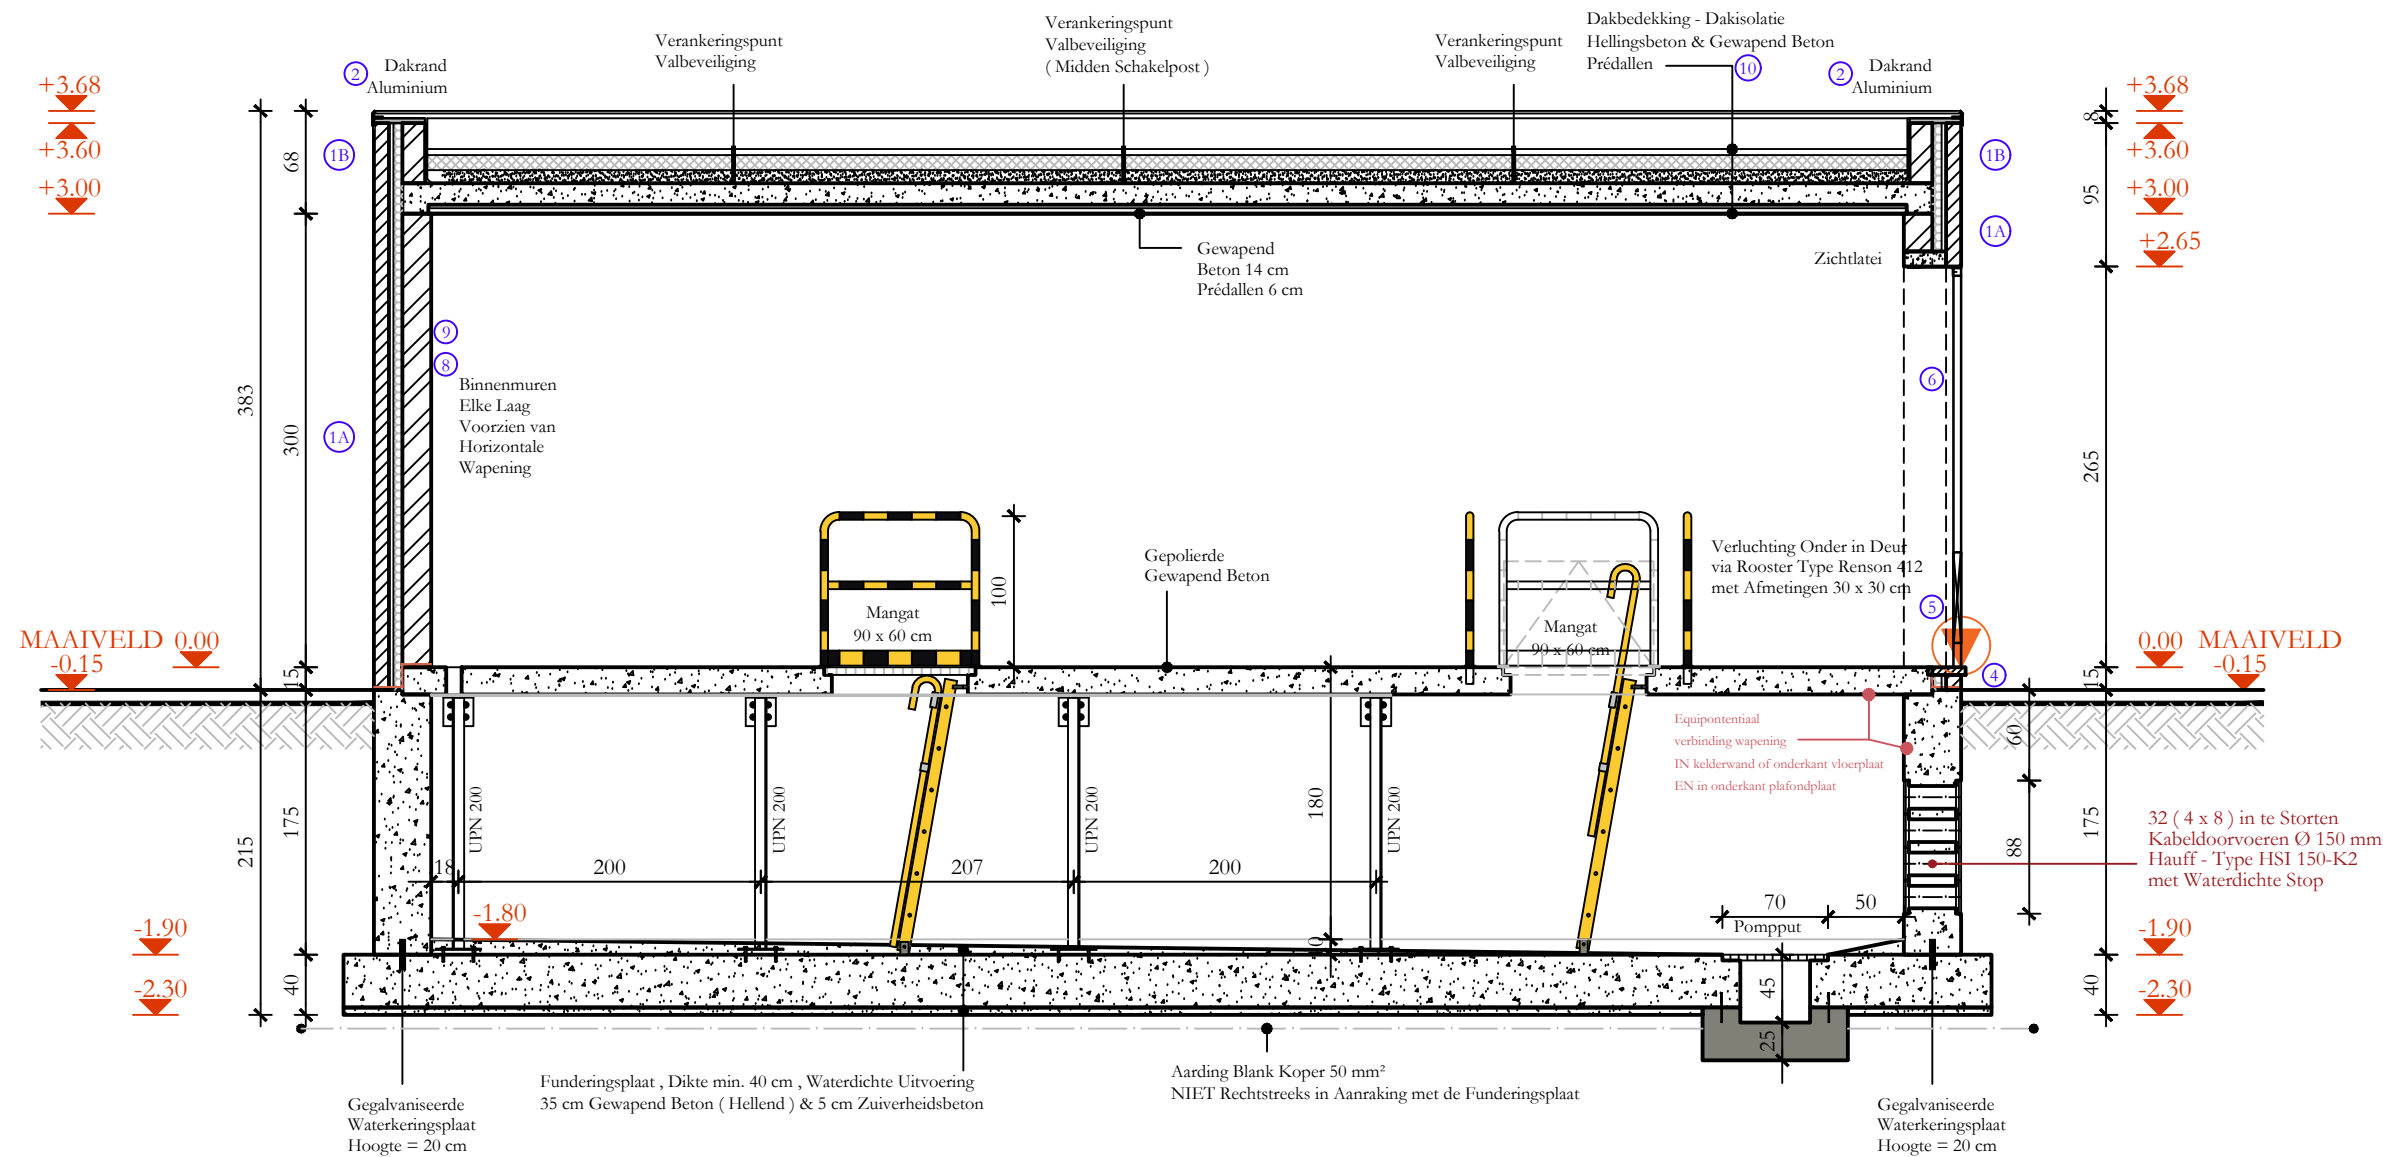

Fundering te voorzien op vaste en onaangeroerde bodem

SNEDE A-A

OP SCHAAAL 1 / 50

