


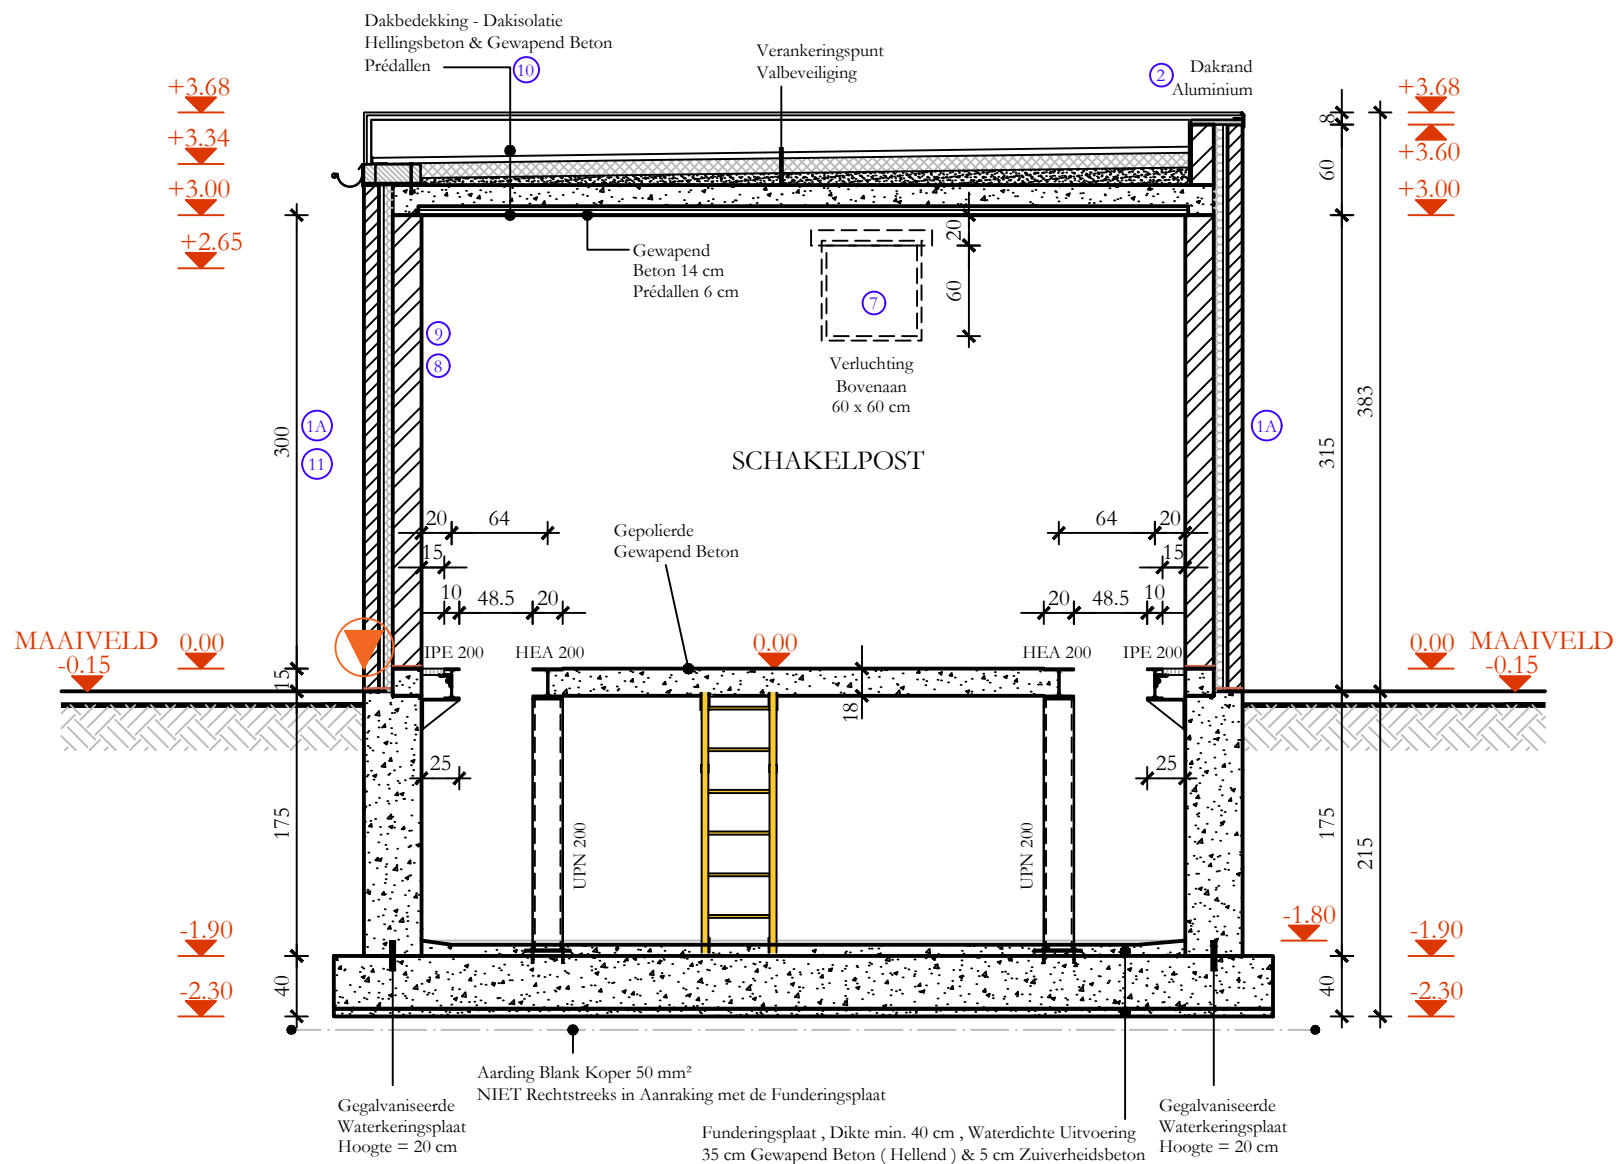

SNEDE D-D
OP SCHAAL 1 / 50

