
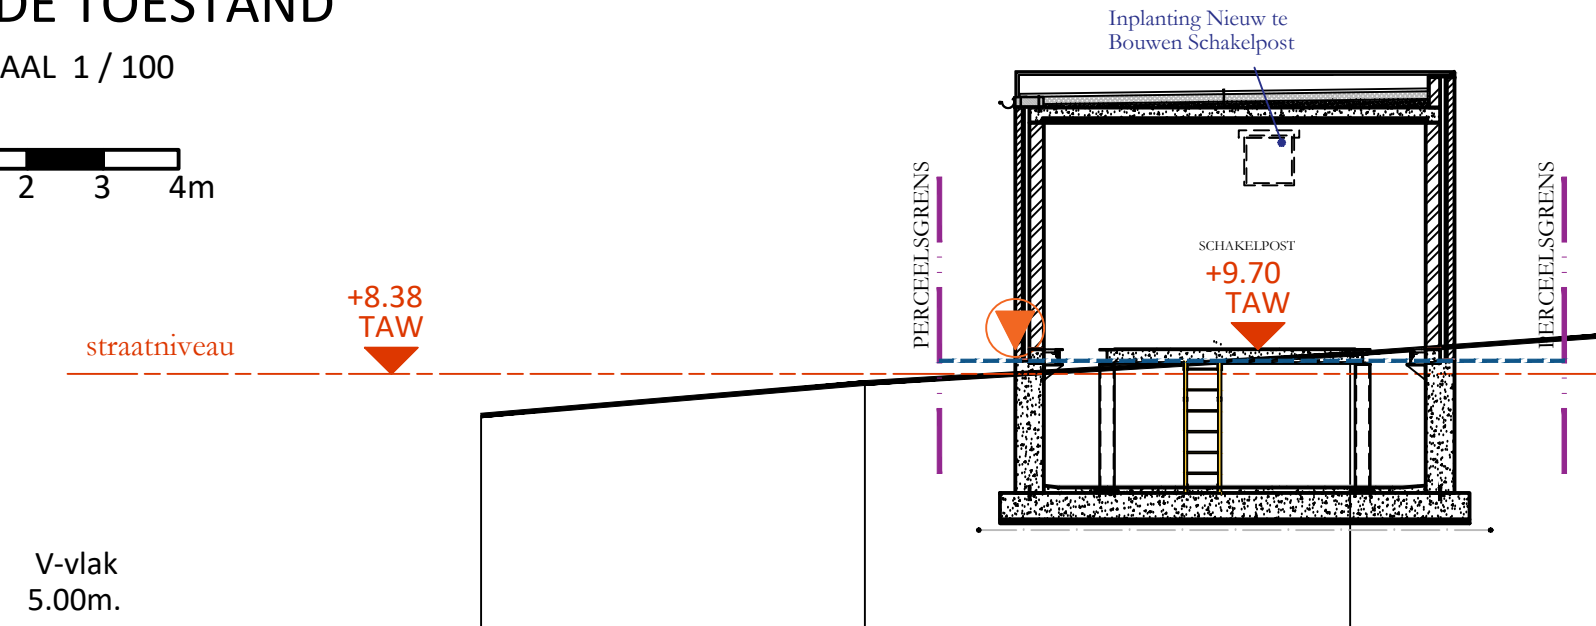


TERREINPROFIEL C-D VERNIEUWDE TOESTAND

OP SCHAAL 1 / 100

Meetlijn

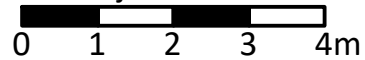

Terreinhoogte	7.83	8.26	8.64	8.88
Cumulafstand	0.00	5.08	11.49	14.77
Tussenafstand		5.08	6.42	3.28