


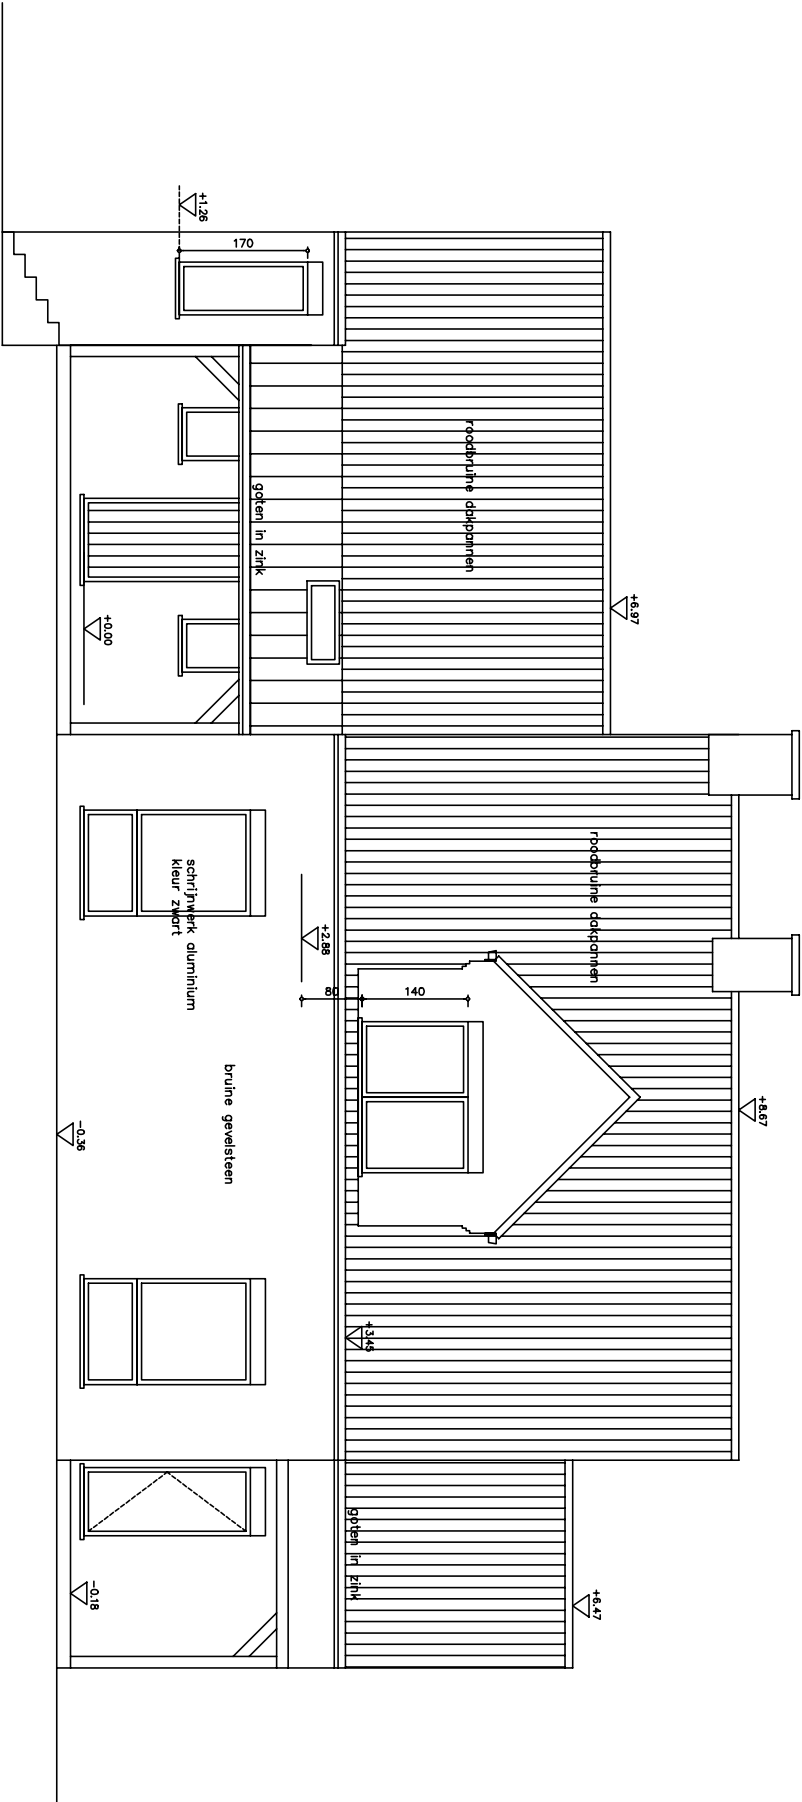

ZIJGEVEL RECHTS
NIEUWE TOESTAND = BESTAANDE TOESTAND

AANBUWEN VAN EEN FIETSENBERGING BIJ EEN EENGEZINSWONING		datum afmeting schaal	24/09/2025 in cm 1/100
BA_fietsenberging_G_N_3_Marynissen A4			
DRIESDREEF 20, 9030 MARIAKERKE		0 2,5m	