


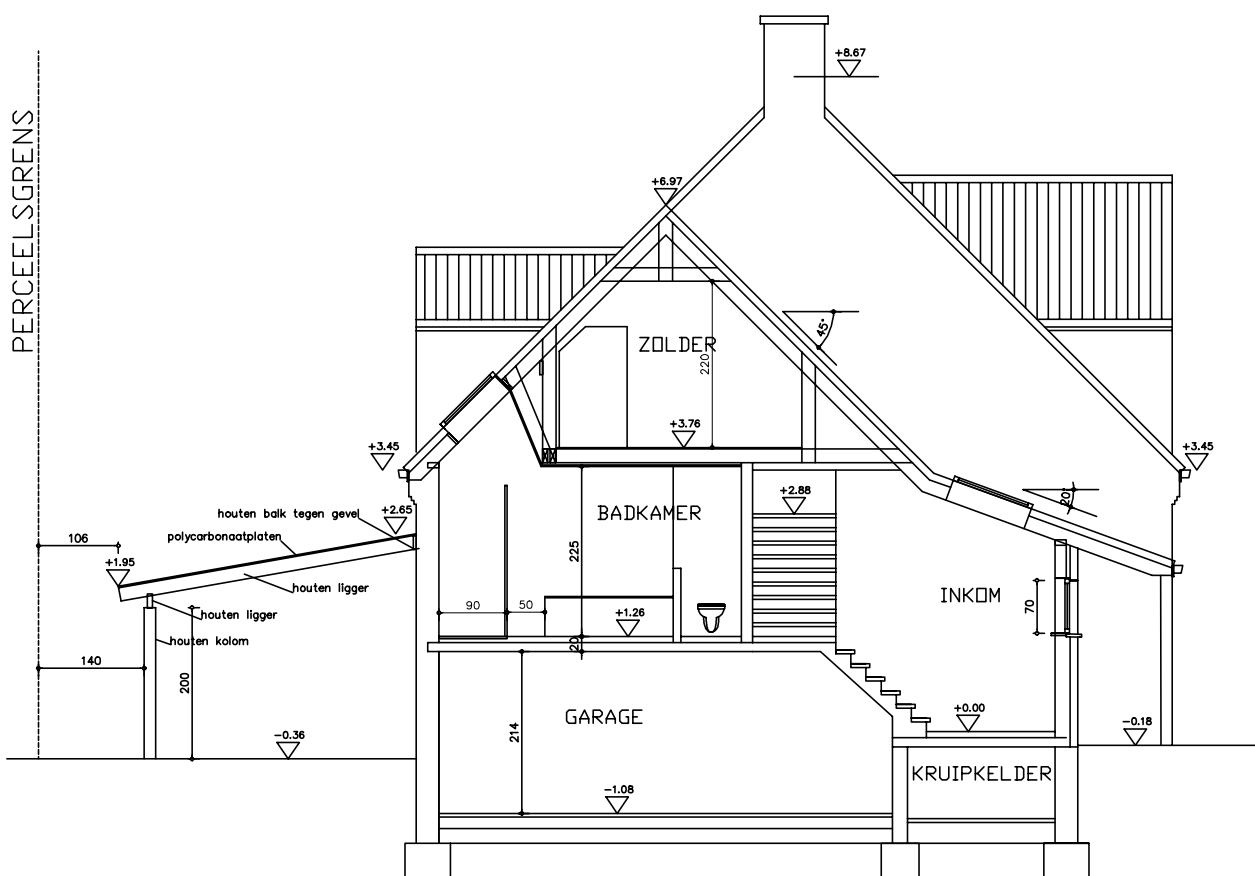

DOORSNEDE B-B

NIEUWE TOESTAND

de afstand tot de perceelsgrens is groter dan 1,00m
 de bestaande haag blijft behouden
 het hemelwater wordt niet opvangen in goten en infiltreert
 rechtstreeks in de bodem

AANBOUWEN VAN EEN FIETSENBERGING BIJ EEN EENGEZINSWONING
 BA_fietsenberging_S_N_1_Marynissen A4

DRIESDREEF 20, 9030 MARIAKERKE

datum 24/09/2025
 afmeting in cm
 schaal 1/100

0 2,5m