



ZIE BIJZONDERE
VOORWAARDE(N)

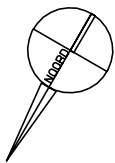

INPLANTINGSPLAN NIEUW

SCHAAL: 1/ 200

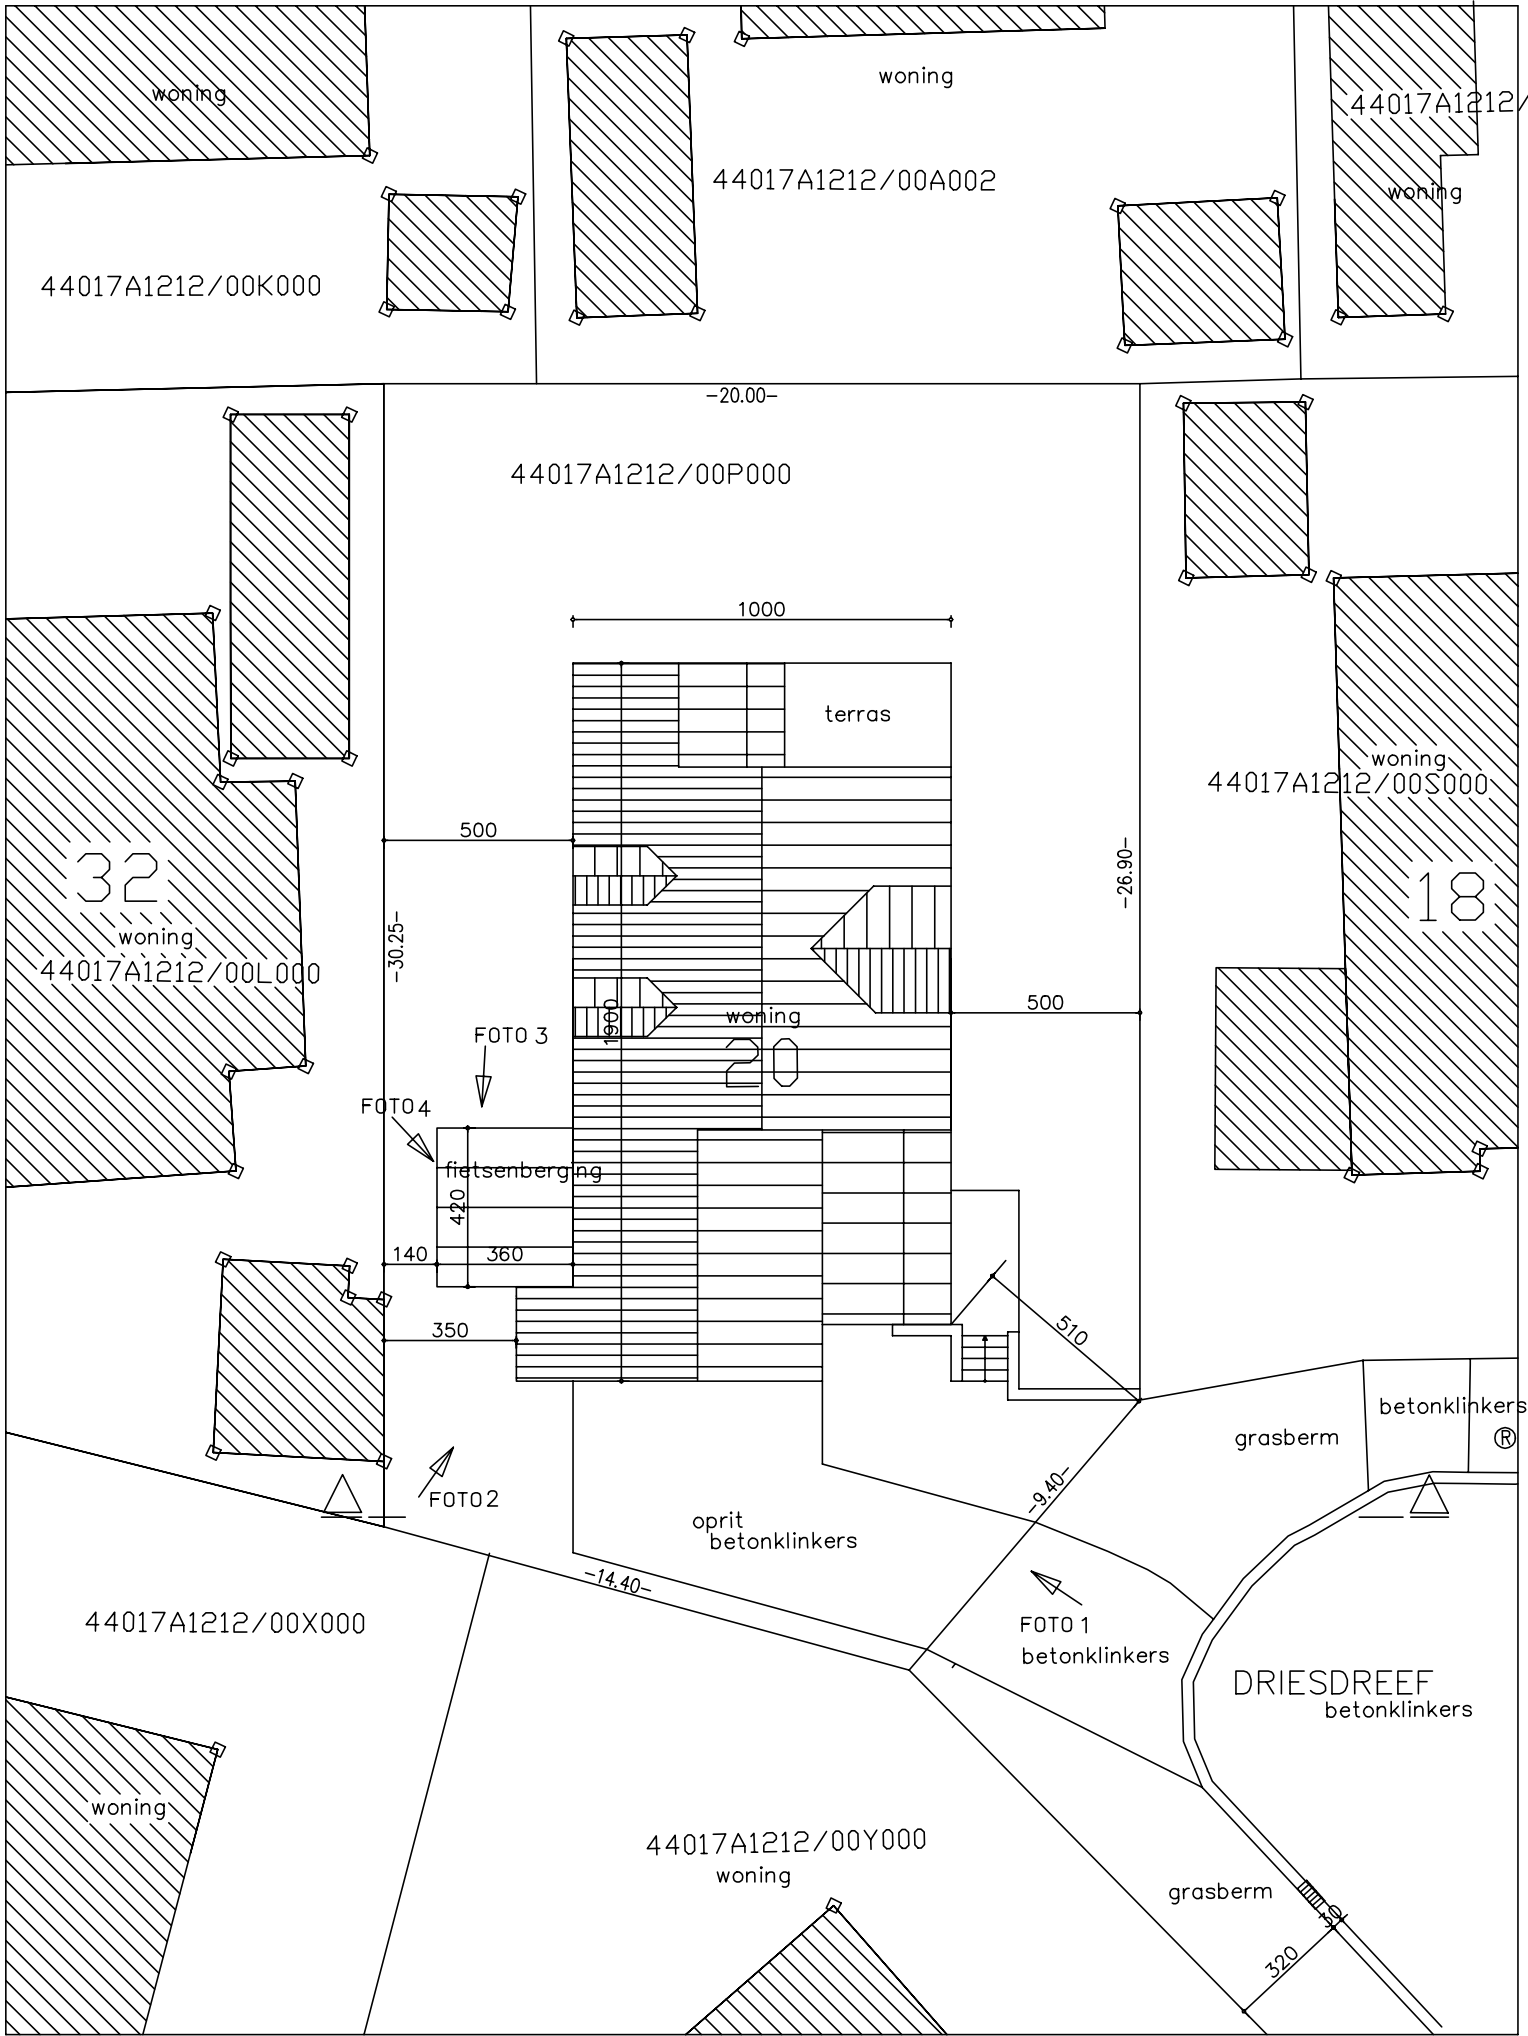

CONTROLEPUT STRAATRIOLERING



WATERSLIKKER



STRAATVERLICHTING

AANWEZIGE NUTSLEIDINGEN
ELECTRICITEIT
WATER
TELEFOON + KABEL
STRAATRIOLERING

GEEN OPENBAAR GROEN (BOMEN)

AANBOUWEN VAN EEN FIETSENBERGING BIJ EEN EENGEZINSWONING
BA_fietsenberging_I_N_1_Marynissen A3

datum 24/09/2025
afmeting in cm
schaal 1/200

DRIESDREEF 20, 9030 MARIAKERKE

0 5m