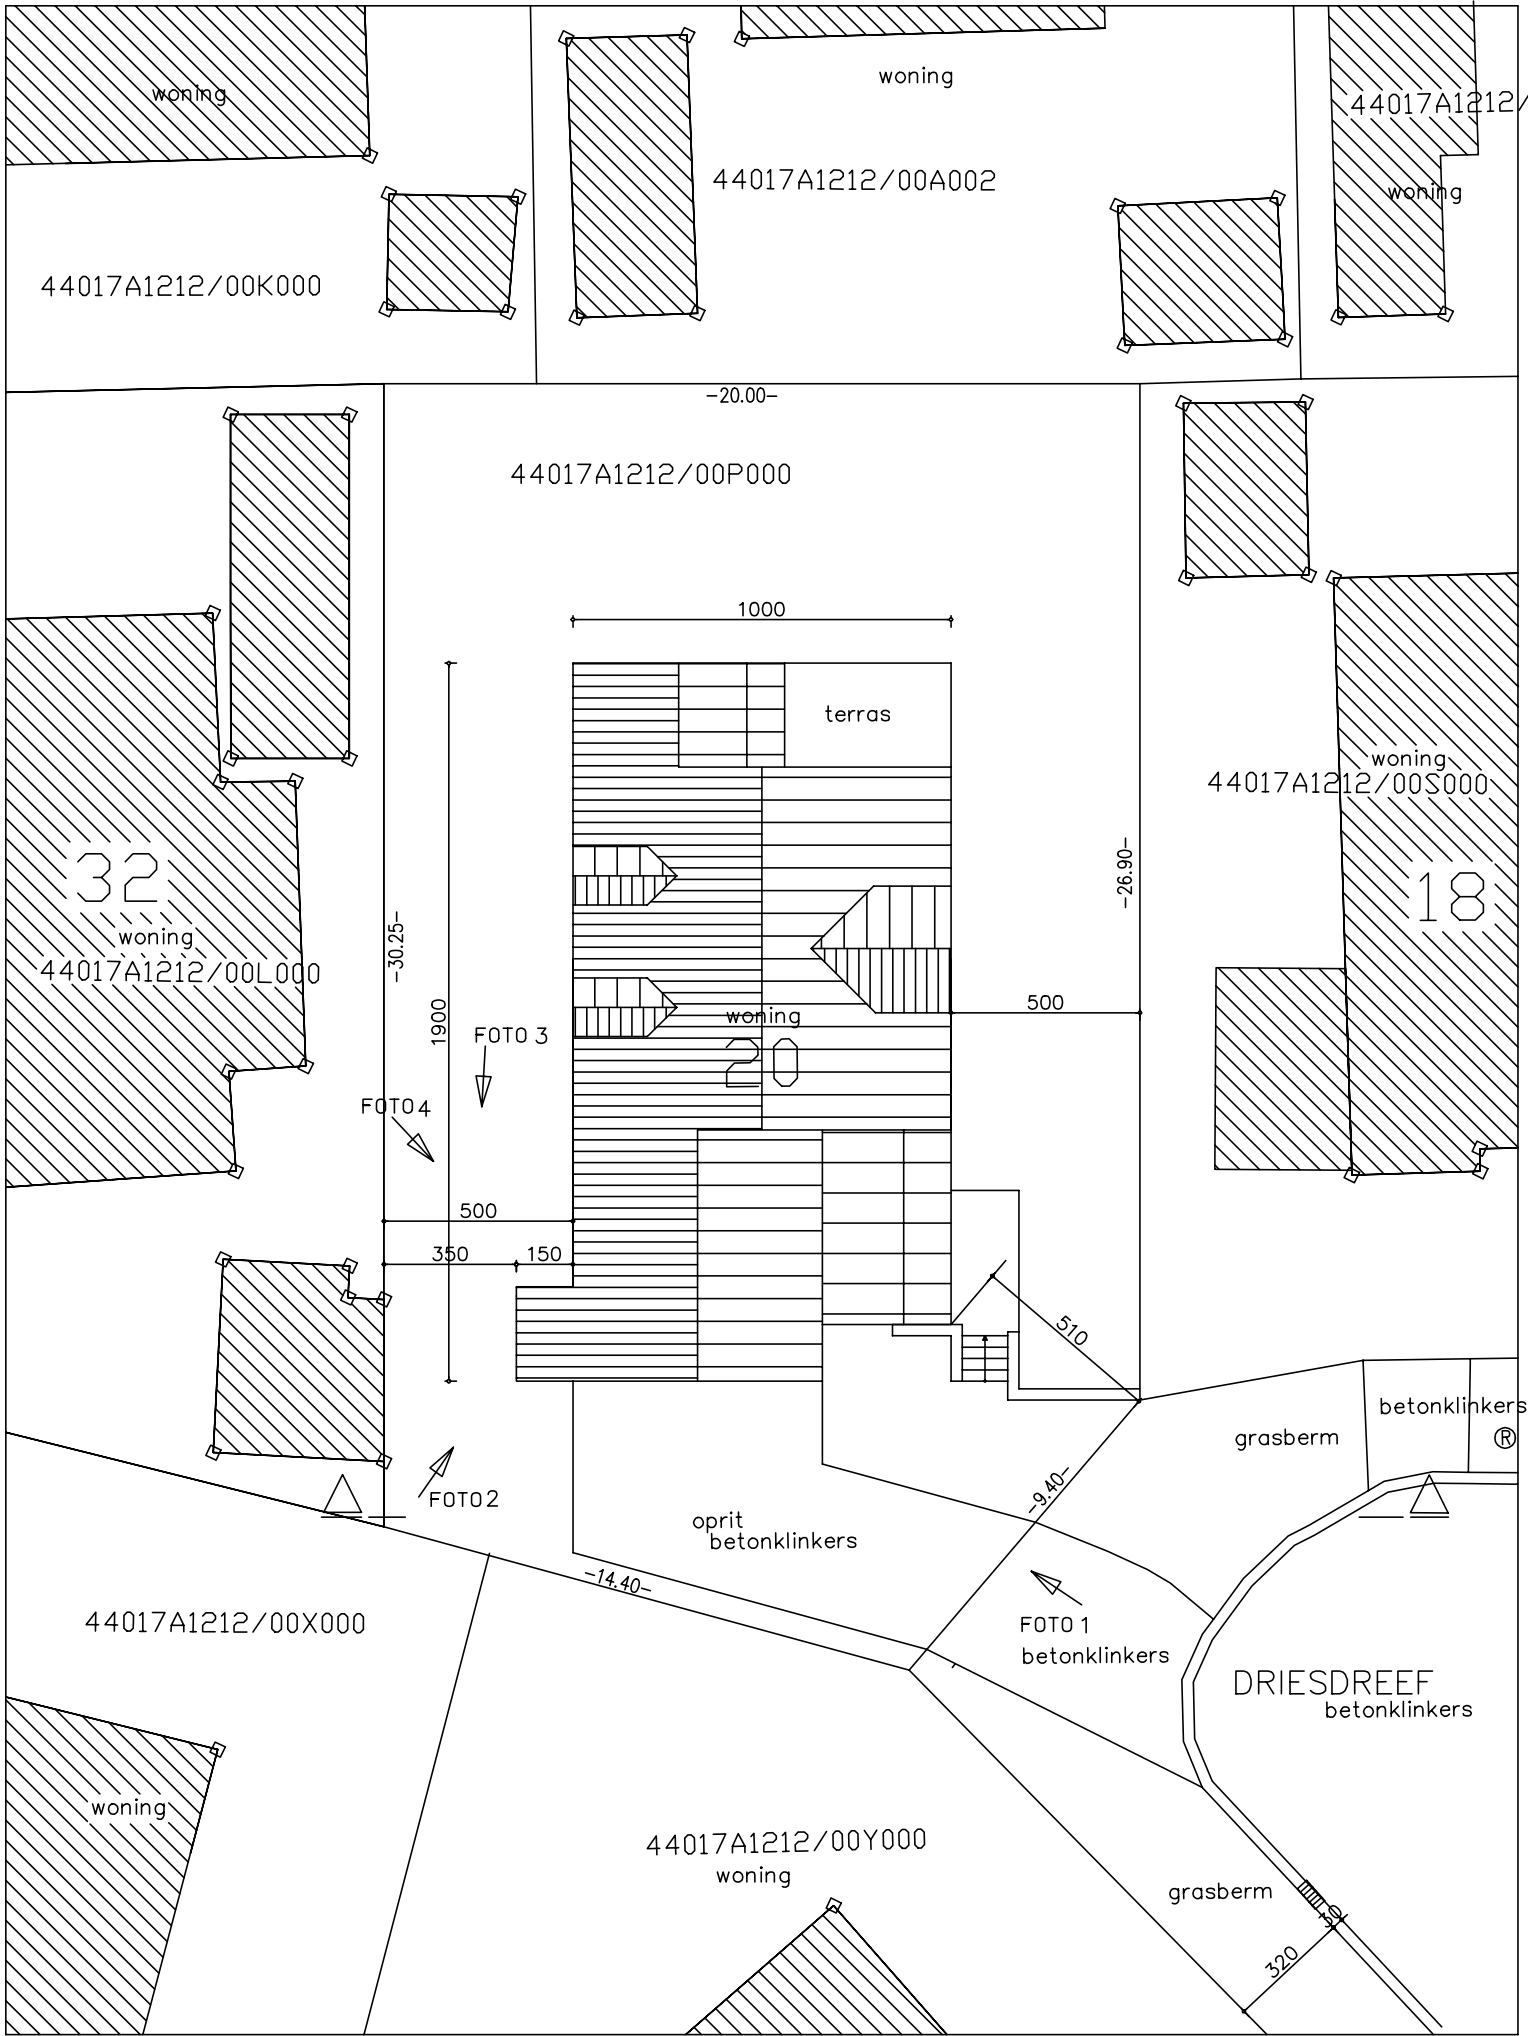


INPLANTINGSPLAN BESTAAND

SCHAAL: 1/ 200

-  CONTROLEPUT STRAATRIOLERING
-  WATERSLIKKER
-  STRAATVERLICHTING

AANWEZIGE NUTSLEIDINGEN
ELECTRICITEIT
WATER
TELEFOON + KABEL
STRAATRIOLERING

GEEN OPENBAAR GROEN (BOMEN)

AANBOUWEN VAN EEN FIETSENBERGING BIJ EEN EENGEZINSWONING BA_fietsenberging_I_B_1_Marynissen A3	datum 24/09/2025 afmeting in cm schaal 1/200
DRIESDREEF 20, 9030 MARIAKERKE	