


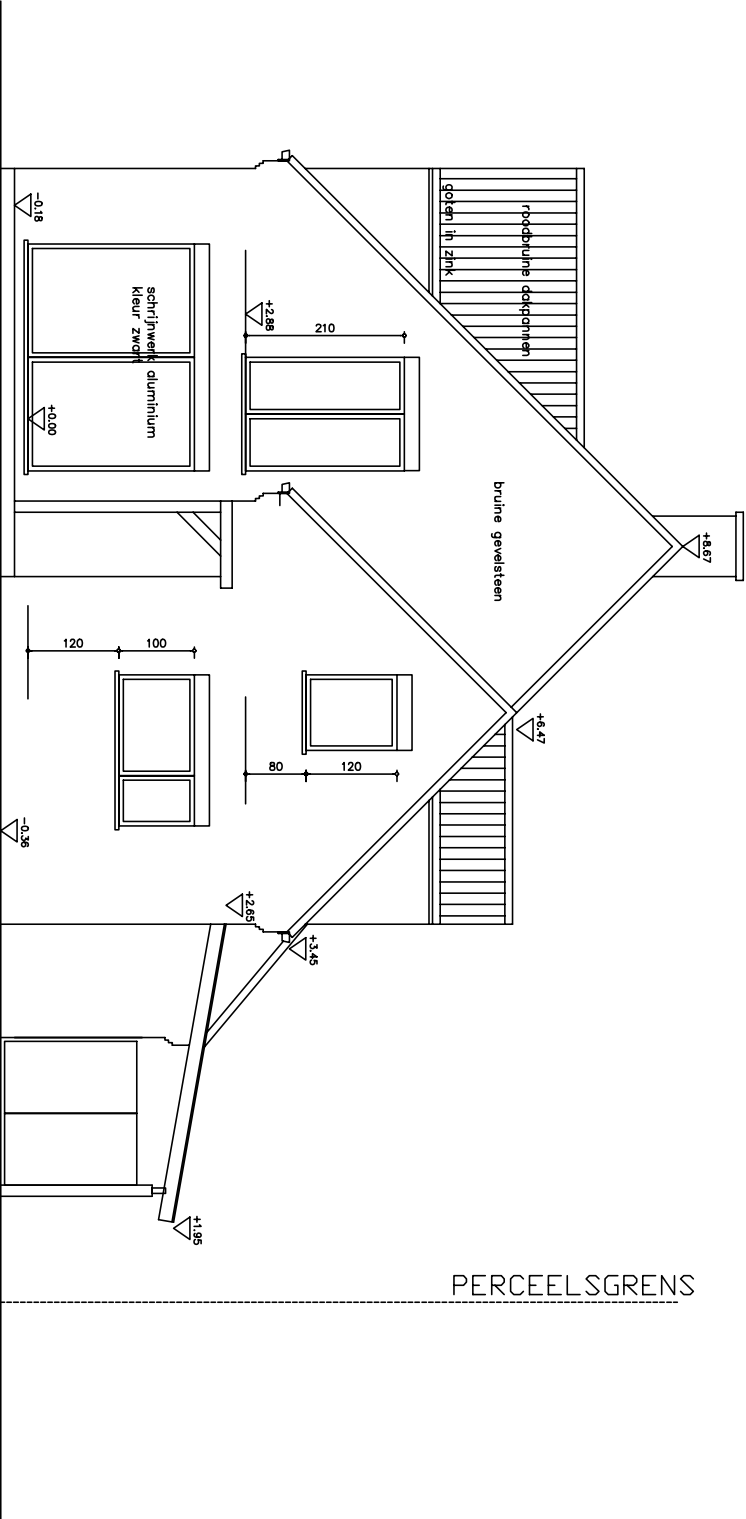

ACHTERGEVEL
NIEUWE TOESTAND

AANBUWEN VAN EEN FIETSENBERGING BIJ EEN EENGEZINSWONING	
BA_fietsenberging-G_N_4_Marynissen A4	
DRIESDREEF 20, 9030 MARIAKERKE	
datum afmeting schaal	24/09/2025 in cm 1/100
0 2,5m	