


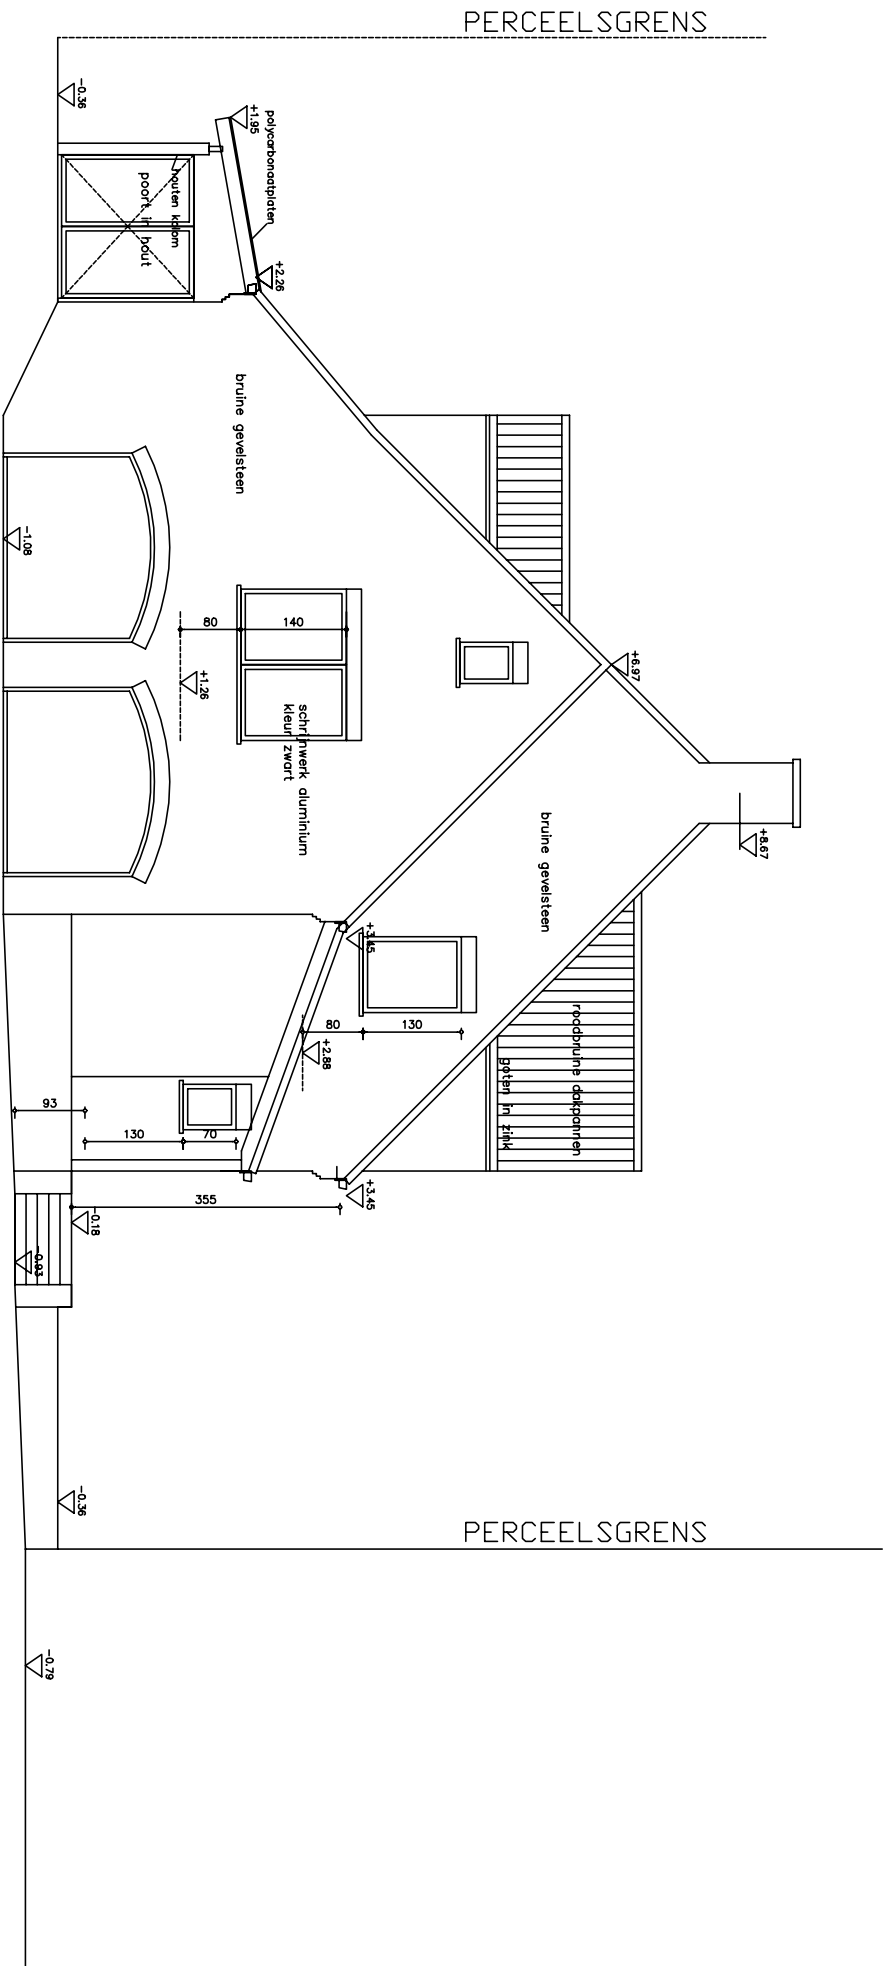

VOORGEVEL

NIEUWE TOESTAND
de hoogtepelen van het terrein tov het straatniveau zijn een inschatting

AANBUWEN VAN EEN FIETSENBERGING BIJ EEN EENGEZINSWONING		datum	24/09/2025
BA_fietsenberging-G_N_2_Marynissen A4		afmeting	in cm
		schaal	1/100
DRIESDREEF 20, 9030 MARIAKERKE		0 2,5m	