


PERCEELSGRENS

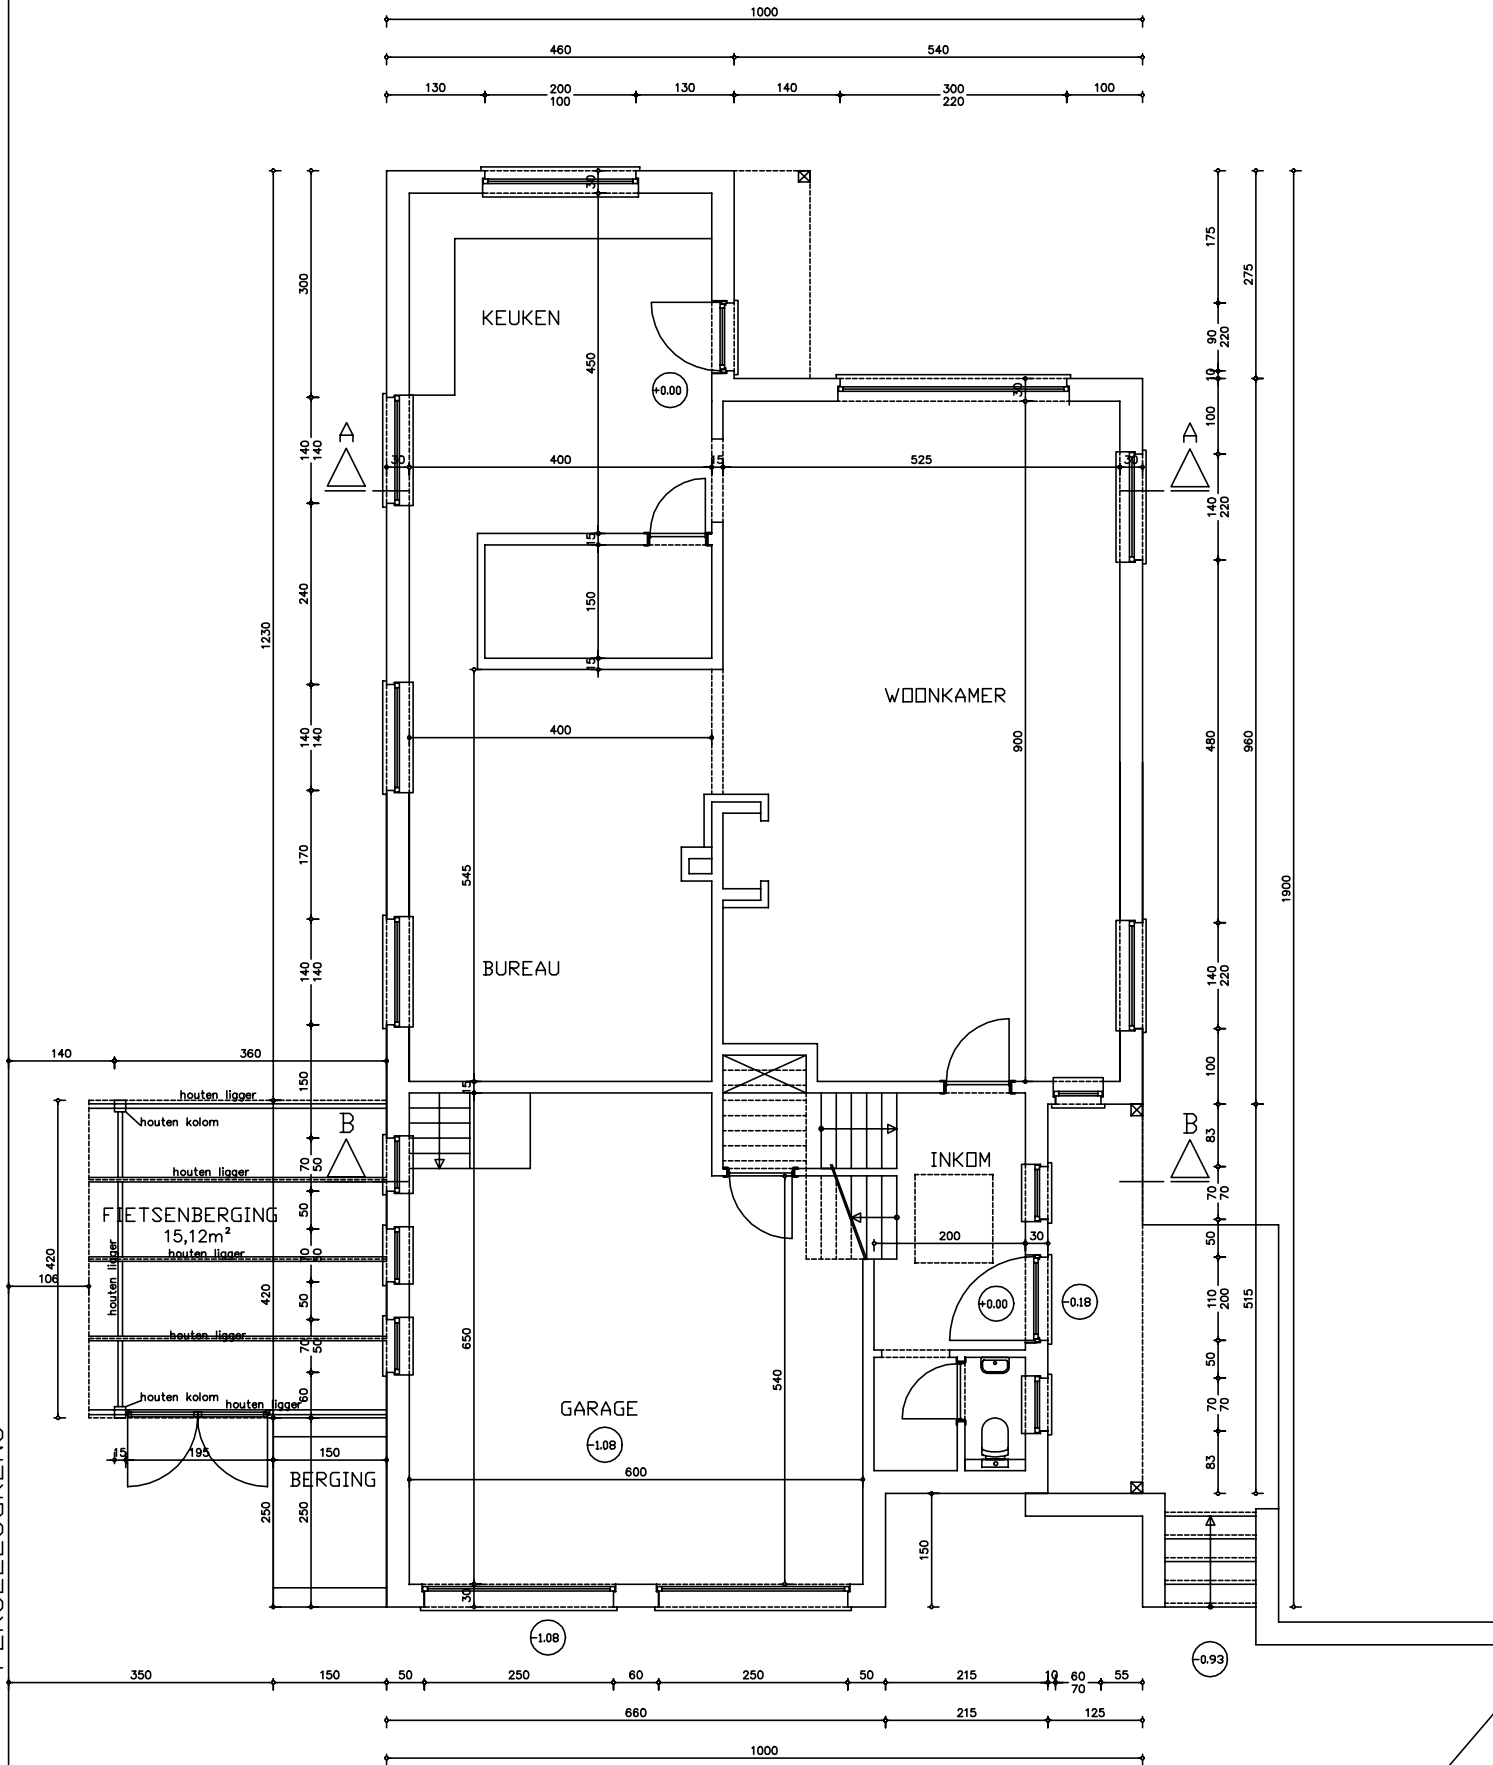

GRONDPLAN
NIEUWE TOESTAND

AANBOUWEN VAN EEN FIETSENBERGING BIJ EEN EENGEZINSWONING
BA_fietsenberging_P_N_1_Marynissen A4

DRIESDREEF 20, 9030 MARIAKERKE

datum 24/09/2025
afmeting in cm
schaal 1/100

0 2,5m