


TERREINPROFIEL 1 / 200

Bestaande toestand = nieuwe toestand

BA_Project_T_B_01_3414 Terreinprofiel
BA_Project_T_N_01_3414 Terreinprofiel

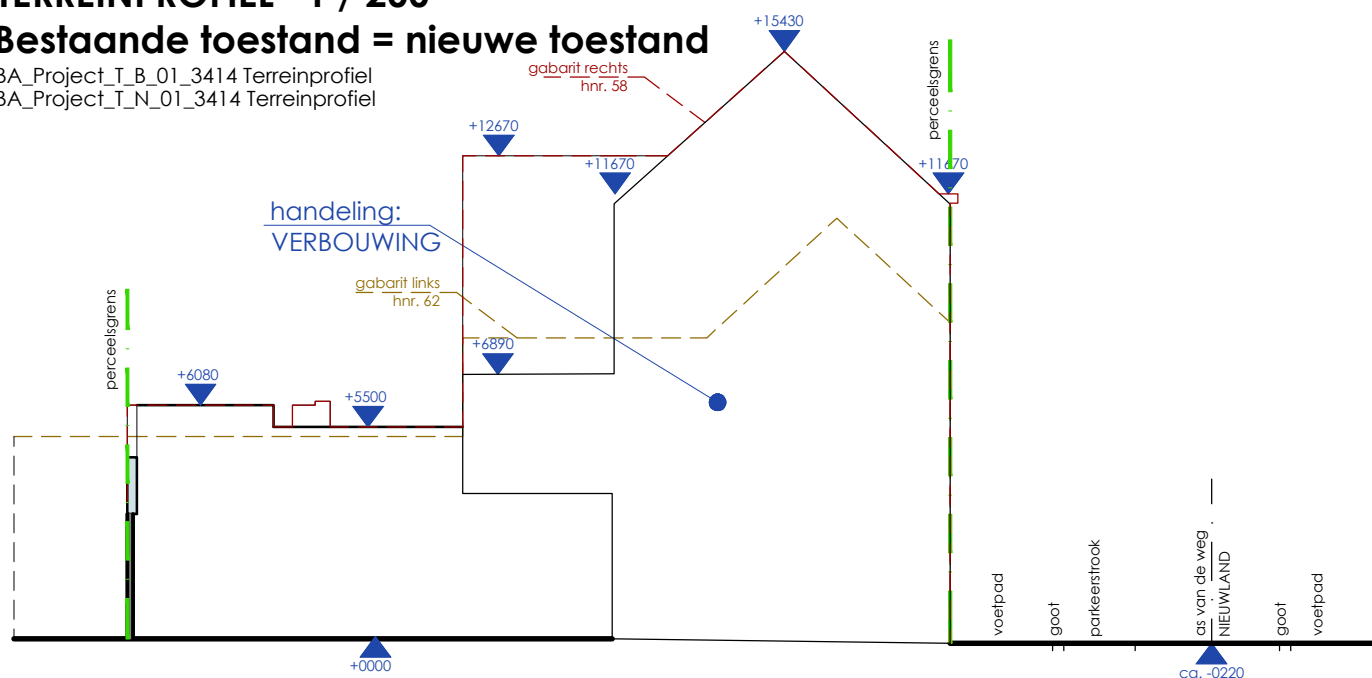

0 1m 2m 5m

09.09.2025

3414.21.HAC/NIE
SCHAAL 1/50

**FA
SE
T**

Faset bv

architect Cleo Willaert | architect Lorenzo Staelen | architect Rik Verlinde

Architectuur | Interieur | Studie | Coördinatie | Expertise | EPB-EPC | VC | Ruimtelijke ordening

Besloten vennootschap

Veldstraat 159 | 8680 Koekelare | T 050 21 69 58 | info@faset.be | www.faset.be