


ZIE BIJZONDERE
VOORWAARDE(N)

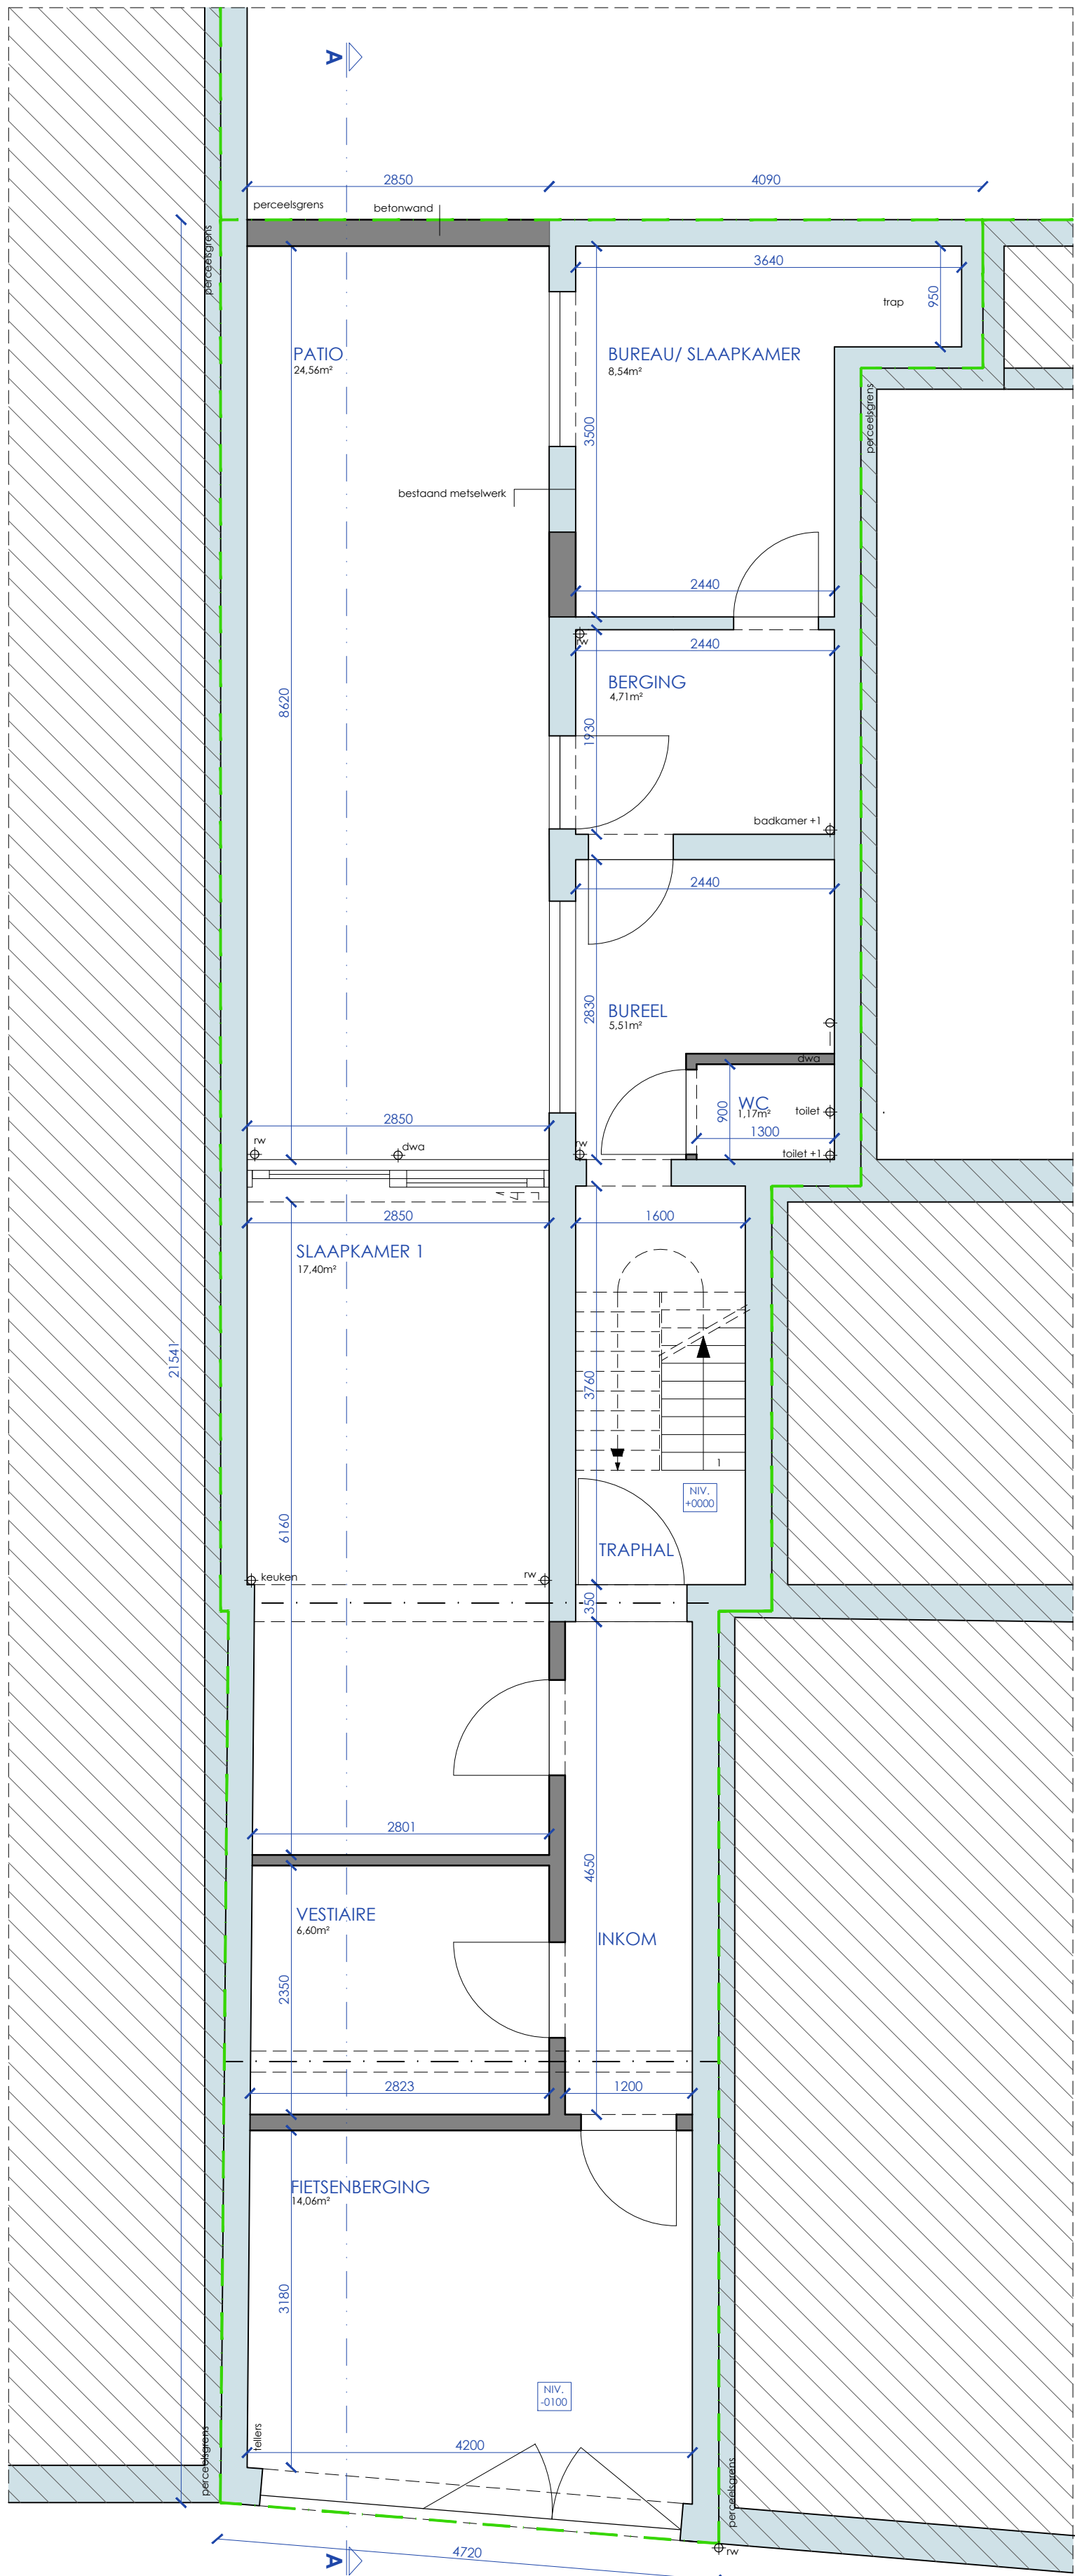

GELIJKVLOERS
Bestaande toestand = nieuwe toestand
BA_VERBOUWING_P_B_00_3414 Gelijkvloers_PIV2
BA_VERBOUWING_P_N_00_3414 Gelijkvloers_PIV2



09.09.2025

3414.21.HAC/NIE
SCHAAL 1/50

**FA
SE
T**

Faset bv architect Cleo Willeart | architect Lorenzo Staelen | architect Rik Verlinde
Architectuur | Interieur | Studie | Coördinatie | Expertise | EPB-EPC | VC | Ruimtelijke ordening
Besloten vennootschap
Veldstraat 159 | 8680 Koekelare | T 050 21 69 58 | info@faset.be | www.faset.be

De plannen zijn bedoeld om gebruikt te worden geplaat op papier op de bij de planopmaak voorziene schaal. Ze worden eventueel digitaal doorgegeven om derden de mogelijkheid te geven om er de door hen uit te voeren werken op in te tekenen, zonder dat er enige garantie is omtrent de maten. Voorontwerpplannen blijven steeds eigendom van de architect en mogen niet overgenomen worden zonder schriftelijke toestemming van de architect. Bij overname zonder overeenkomst zal een vergoeding worden aangerekend.