

INPLANTINGSPLAN 1 / 200

Bestaande toestand = nieuwe toestand

BA_Project_I_B_01_3414 Inplanting_PIV2

BA_Project_I_N_01_3414 Inplanting_PIV2

op het openbaar domein voorkomende beplantingen : bomen

bovengrondse infrastructuur : openbare verlichting


voorkomende nutsleidingen : elektriciteit, water, tvd, tel, gas & riolering

voorkomende erfdiensbaarheden : niet gekend

BRON : AGIV



**ZIE BIJZONDERE
VOORWAARDE(N)**

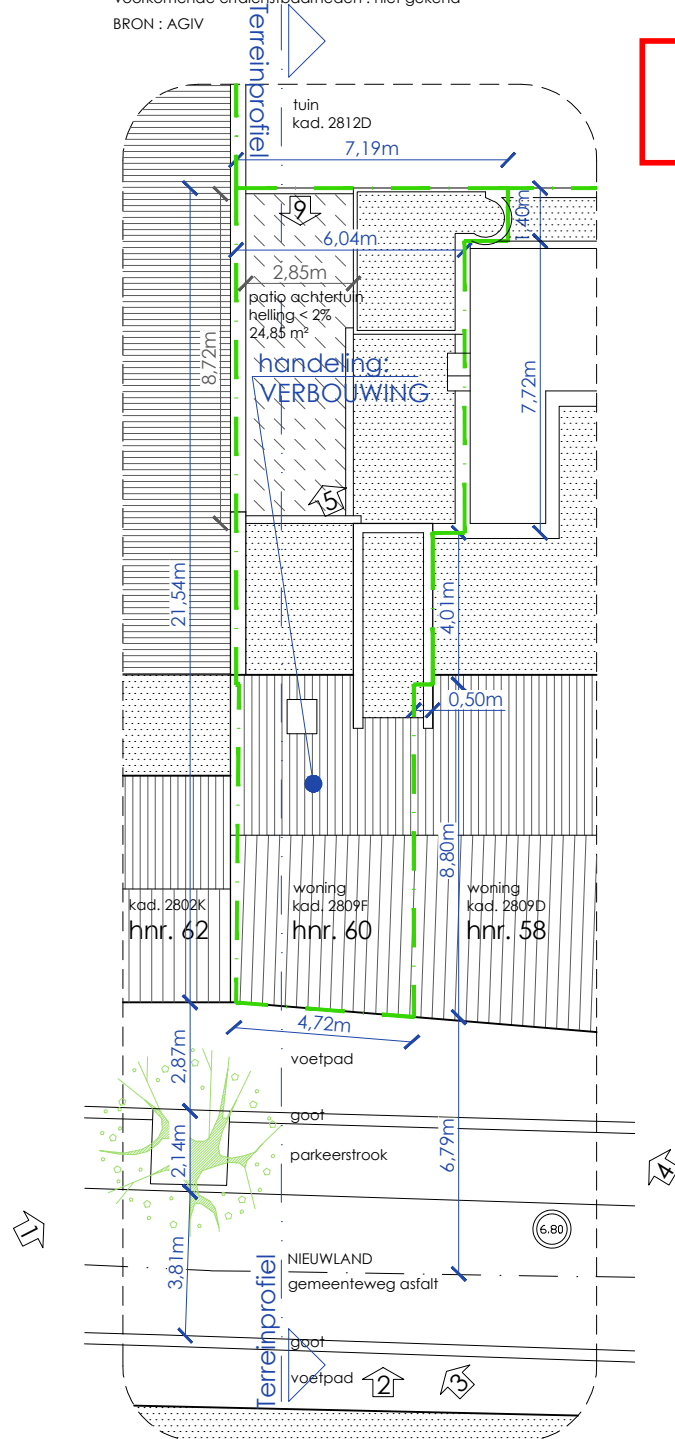

0 1m 2m 5m

09.09.2025

3414.21.HAC/NIE
SCHAAL 1/50

**FA
SE
T**

Faset bv

architect Cleo Willaert | architect Lorenzo Staelen | architect Rik Verlinde

Architectuur | Interieur | Studie | Coördinatie | Expertise | EPB-EPC | VC | Ruimtelijke ordening

Besloten vennootschap

Veldstraat 159 | 8680 Koekelare | T 050 21 69 58 | info@faset.be | www.faset.be

De plannen zijn bedoeld om gebruikt te worden geplot op papier op de bij de planopmaak voorziene schaal. Ze worden eventueel digitaal doorgegeven om derden de mogelijkheid te geven om er de door hen uit te voeren werken op in te tekenen, zonder dat er enige garantie is omtrent de maten. Inzoomen op de tekening kan alleen tot fouten leiden. Voorontwerpplannen blijven steeds eigendom van de architect en mogen niet overgenomen worden zonder schriftelijke toestemming van de architect. Bij overname zonder overeenkomst zal een vergoeding worden aangerekend.