



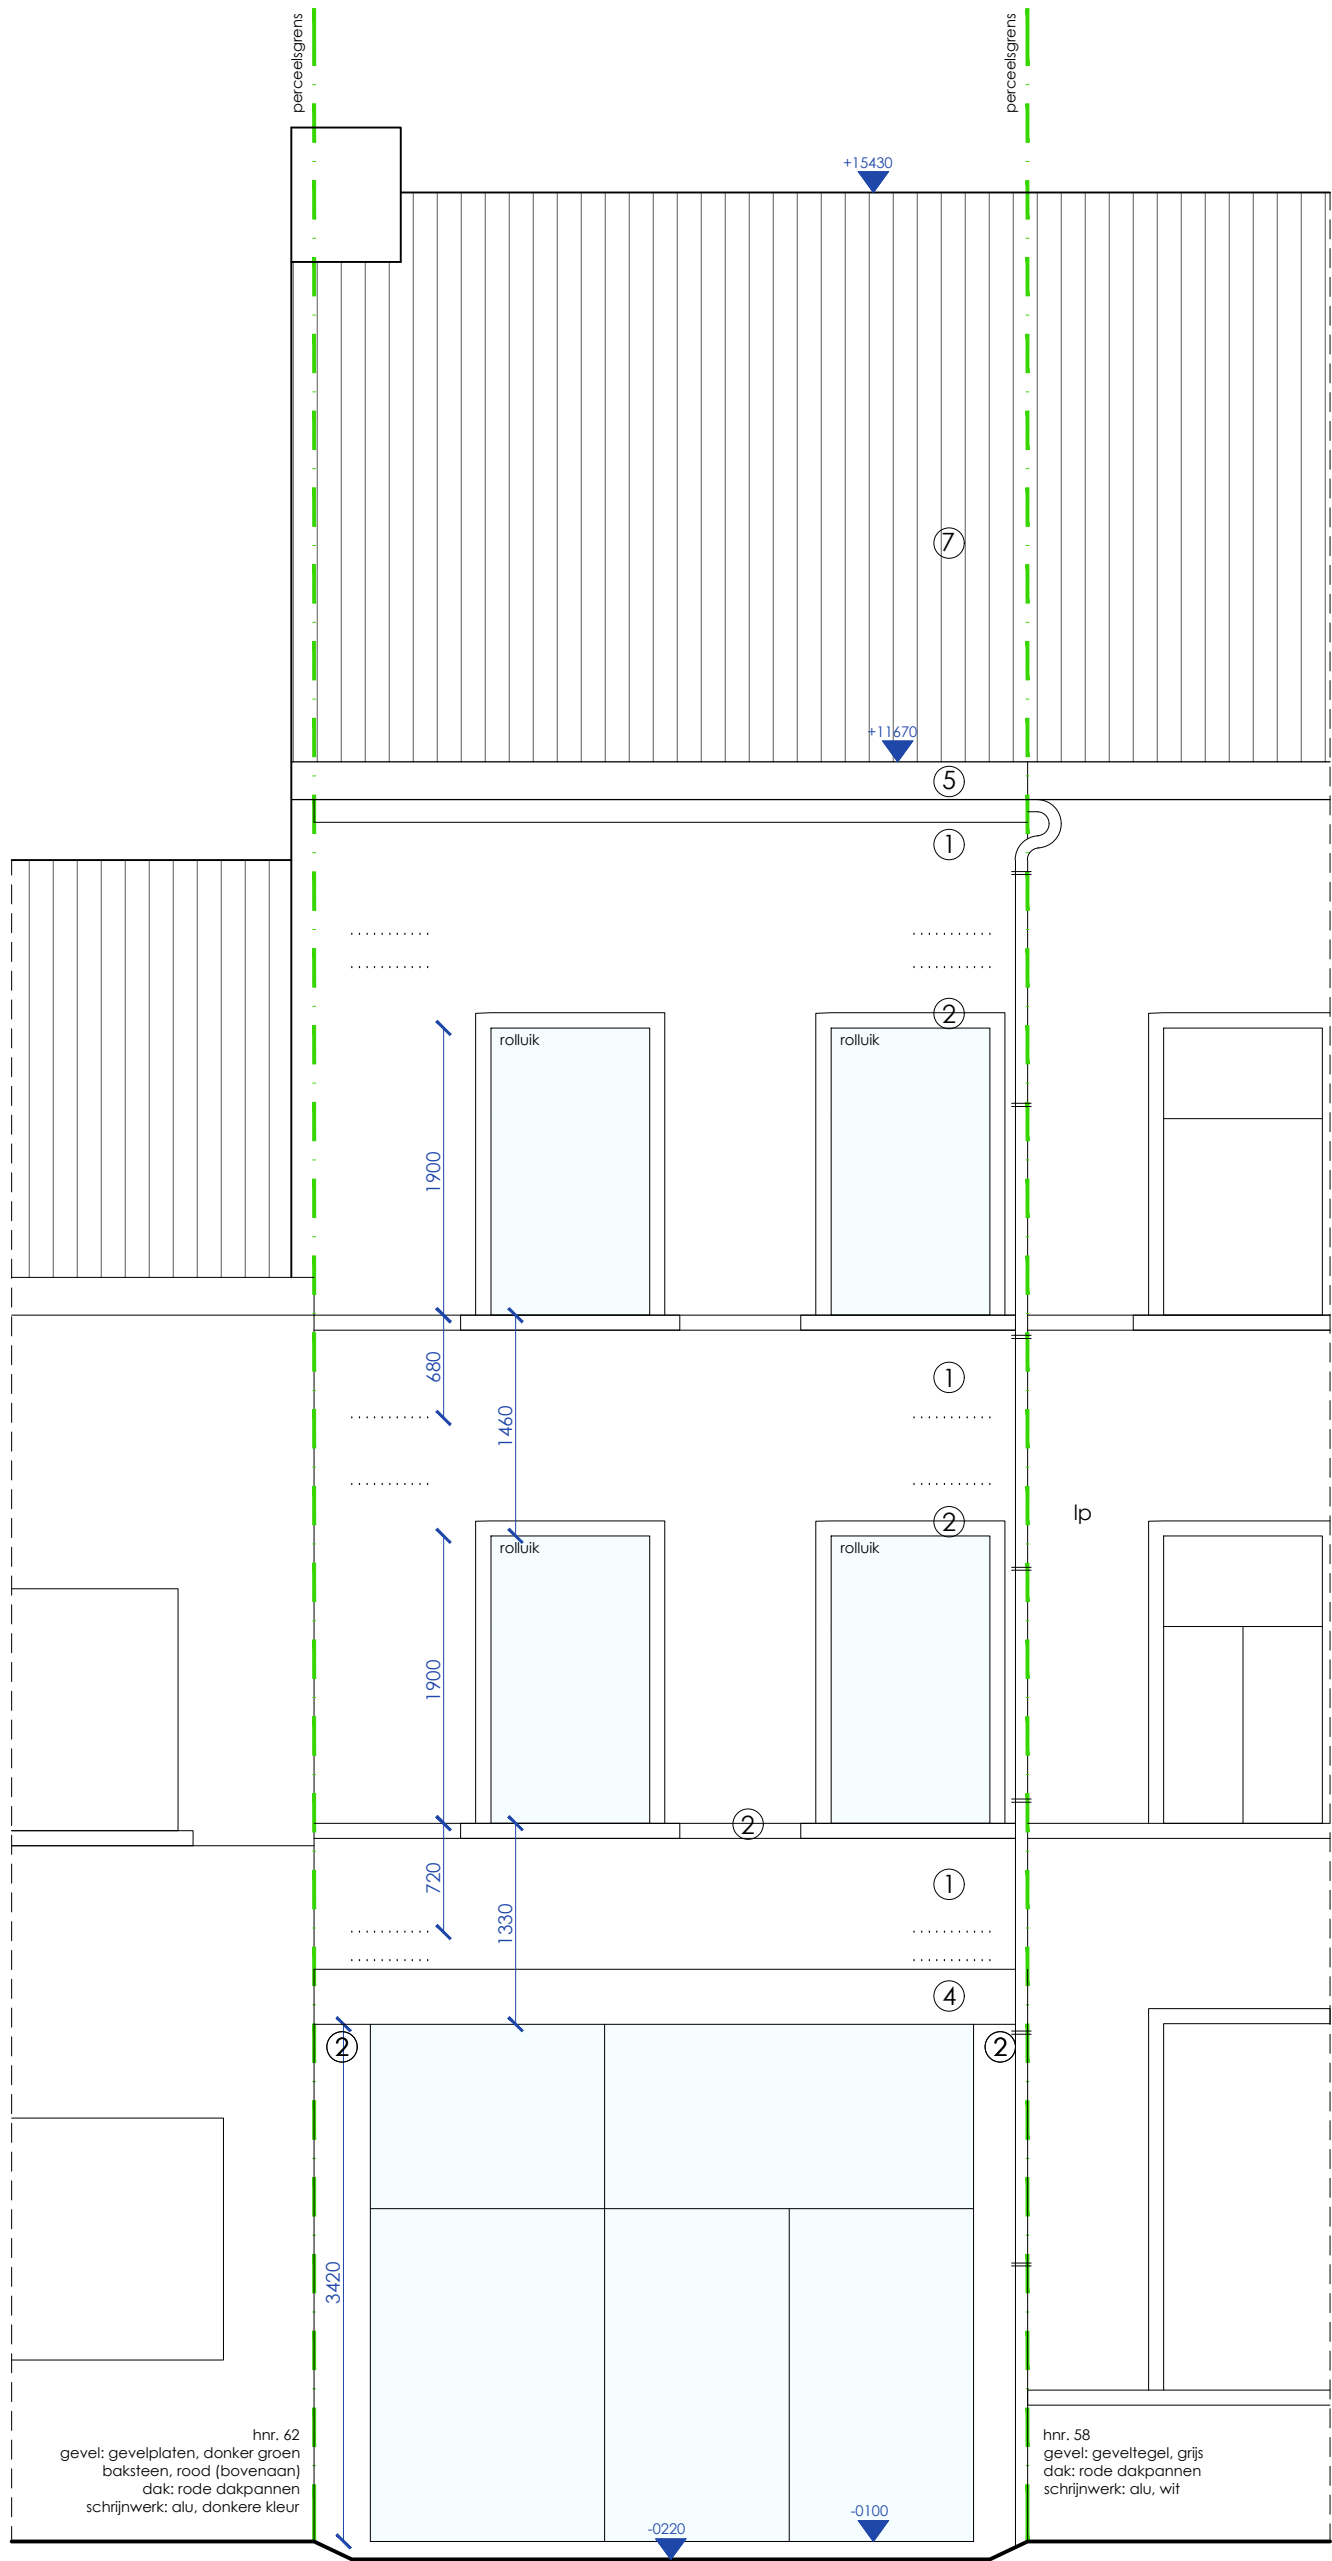

VOORGEVEL
Bestaande toestand = Nieuwe toestand
BA_VERBOUWING_G_B_01_3414 Voorgevel
BA_VERBOUWING_G_N_01_3414 Voorgevel

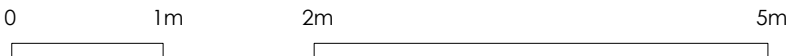

09.09.2025

3414.21.HAC/NIE
SCHAAL 1/50

**FA
SET**

Faset bv architect **Cleo Willaert** | architect **Lorenzo Staelen** | architect **Rik Verlinde**

Architectuur | Interieur | Studie | Coördinatie | Expertise | EPB-EPC | VC | Ruimtelijke ordening

Besloten vennootschap
Veldstraat 159 | 8680 Koekelare | T 050 21 69 58 | info@faset.be | www.faset.be

De plannen zijn bedoeld om gebruikt te worden geplaat op papier op de bij de planopmaak voorziene schaal. Ze worden eventueel digitaal doorgegeven om derden de mogelijkheid te geven om er de door hen uit te voeren werken op in te tekenen, zonder dat er enige garantie is omtrent de maten. Inzoomen op de tekening kan alleen tot fouten leiden. Voorontwerpplannen blijven steeds eigendom van de architect en mogen niet overgenomen worden zonder schriftelijke toestemming van de architect. Bij overname zonder overeenkomst zal een vergoeding worden aangerekend.