


ZIE BIJZONDERE VOORWAARDEN

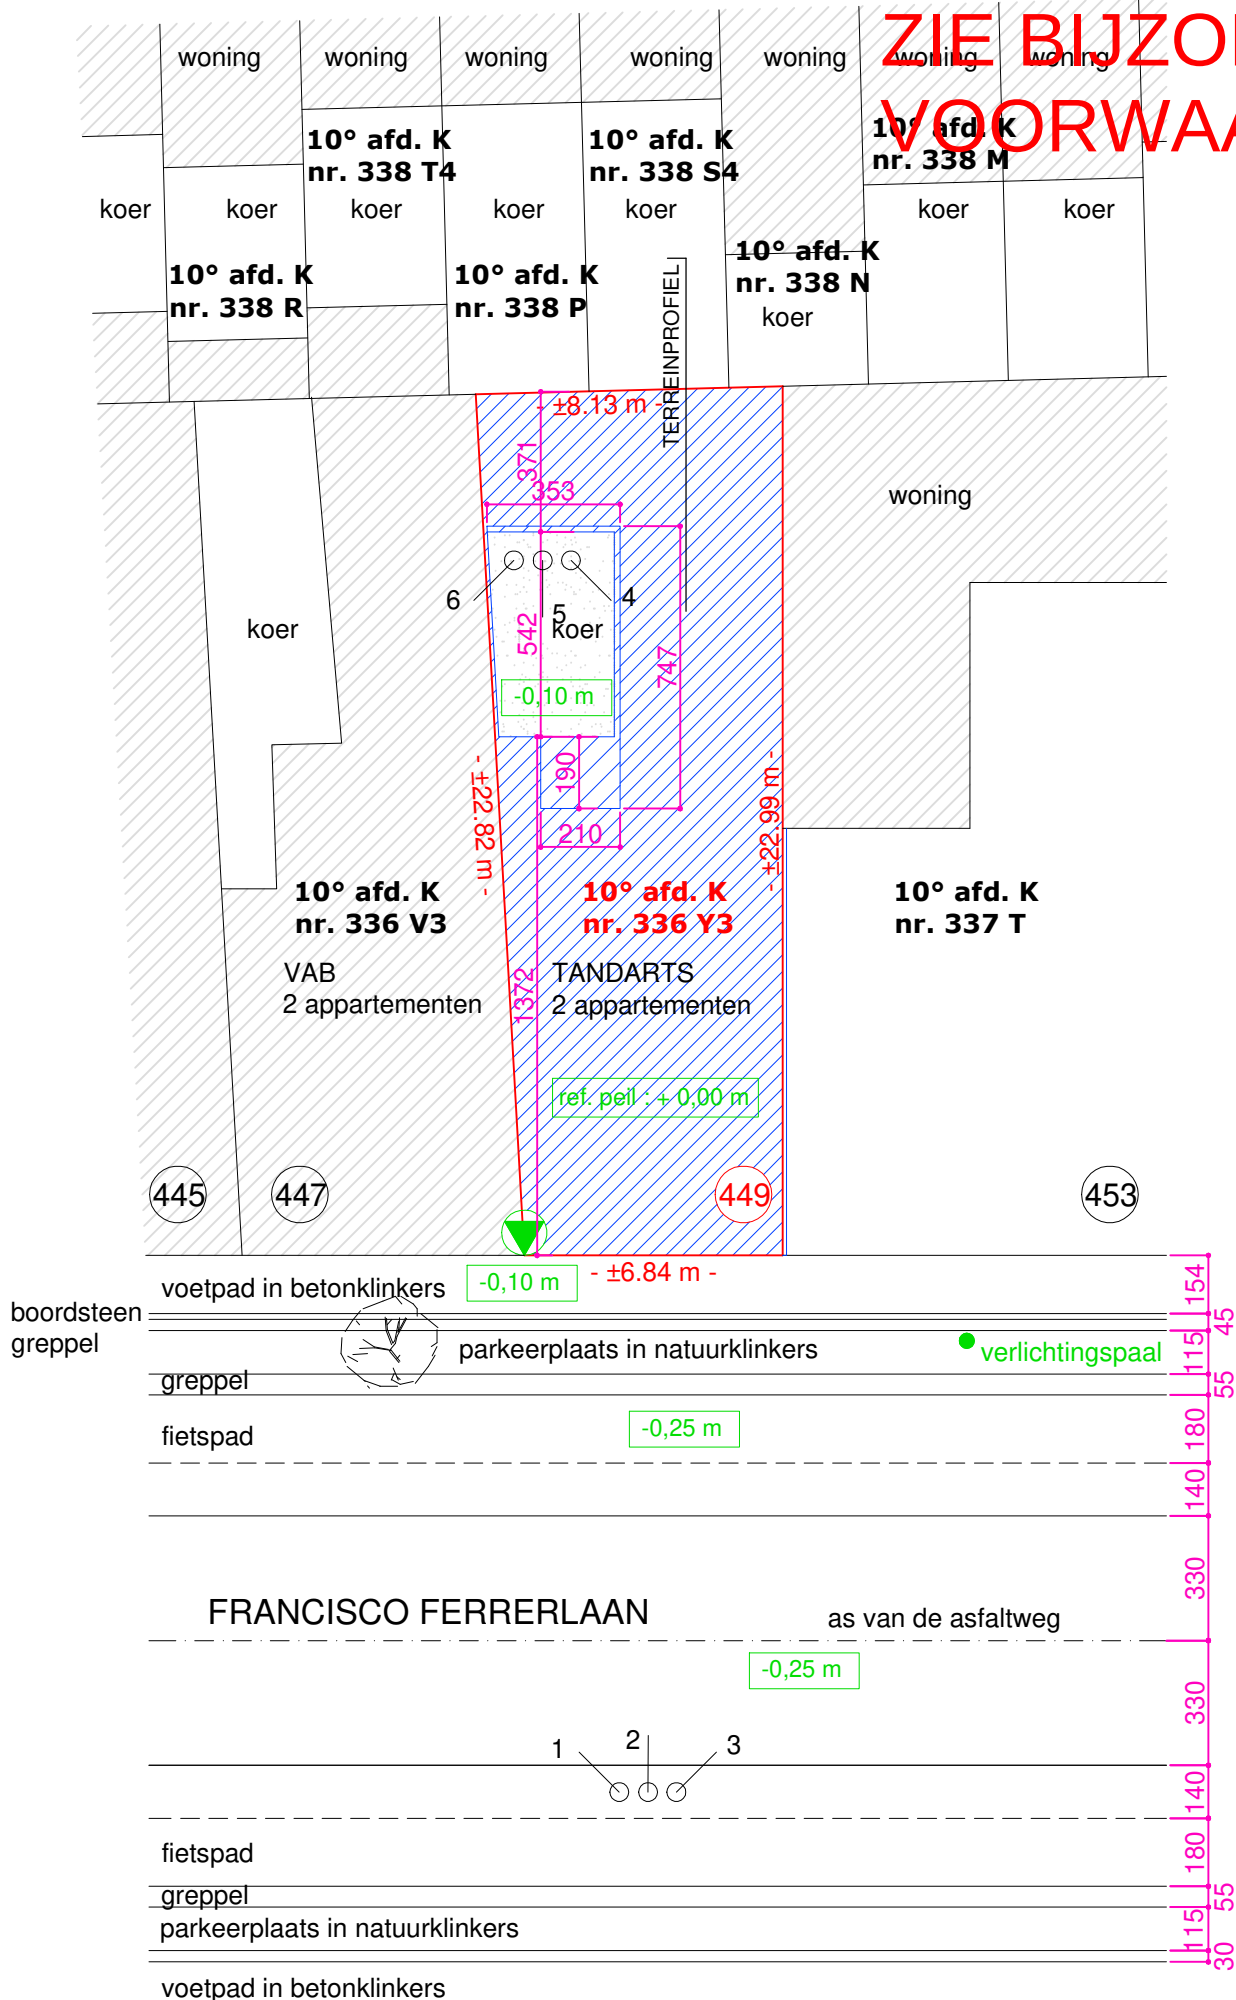

INPLANTING bestaande toestand
schaal 1/200

