


ZIE BIJZONDERE VOORWAARDEN

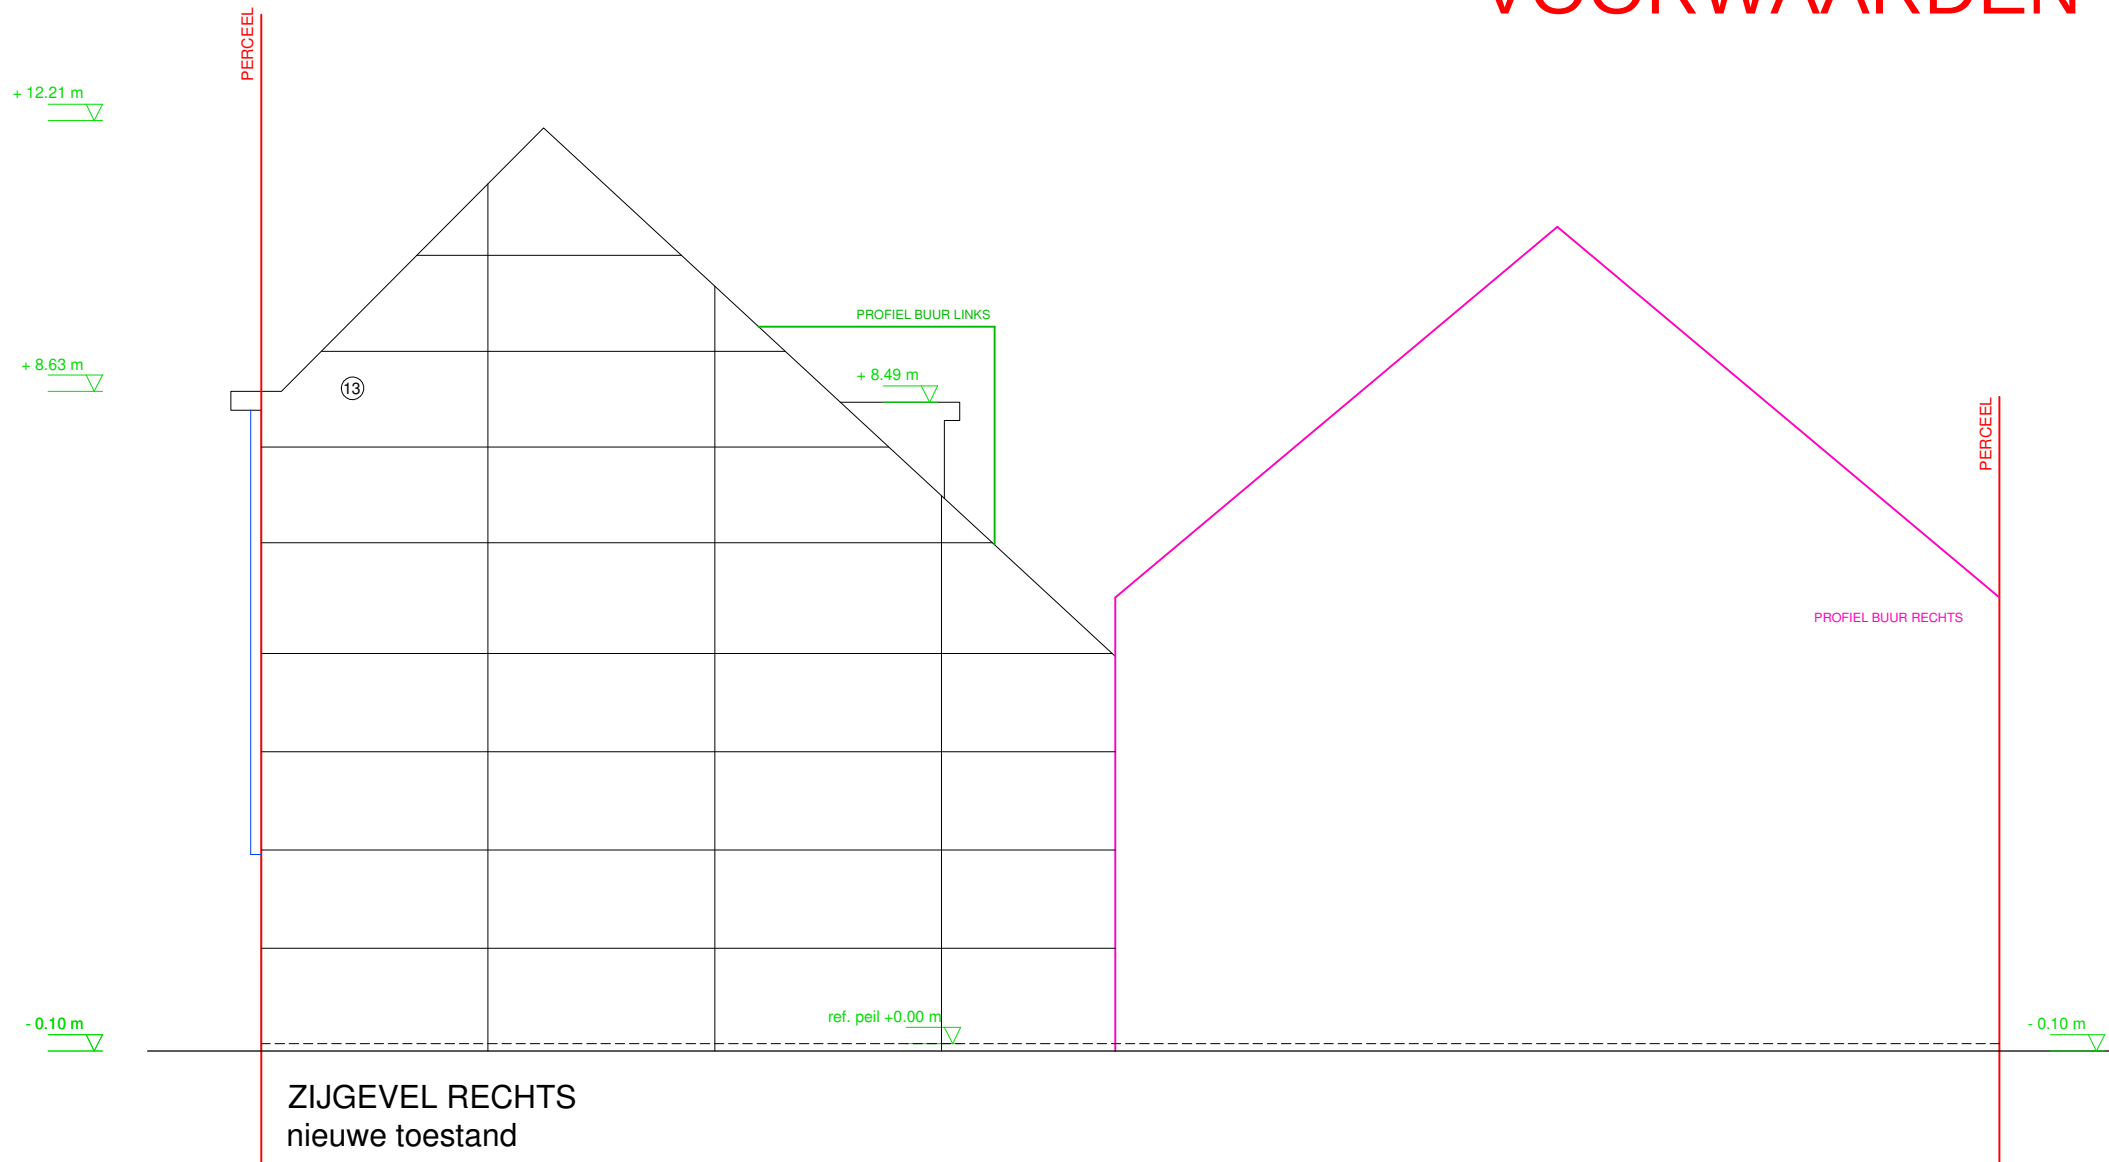

SCHAAL 1/100