


ZIE BIJZONDERE VOORWAARDEN

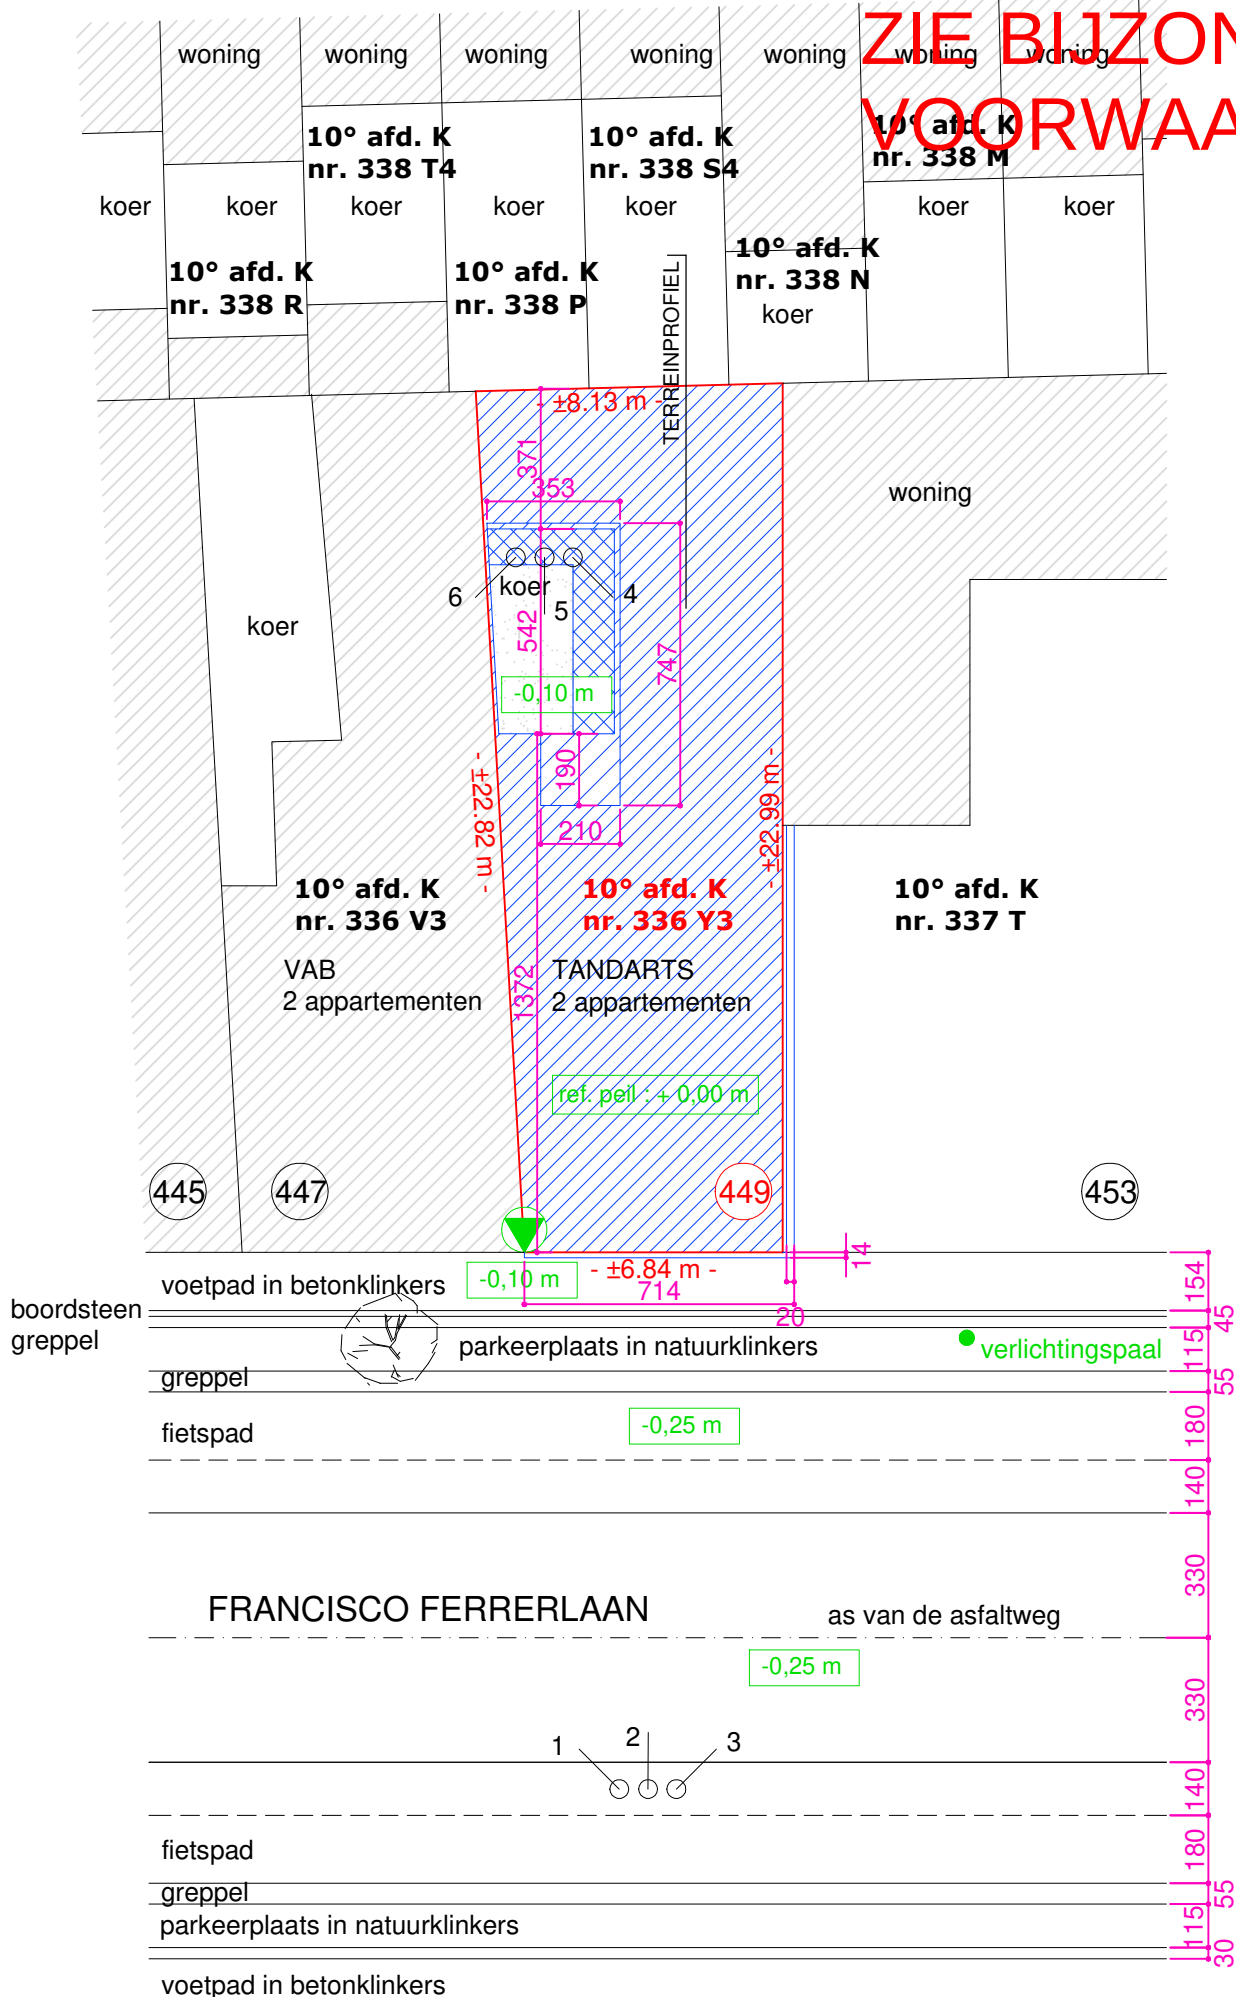

INPLANTING nieuwe toestand
schaal 1/200

