


ZIE BIJZONDERE
VOORWAARDEN

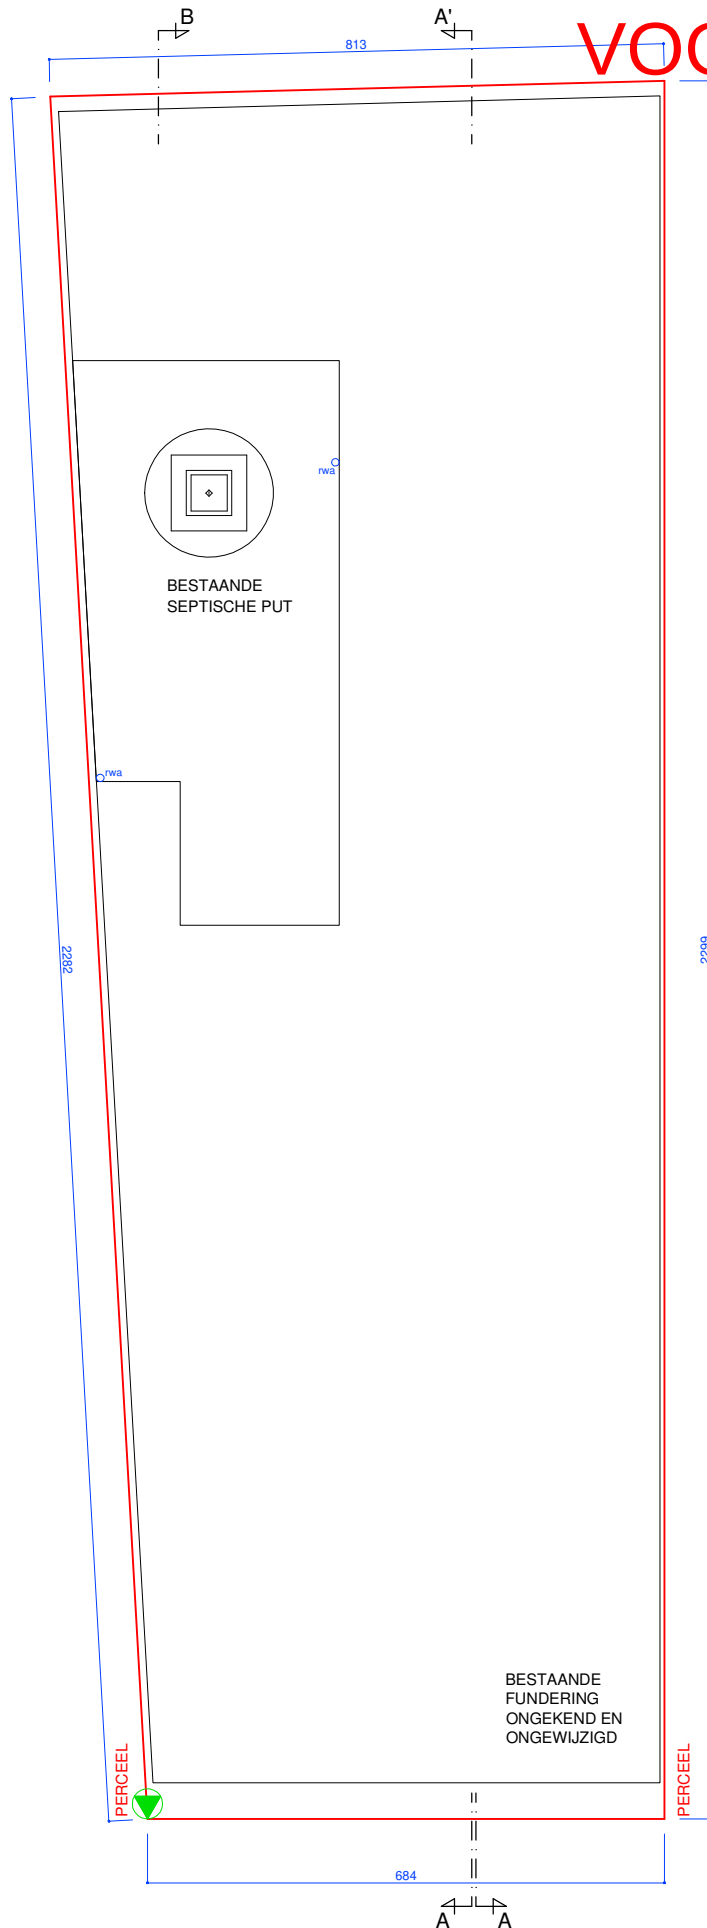

FUNDERINGS -EN
RIOLERINGSPLAN
bestaande toestand



SCHAAL 1/100

