


ZIE BIJZONDERE
VOORWAARDEN

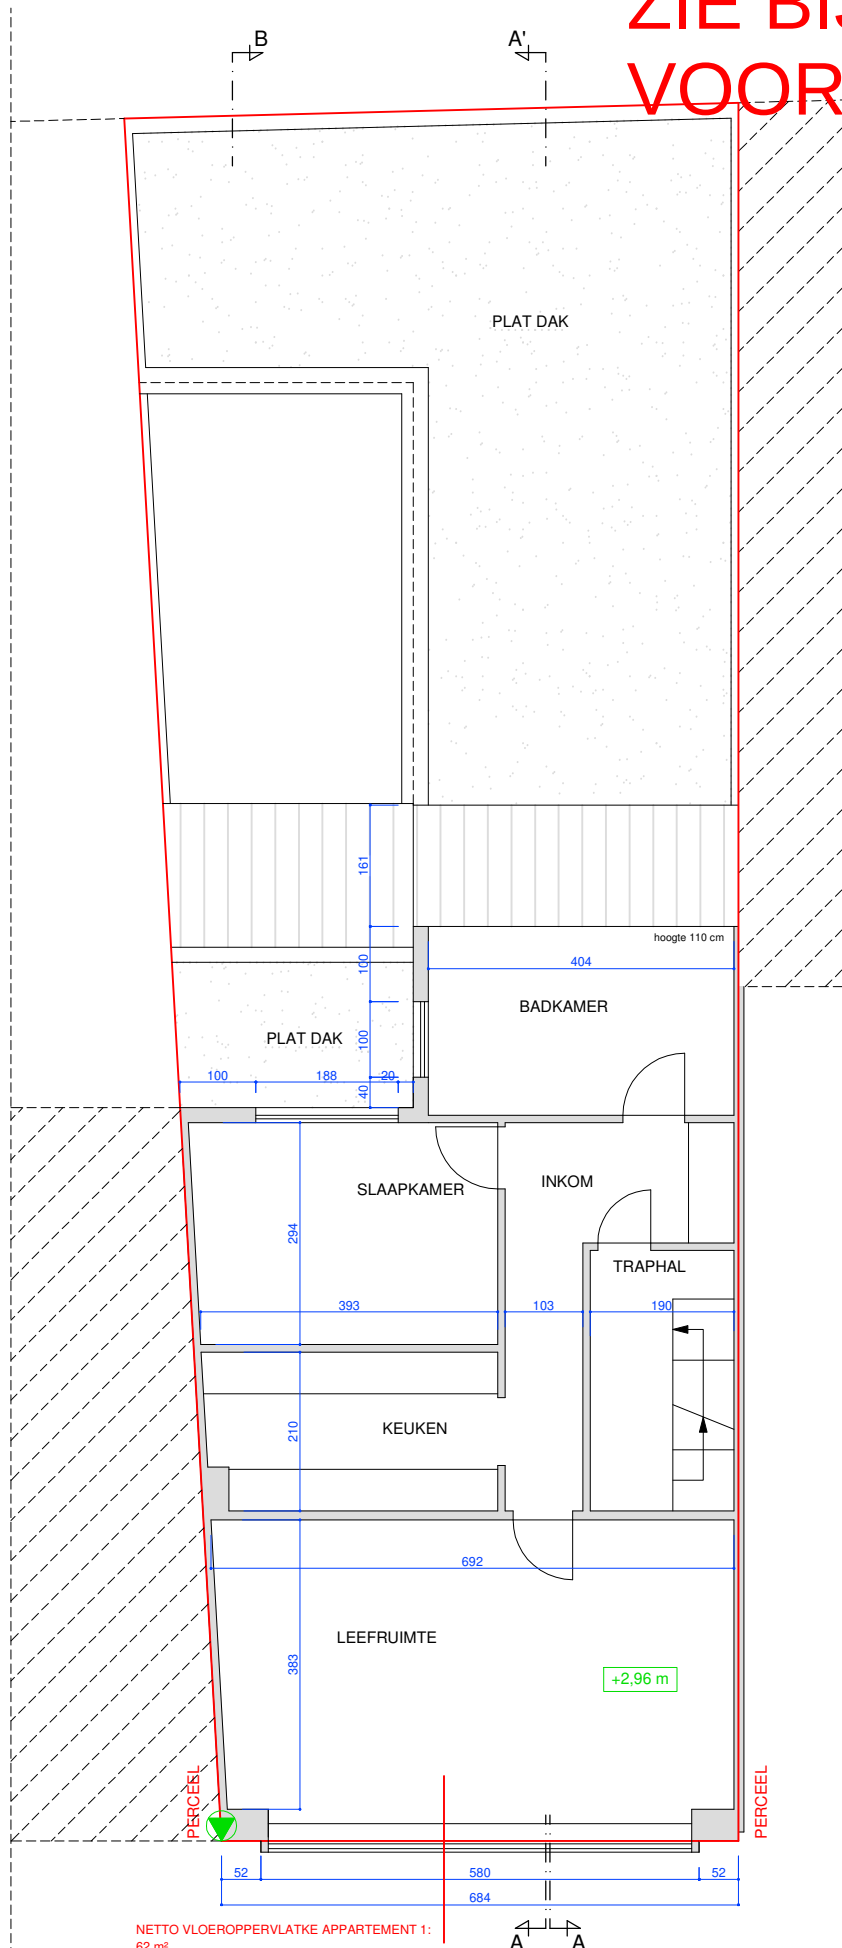

VERDIEPING 01
bestaande toestand



SCHAAL 1/100