


ZIE BIJZONDERE
VOORWAARDEN

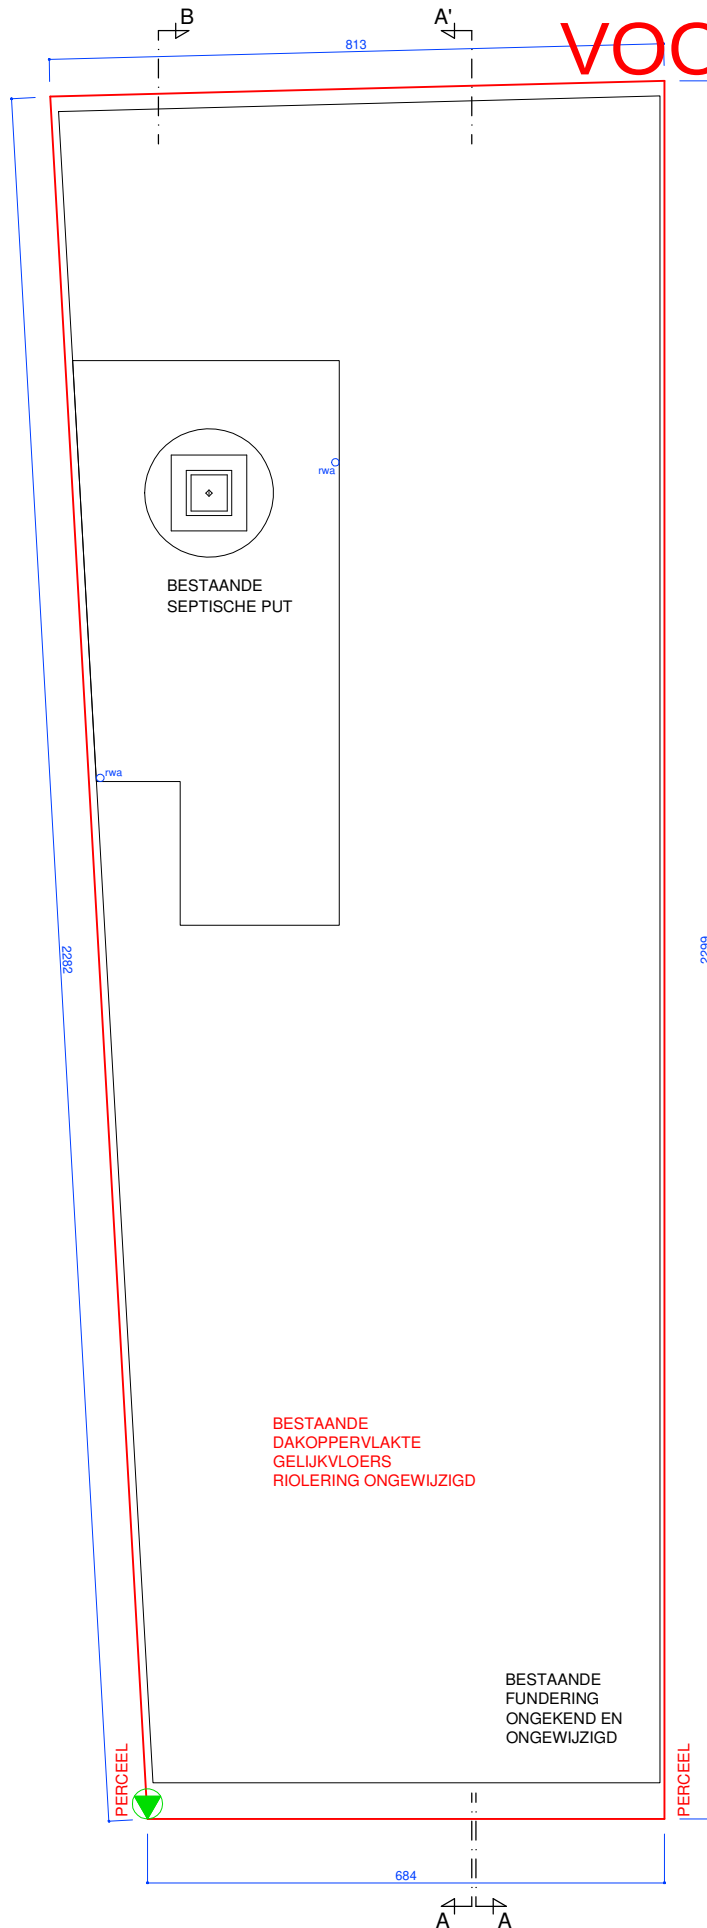

FUNDERINGS -EN
RIOLERINGSPLAN
nieuwe toestand



SCHAAL 1/100

