


ZIE BIJZONDERE
VOORWAARDEN

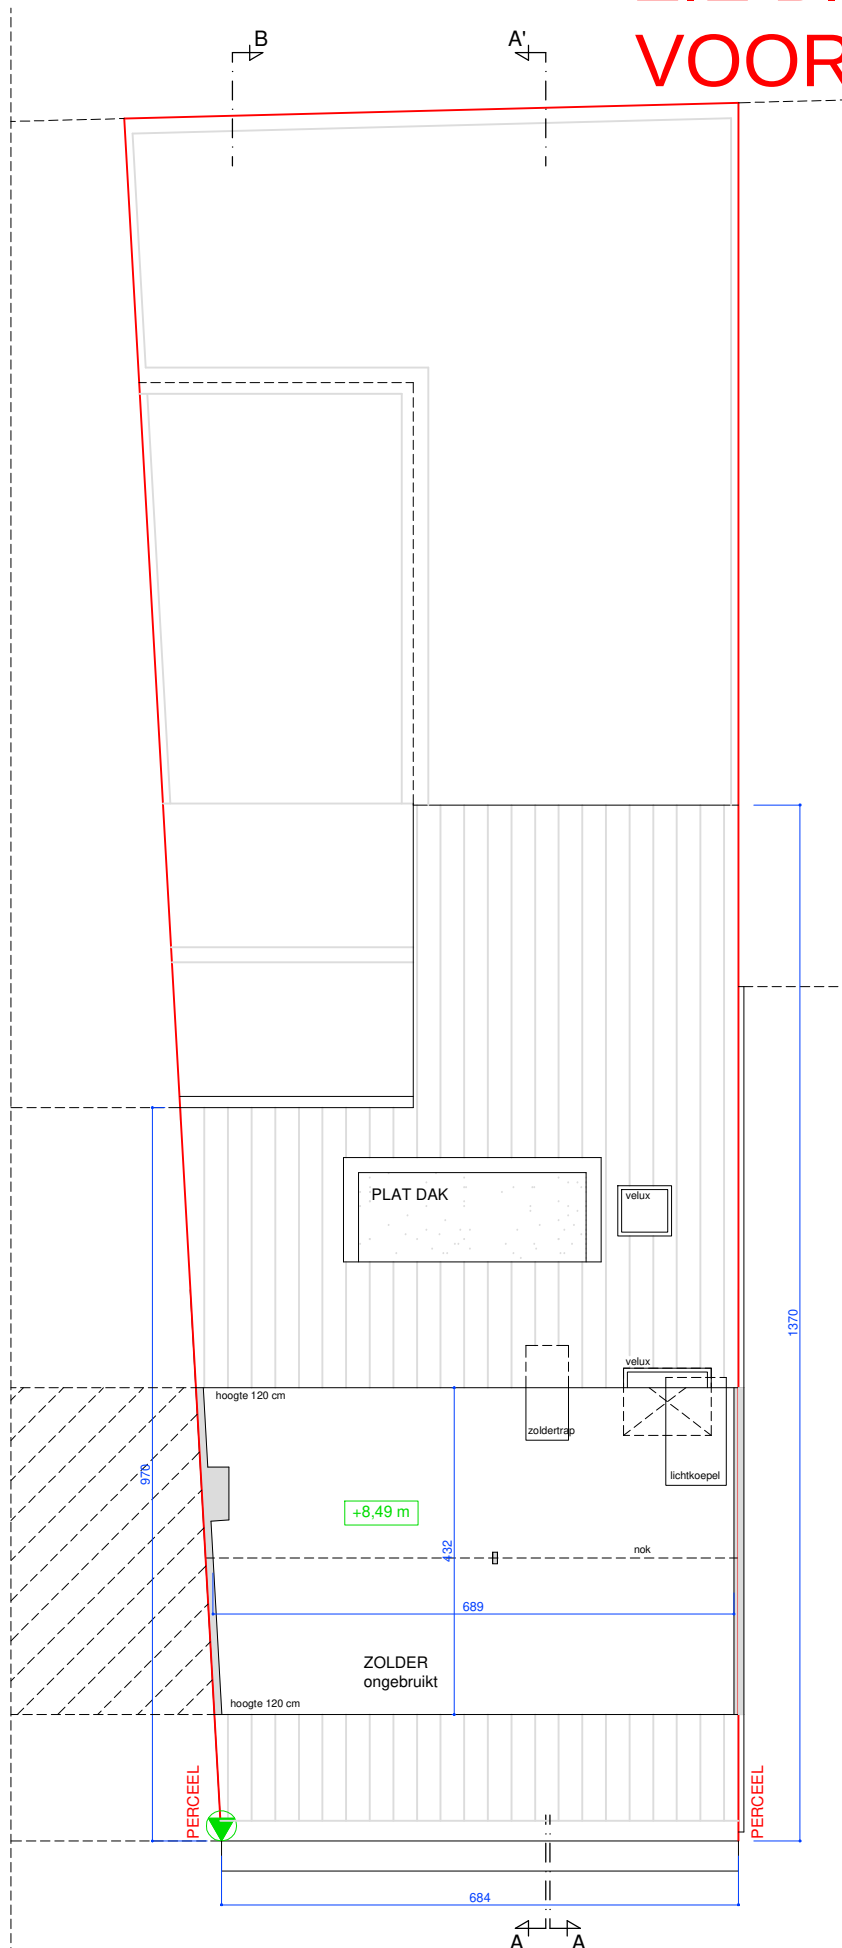

ZOLDER
bestaande toestand



SCHAAL 1/100