


ZIE BIJZONDERE
VOORWAARDEN

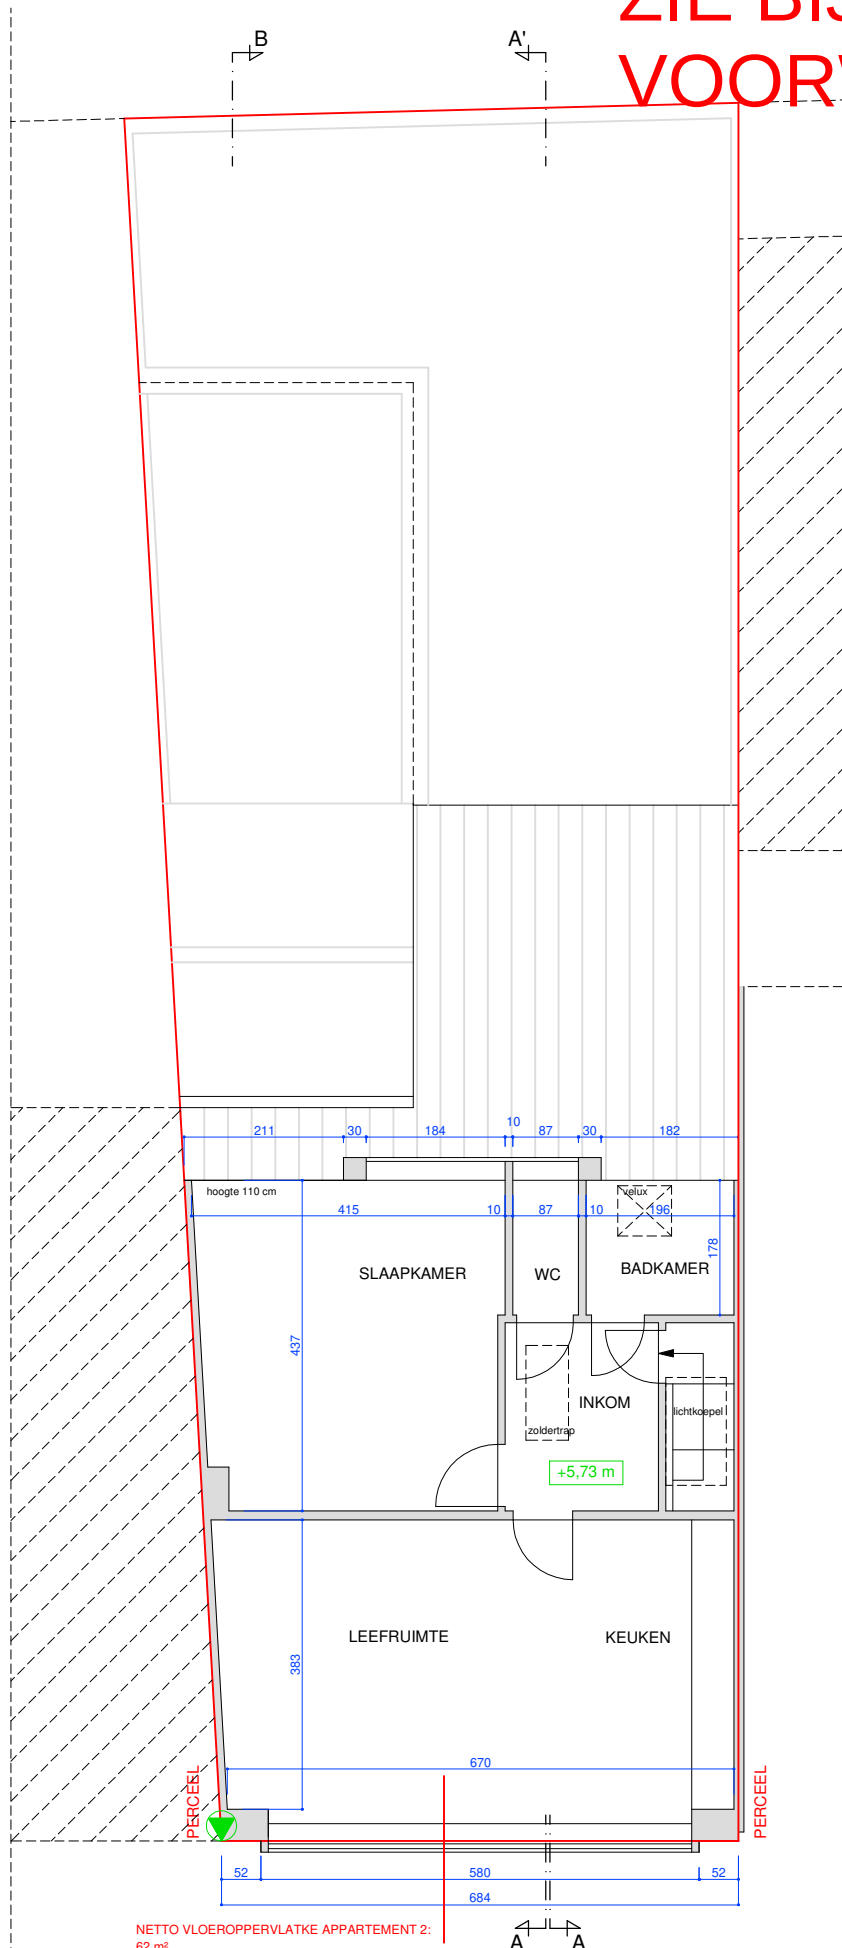

VERDIEPING 02
bestaande toestand



SCHAAL 1/100