


De luifel wordt uit deze vergunning gesloten.

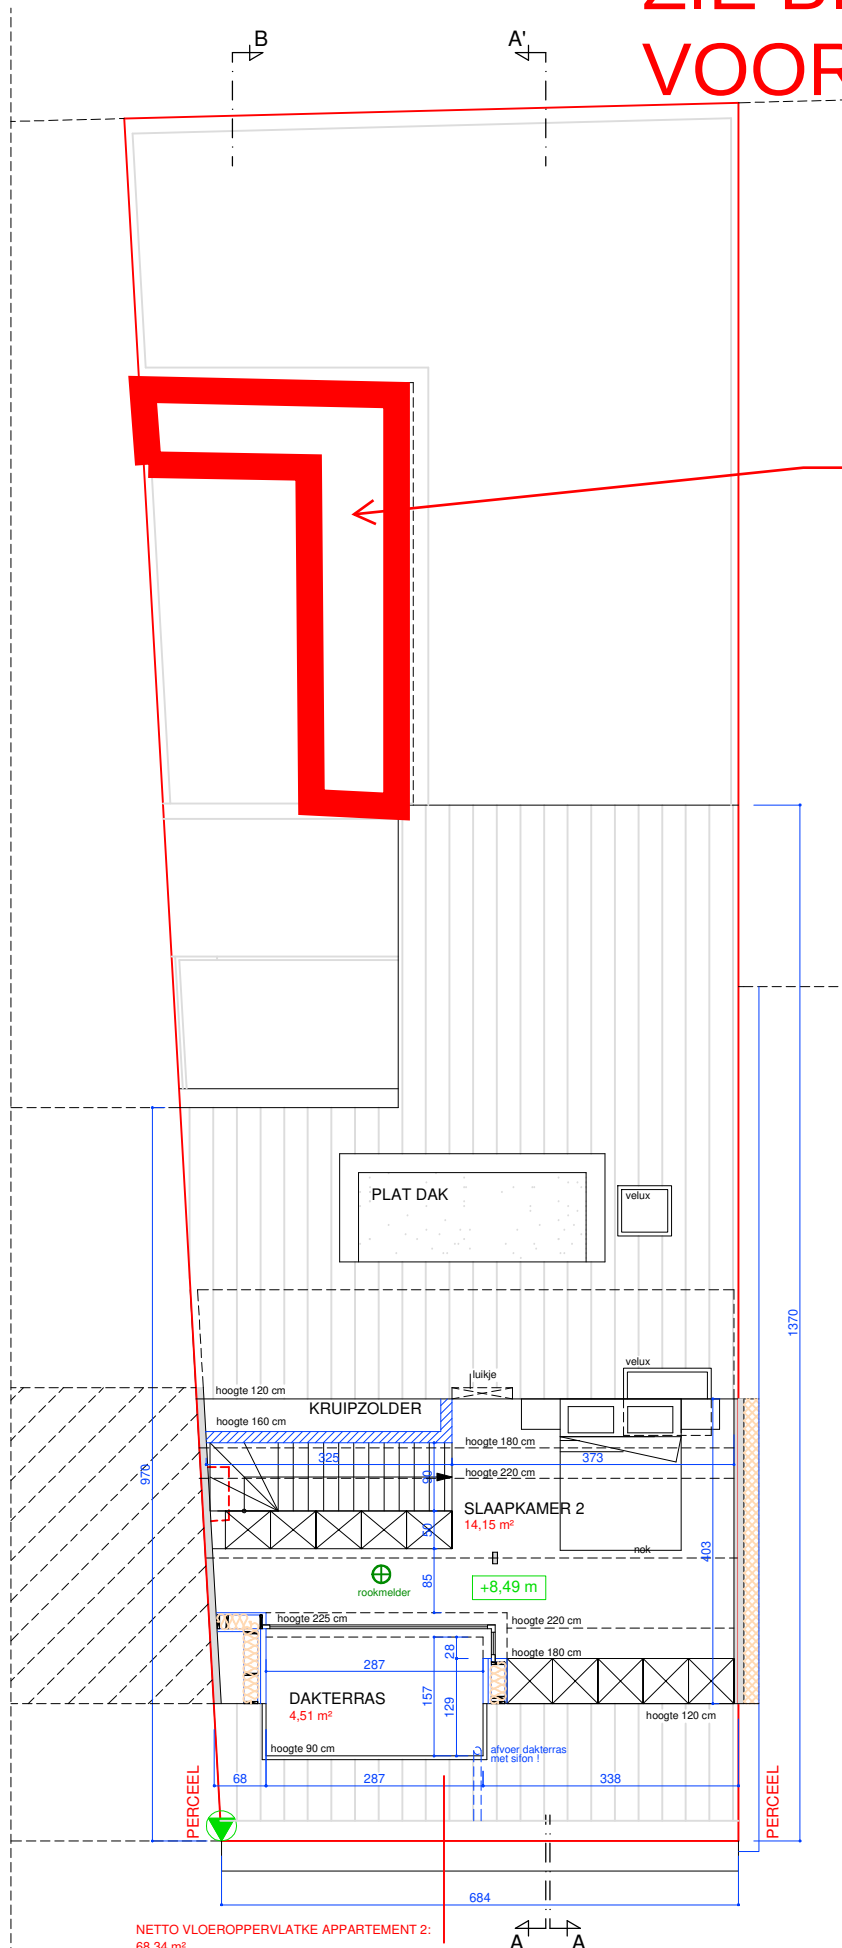

verluchting en isolatie volgens studie EPB-verslaggever
toevoer droge ruimtes, afvoer natte ruimtes

