


ZIE BIJZONDERE
VOORWAARDEN

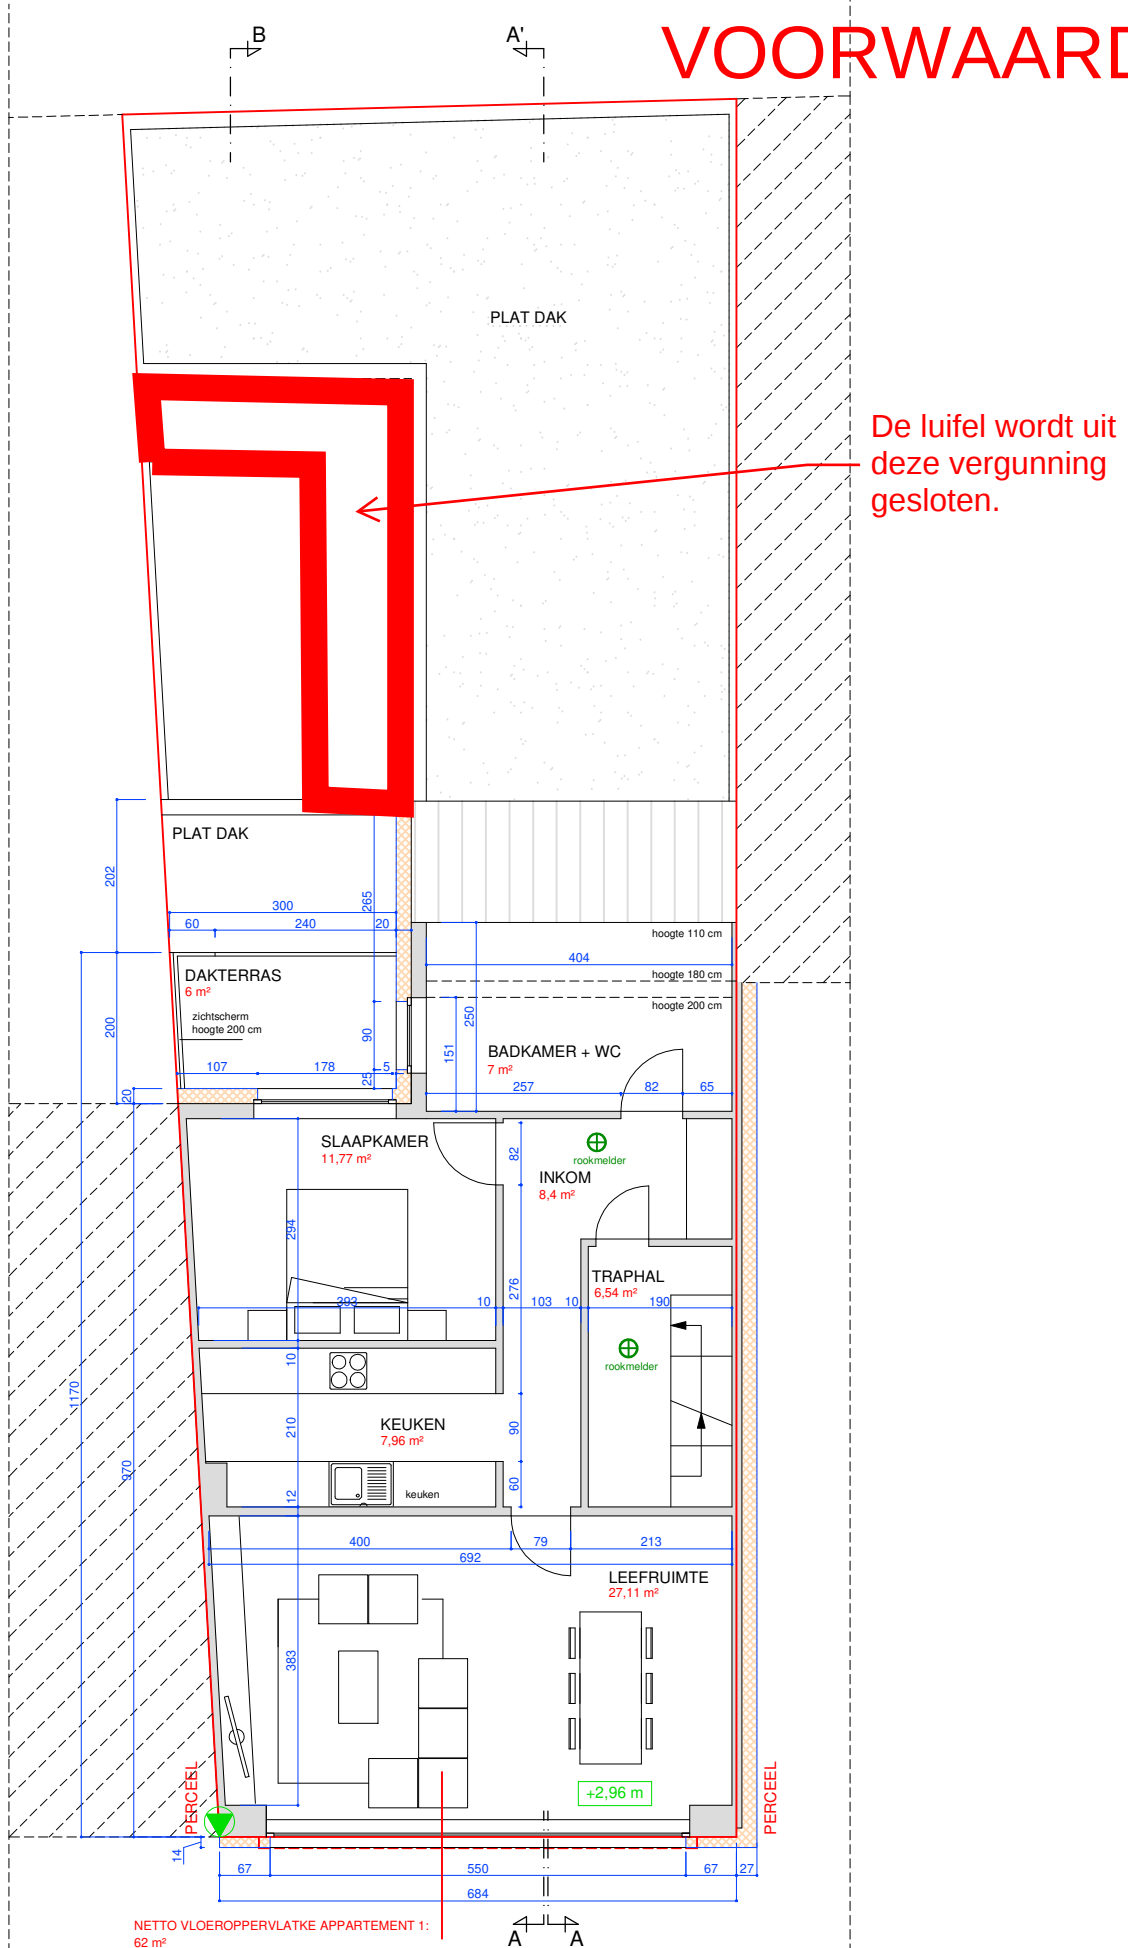

VERDIEPING 01
nieuwe toestand



verluchting en isolatie volgens studie EPB-verslaggever
toevoer droge ruimtes, afvoer natte ruimtes

SCHAAL 1/100

