


ZIE BIJZONDERE VOORWAARDEN

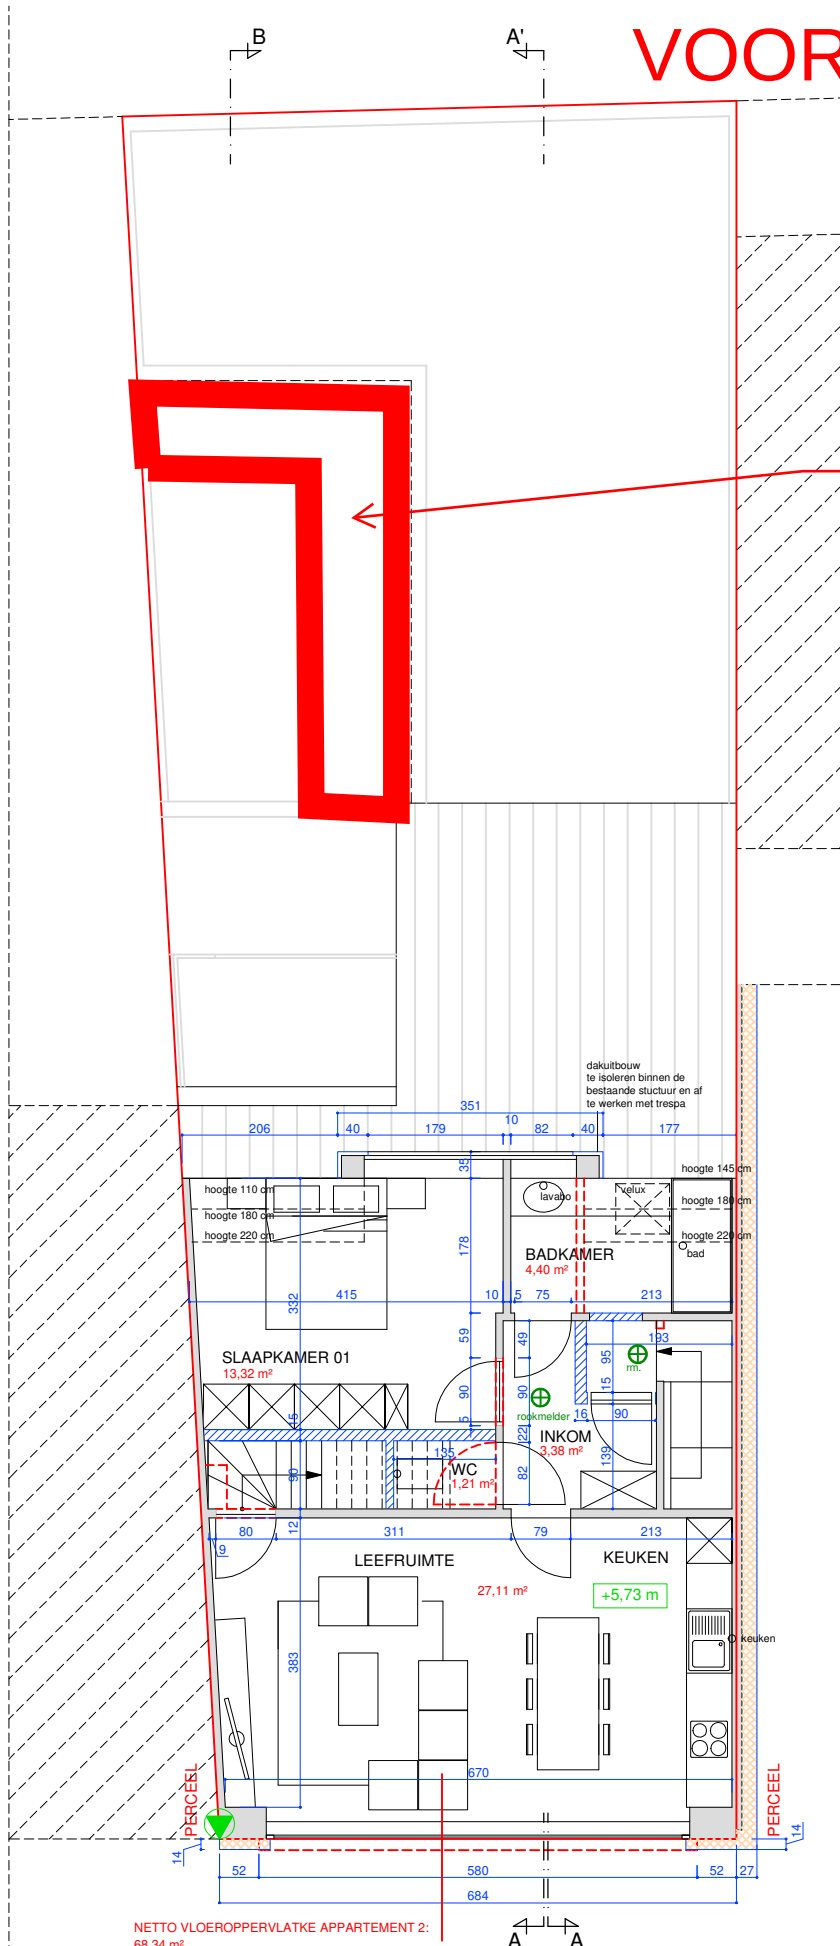

De luifel wordt uit
deze vergunning
gesloten.

VERDIEPING 02 nieuwe toestand

verluchting en isolatie volgens studie EPB-verslaggever
toevoer droge ruimtes, afvoer natte ruimtes



SCHAAL 1/100

